

POVRCH
KATASTR


OSTATNÍ PLOCHA

179

63.72

63.72

SKLONOVÉ POMĚRY
MĚŘITKA X / Y 1:500 / 1:50
LEGENDA TYPŮ ČAR
TERÉN
NIVELETA

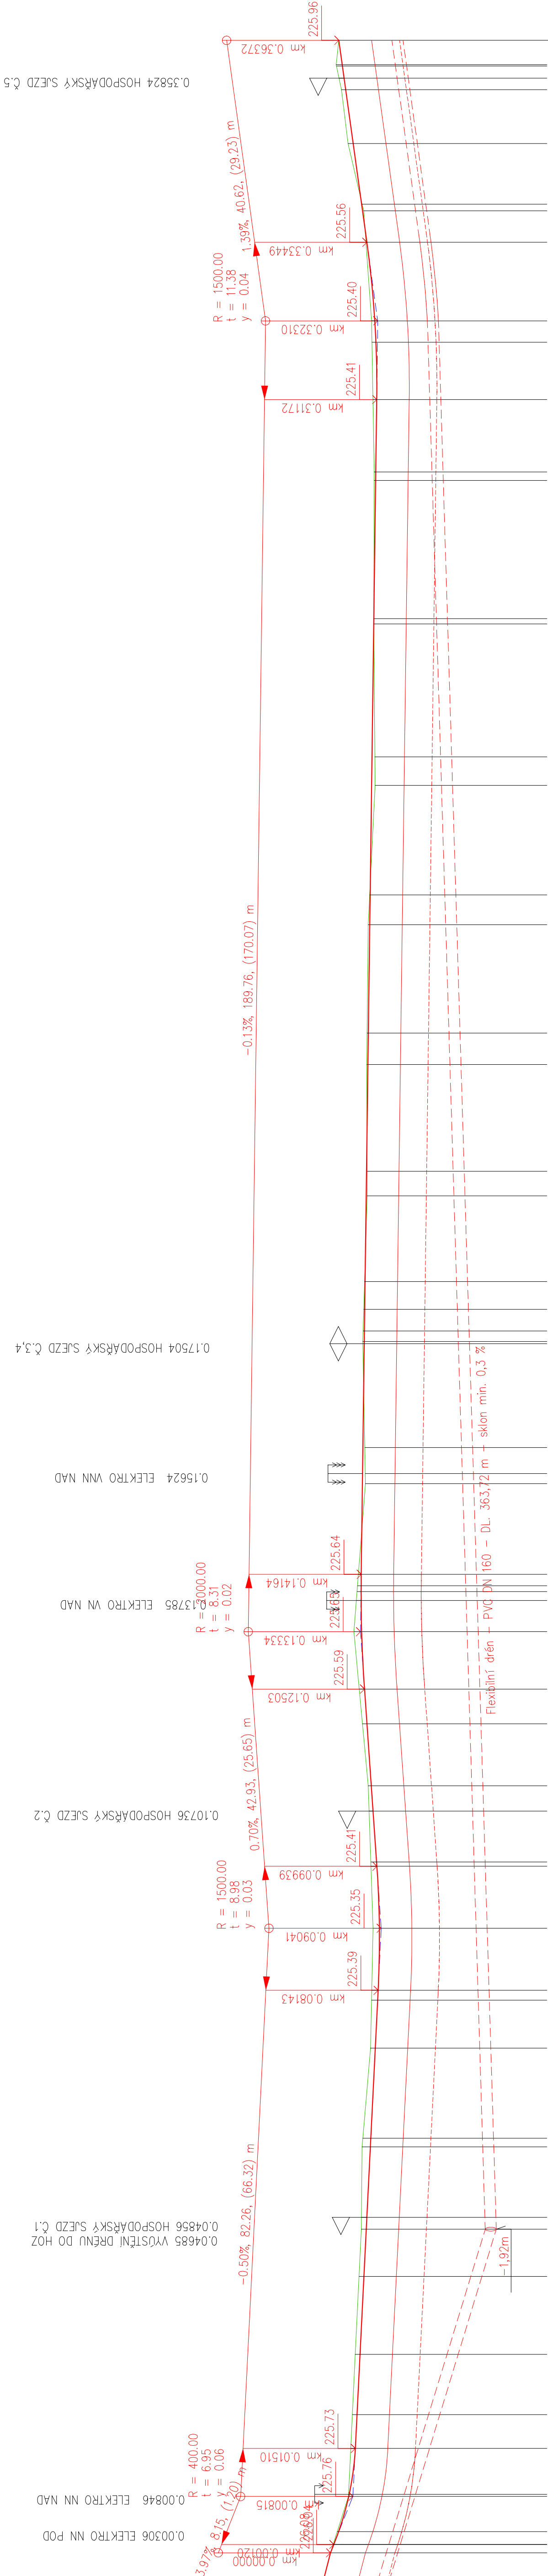

ZMĚNY PŘÍČNÉHO SKLONU

ΚΩΤΥ ΝΙΥΕΙ ΕΤΥ


KOTY TERENU
SROVNÁVACÍ ROVINA: 220

STANIČENI

VZDÁLENOST PŘÍČNÝCH ŘEZŮ
KONSTRUKCE KOMUNIKACE

SMĚROVÉ POMĚRY

POZOR !
PODZEMNÍ VEDENÍ JSOU ZAKRESLENA POUZE ORIENTAČNĚ,
PŘED ZAPOČÍTÍM ZEMNÍCH PRACÍ JE TŘEBA VŠECHNA VEDENÍ VYTYČIT!

Soudařicový systém: S-ITSK výškový systém : BPV		TEREZA FEDIEROVA		SELLA & AGRESTA s.r.o.	
Kreslil:		TEREZA FEDIEROVA	 Intergrující & univerzální T.G. Mostová č. 620 Chocím		
Zpracoval:		ING. MILAN PETR			
Technická kontrola:		MIROSLAV VORHALL			
Zodp. projektant:		ING. MILAN PETR			
Hlavní projektant:		ING. MILAN PETR	D.1.2.2.2.		
Region: PARQUICRY		Overs: PARQUICRY	1:500/50		
Investor: ČS-SPV, krajští pozemkový úřad, Pákeřov Parubice			Měřítko:		
Město:			Datum:		
POUŠŤ CESTY V4 A V5 V K.Ú. PLCH			Arch. č.:		
Objekt: SO 102 POUŠŤ CESTY V5			Zák. č.:		
Objekt: POUŠŤ CESTY V5			Formát:		
Objekt:			05/2022		
Objekt:			5x44		
Objekt:			1:500/50		
Objekt:			Kódy: m		