



VZOROVÝ PŘÍČNÝ ŘEZ REKONSTRUKCE HRÁZE
km 0,000 00–0,026 50

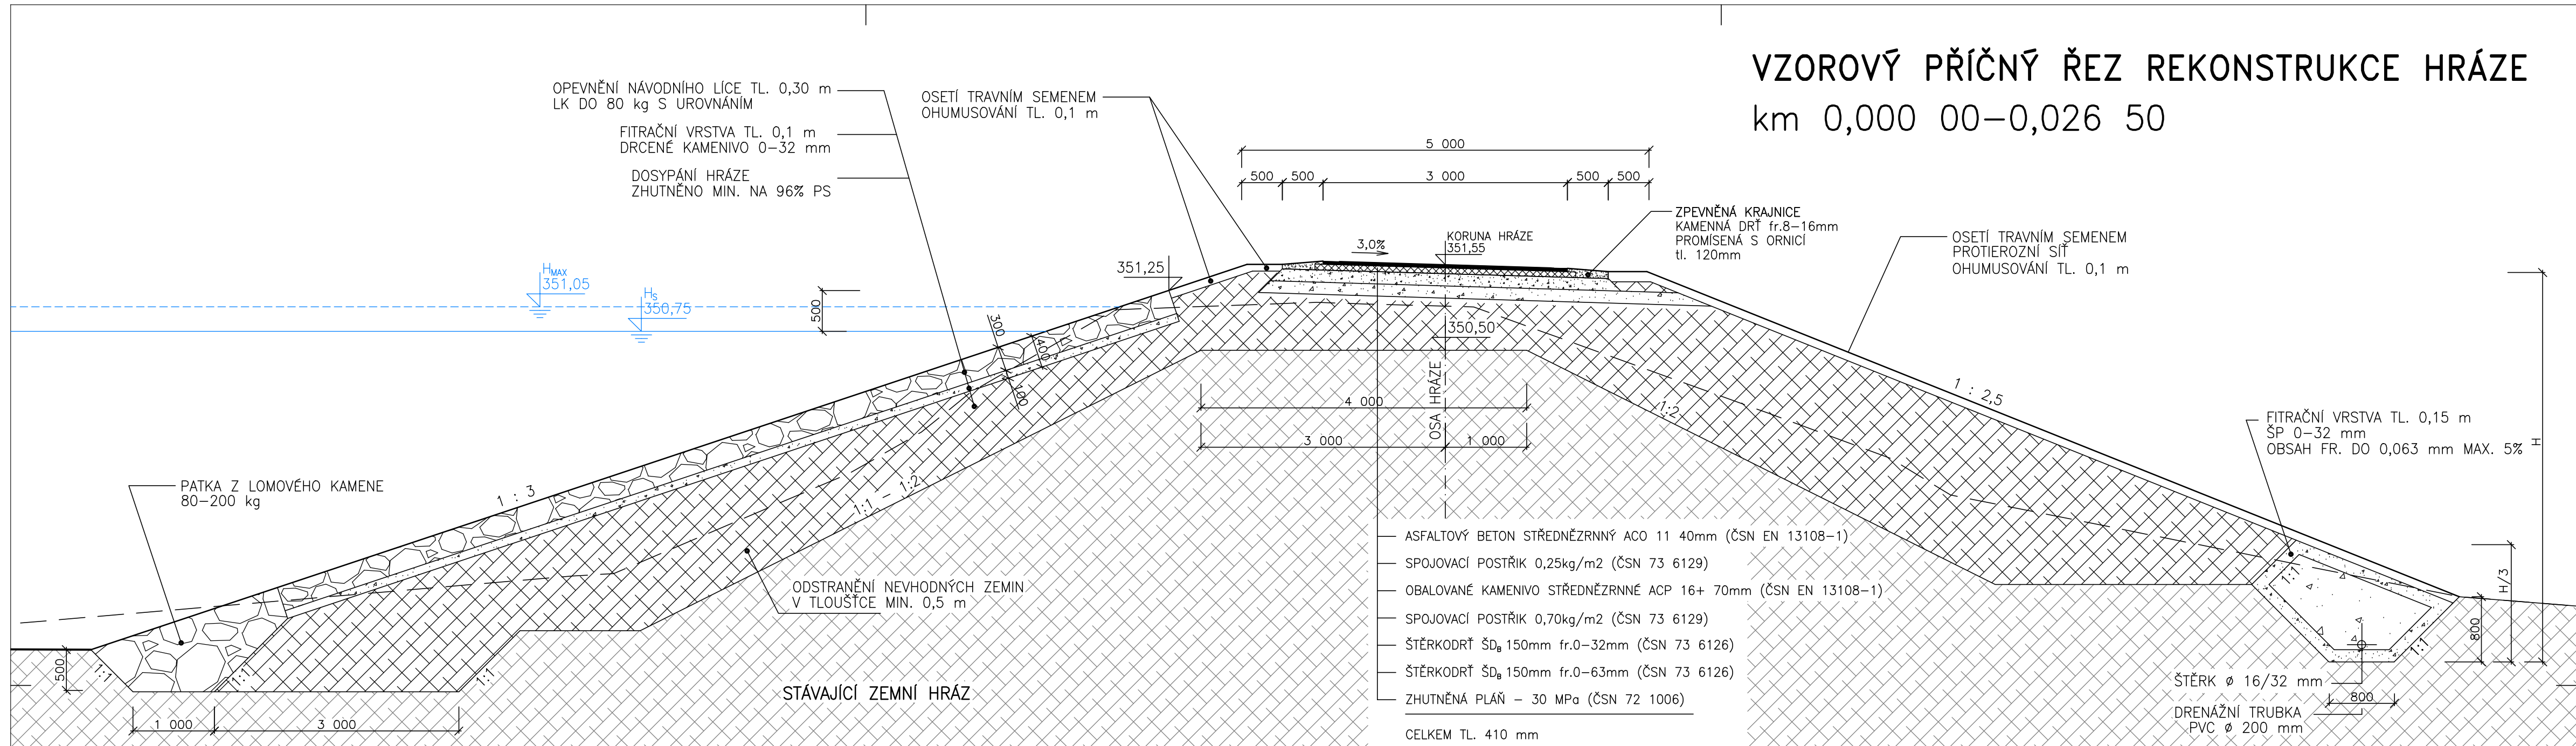

km 0,026 50–0,080 00

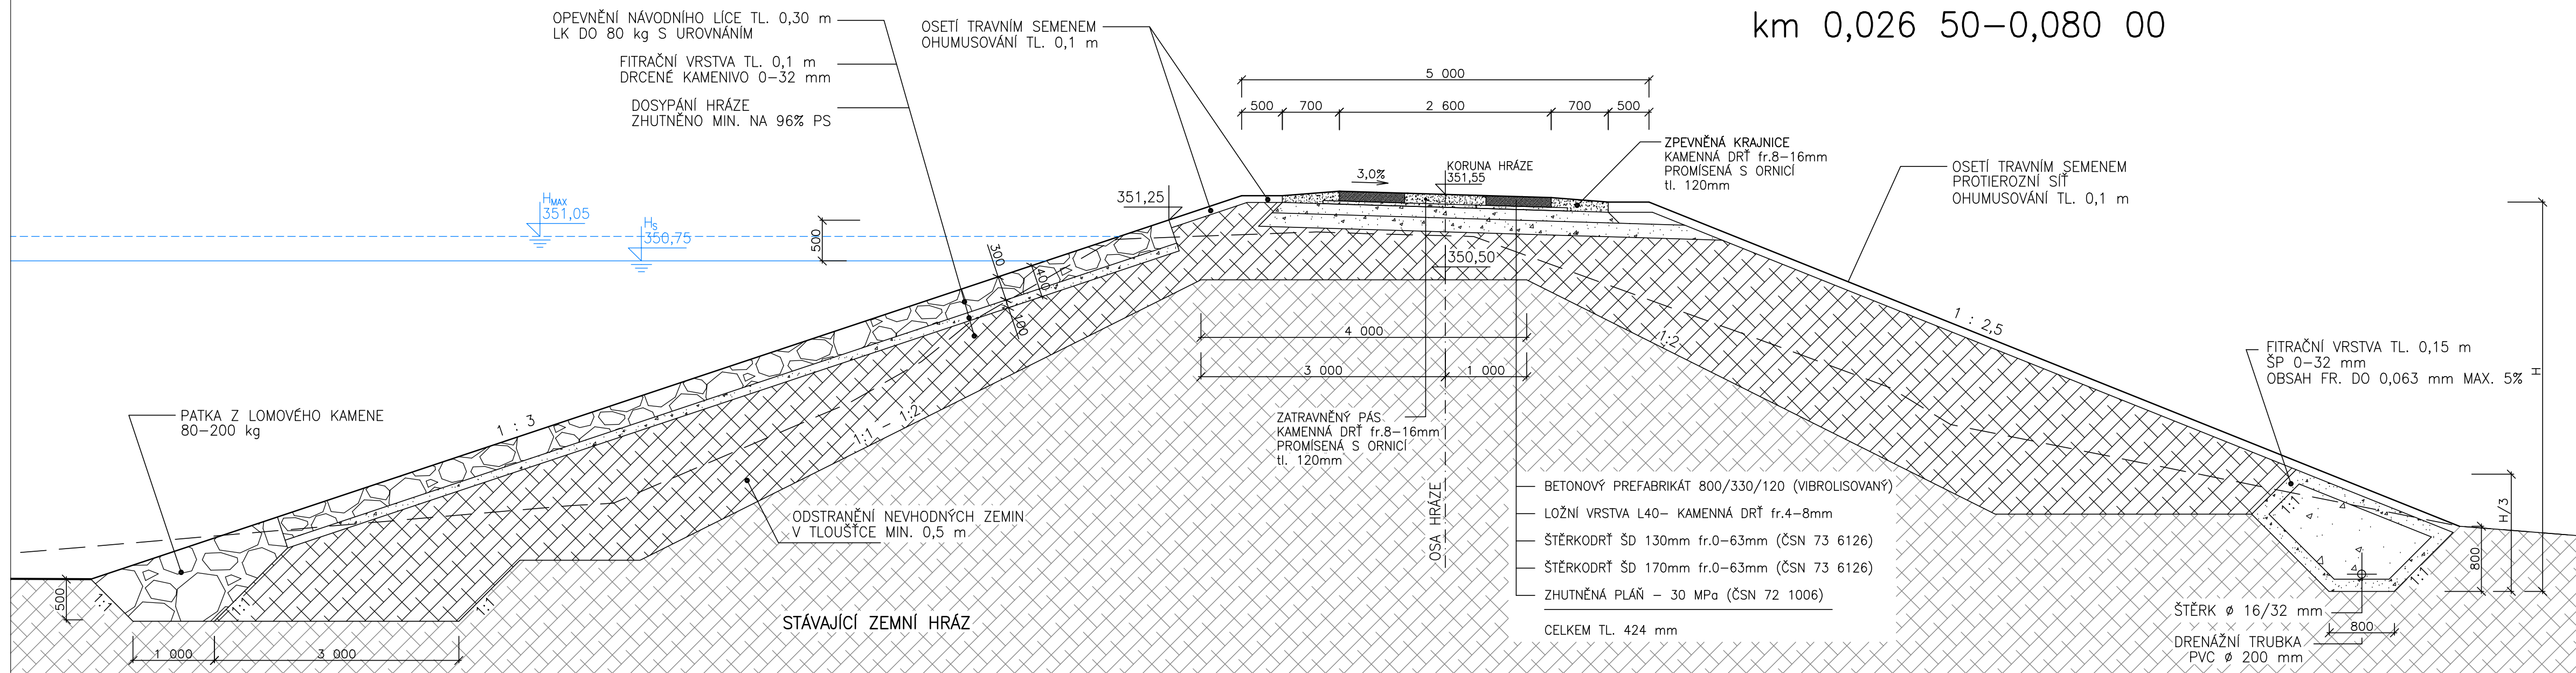

POZNÁMKA:
ZE VZDUŠNÍHO A NÁVODNÍHO LÍCE HRÁZE BUDOU ODSTRANĚNY VEŠKERÉ NÁLETOVÉ DŘEVINY
KORĚNY BUDOU ODSTRANĚNY VYTRŽENÍM
VZNIKLÉ OTVORY BUDOU DOSYPÁNY VHDNOU ZEMINOU (GM,CI...)
SPÁRA PO ODSTRANĚNÍ NEVHDNÝCH VRSTEV BUDE ZKONTROLOVÁNA A PŘEVZATA GEOLOGEM
K DOSYPÁNÍ BUDE POUŽITA VHDNÁ ZEMINA DLE ČSN 752410
PRO NÁSYP HOMOGENNÍ HRÁZE (GM,CI...), VHDNOST ZEMINY PROVĚŘÍ GEOLOG
CESTA NAVRŽENÉ V RÁMCI SO–02 NEBUDE V TĚTO FÁZI REALIZOVÁNA
BUDE PROVEDENO ZPEVNĚNÍ POVRCH V ŠÍŘCE 3,0 M DRCENÝM KAMENIVEM FRAKCE 32/63 mm

VYPRACOVAL		ZODP. PROJEKTANT		VED. PROJEKTANT	
<div></div>					
<div></div>					
KRAJ		Středočeský		K.Ú.	Kosoř
STAVEBNÍK		ČR–SPÚ, KPÚ pro Středočeský kr. a hl.m. Prahu, pobočka Kladno			
STAVBA AKCE		Rekonstrukce malé vodní nádrže a přístupové polní cesty C1 v k.ú. Kosoř DODATEK č.1			
OBJEKT		SO–01.2 REKONSTRUKCE HRÁZE			
OBSAH		VZOROVÝ PŘÍČNÝ ŘEZ REKONSTRUKCE HRÁZE			
<div><div><div>vodohospodářský ateliér s.r.o., Růženc 54, 644 00 Brno</div></div></div>					
ZAK.ČÍSLO				22/20	
DATUM				2/2022	
STUPEŇ				Dxp, DPS	
FORMÁT				3x44	
MĚŘITKO				1:50	
PŘÍLOHA Č.				PARÉ Č.	
D.1.2.3.					