LEGENDA ZAŘÍZENÍ STAVENIŠTĚ

- (oranžový obdélník) STAVEBNÍ BUŇKY, WC BUŇKY
- (modrá šipka) PŘÍJEZD NA STAVENIŠTĚ

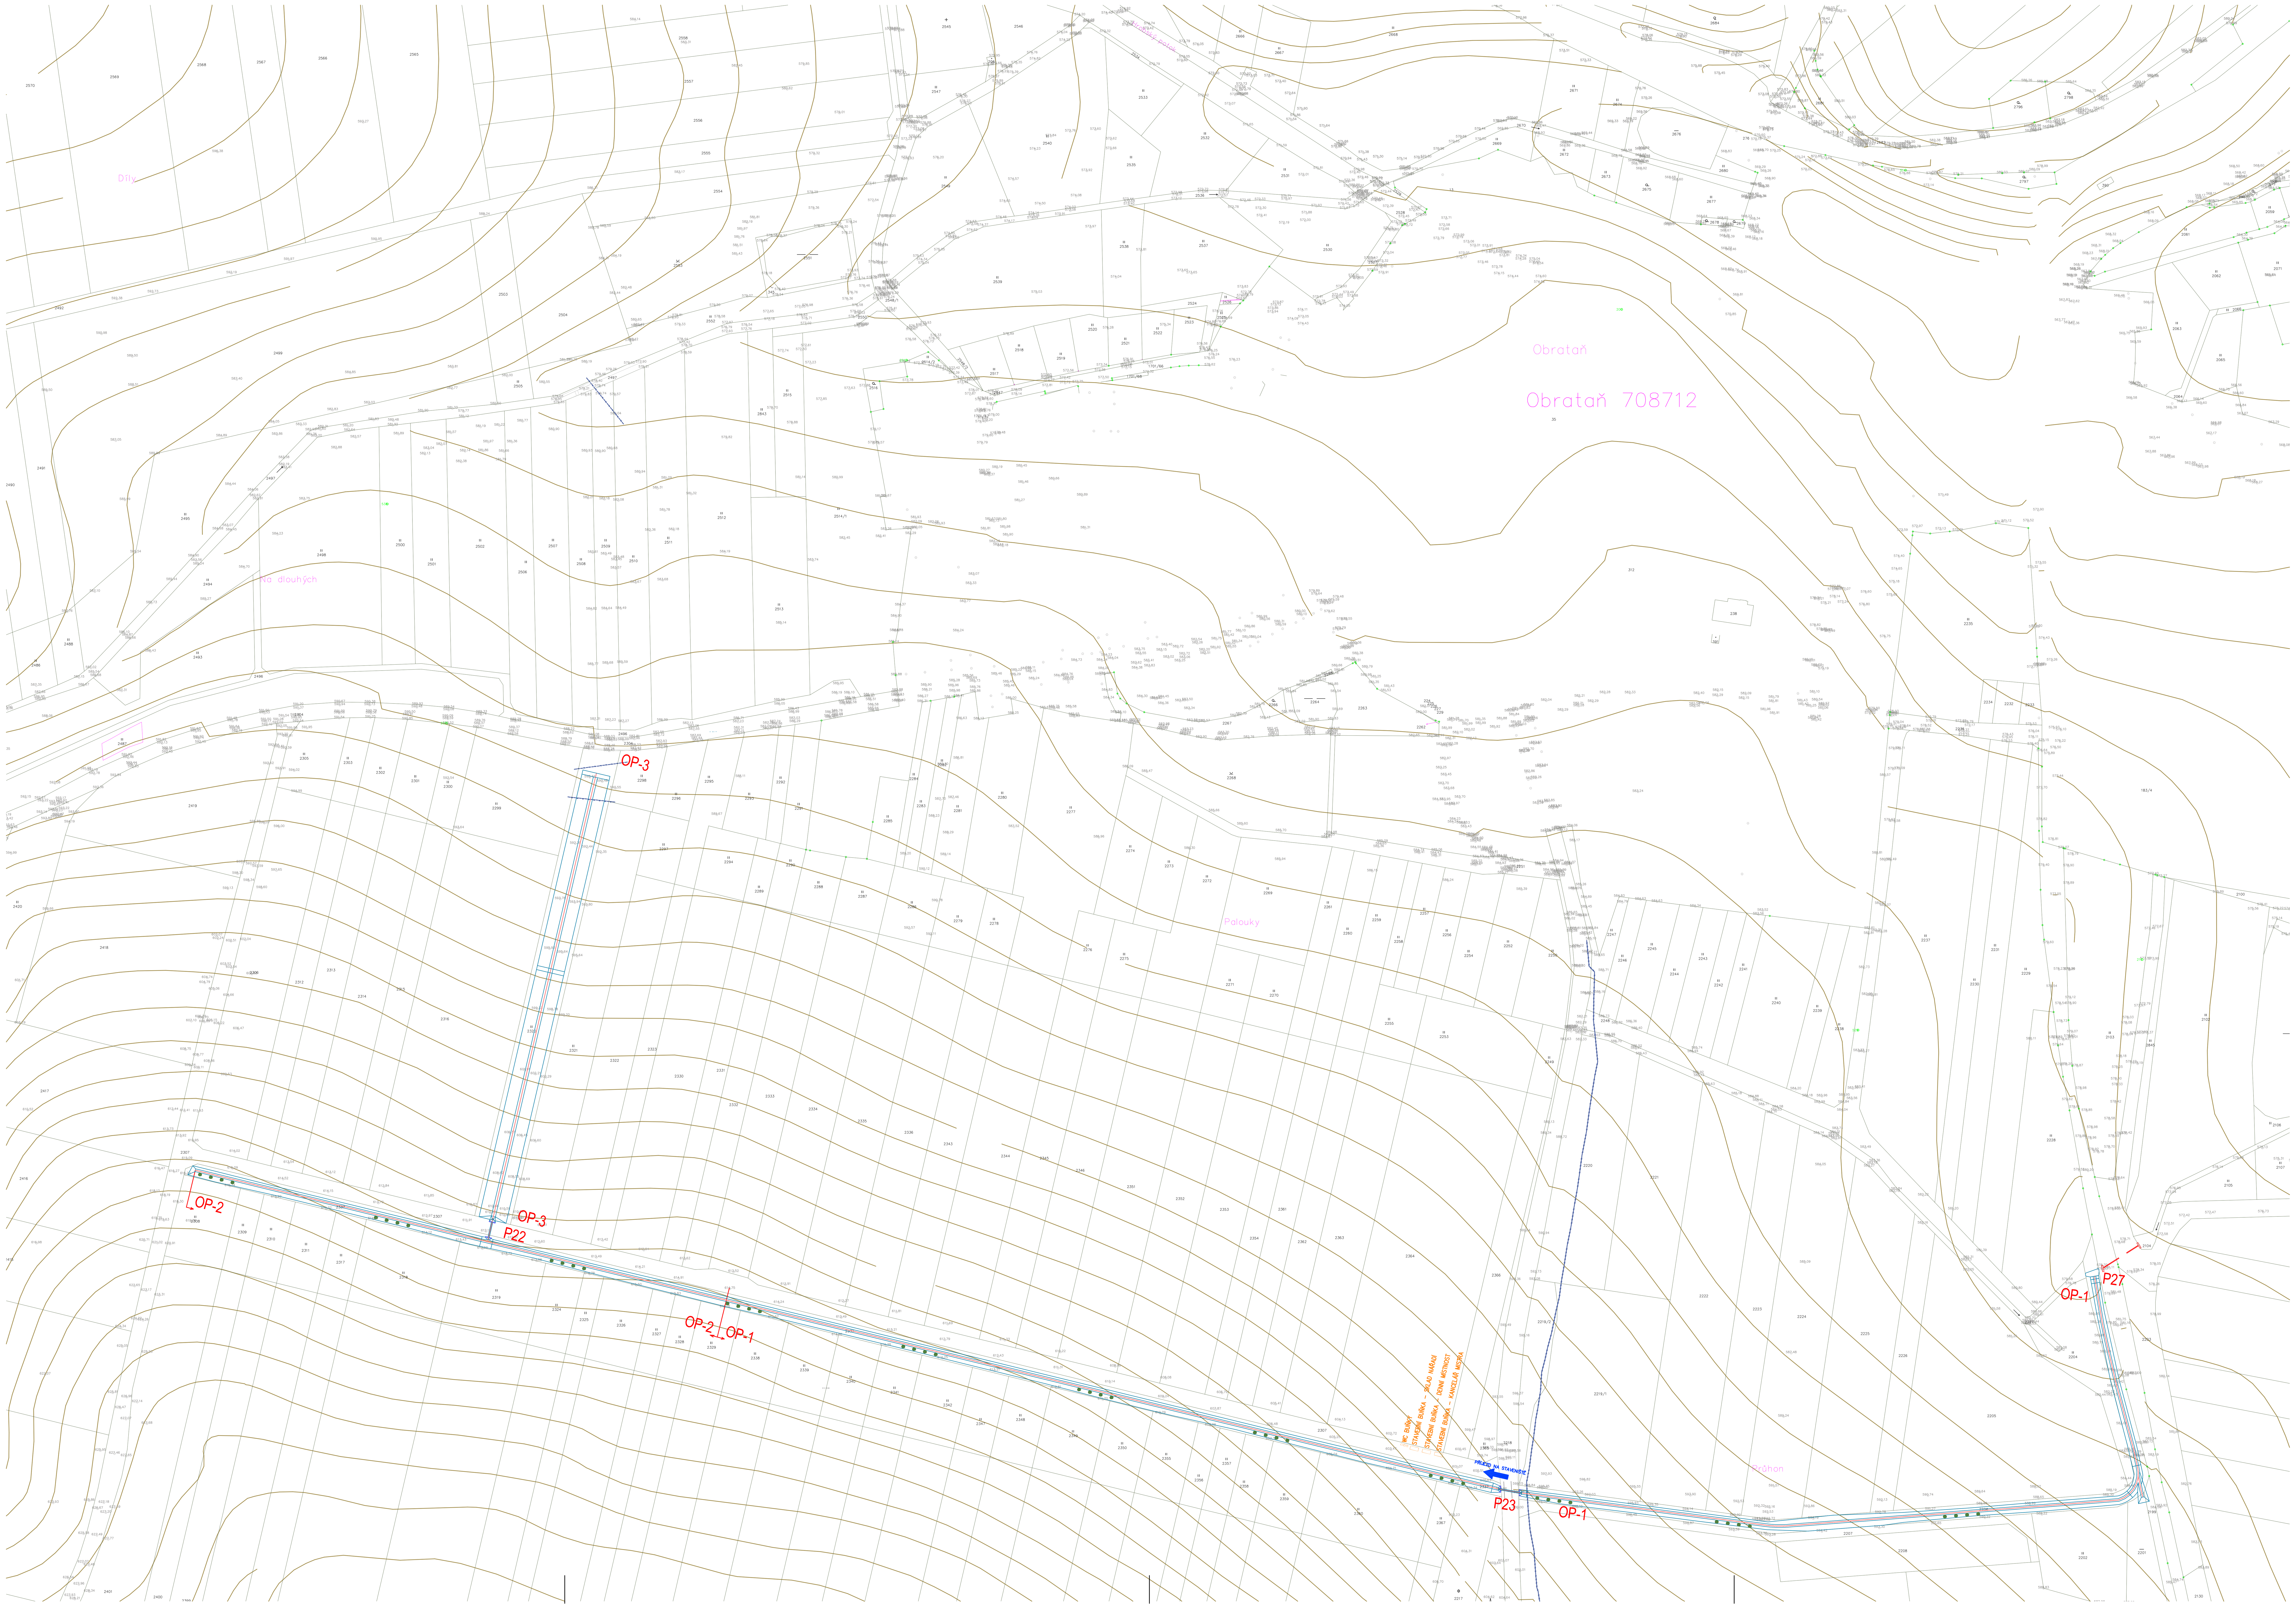

ZODP.PROJEKTANT Ing.Vítězslav Pavel	VYPRACOVAL David Valenta	KONTROLOVAL Ing.Vítězslav Pavel
KRAJ Vysočina	OBEC Obrataň	K.Ú. Obrataň

STAVEBNÍK: Státní pozemkový úřad, Krajský pozemkový úřad pro Kraj Vysočina, Pobočka Pelhřimov, U Stínadel 1317, 393 01 Pelhřimov

STAVBA: VN5-VN9, revitealizace ÚSES a PEO v k.ú. Obrataň "Protierozní opatření v k.ú. Obrataň"

OBSAH: Situace zařízení staveniště (pro příkop OP-1, OP-2, OP-3)

VODA DOPRAVA GEOTECHNIKA
VDG Projektování s.r.o.
PRAŽSKÁ 455, 393 01 PELHŘIMOV
TEL.: 721 74 55 49 EMAIL: v.pavel@vdgp.cz

ČÍSLO ZAKÁZKY	19/2022
DATUM	08/2022
MĚŘÍTKO	1 : 2000
FORMÁT	10 A4
STUPEŇ PD	JPD
ČÍSLO PŘÍLOHY	C8
ČÍSLO PARÉ	