


PODÉLNÝ ŘEZ PŘÍKOPEM OP-3

k.ú.		Parcela dle KN	
2337	2307	2320	2304
Obrataň			

P-22

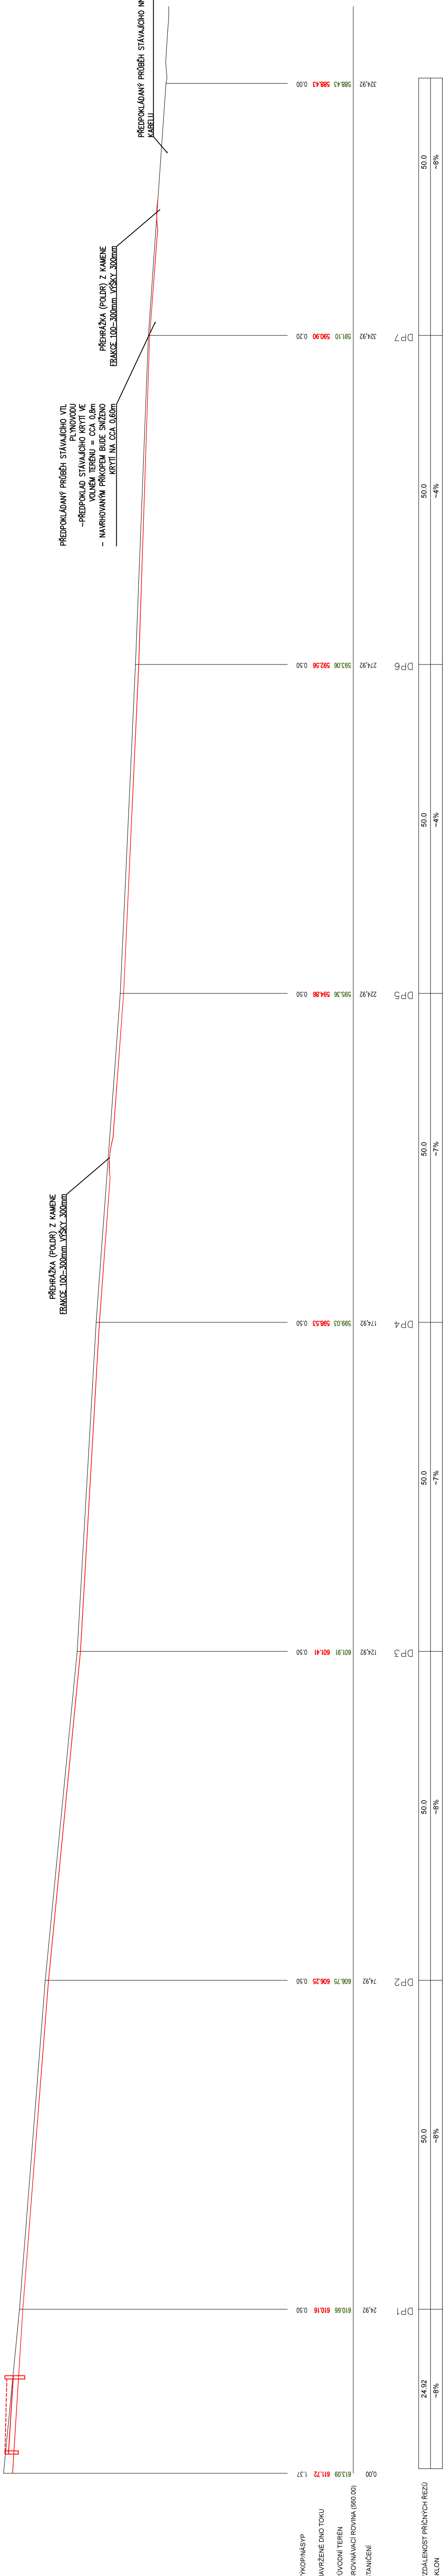

VDG
VODA
DOPRAVA
GEOTECHNIKA

ZODP. PROJEKTANT
Ing. Vítězslav Pavel
KRAJ Vysočina
STAVBA
Stavba pozemkový úřad Krajský pozemkový úřad pro Kraj Vysočina, Poddvůrčí Přelínov, U Štánek 1517, 585 01 Přelínov

KONTROLOVAL
Ing. Vítězslav Pavel
K.Ú. Obrataň

ČÍSLO ZAKÁZKY
19/2022

DATUM
08/2022

MĚŘÍTKO
1 : 500

FORMÁT
A4

STUPEŇ PD
JPD

ČÍSLO PRÍLOHY
D.4

Ing. Vítězslav Pavel
OBEC Obrataň

ČÍSLO PŘÍLOHY
D.4

Podélný profil celkový (příkop OP-3)