


PODÉLNÝ PROFIL 1:1000/1:100

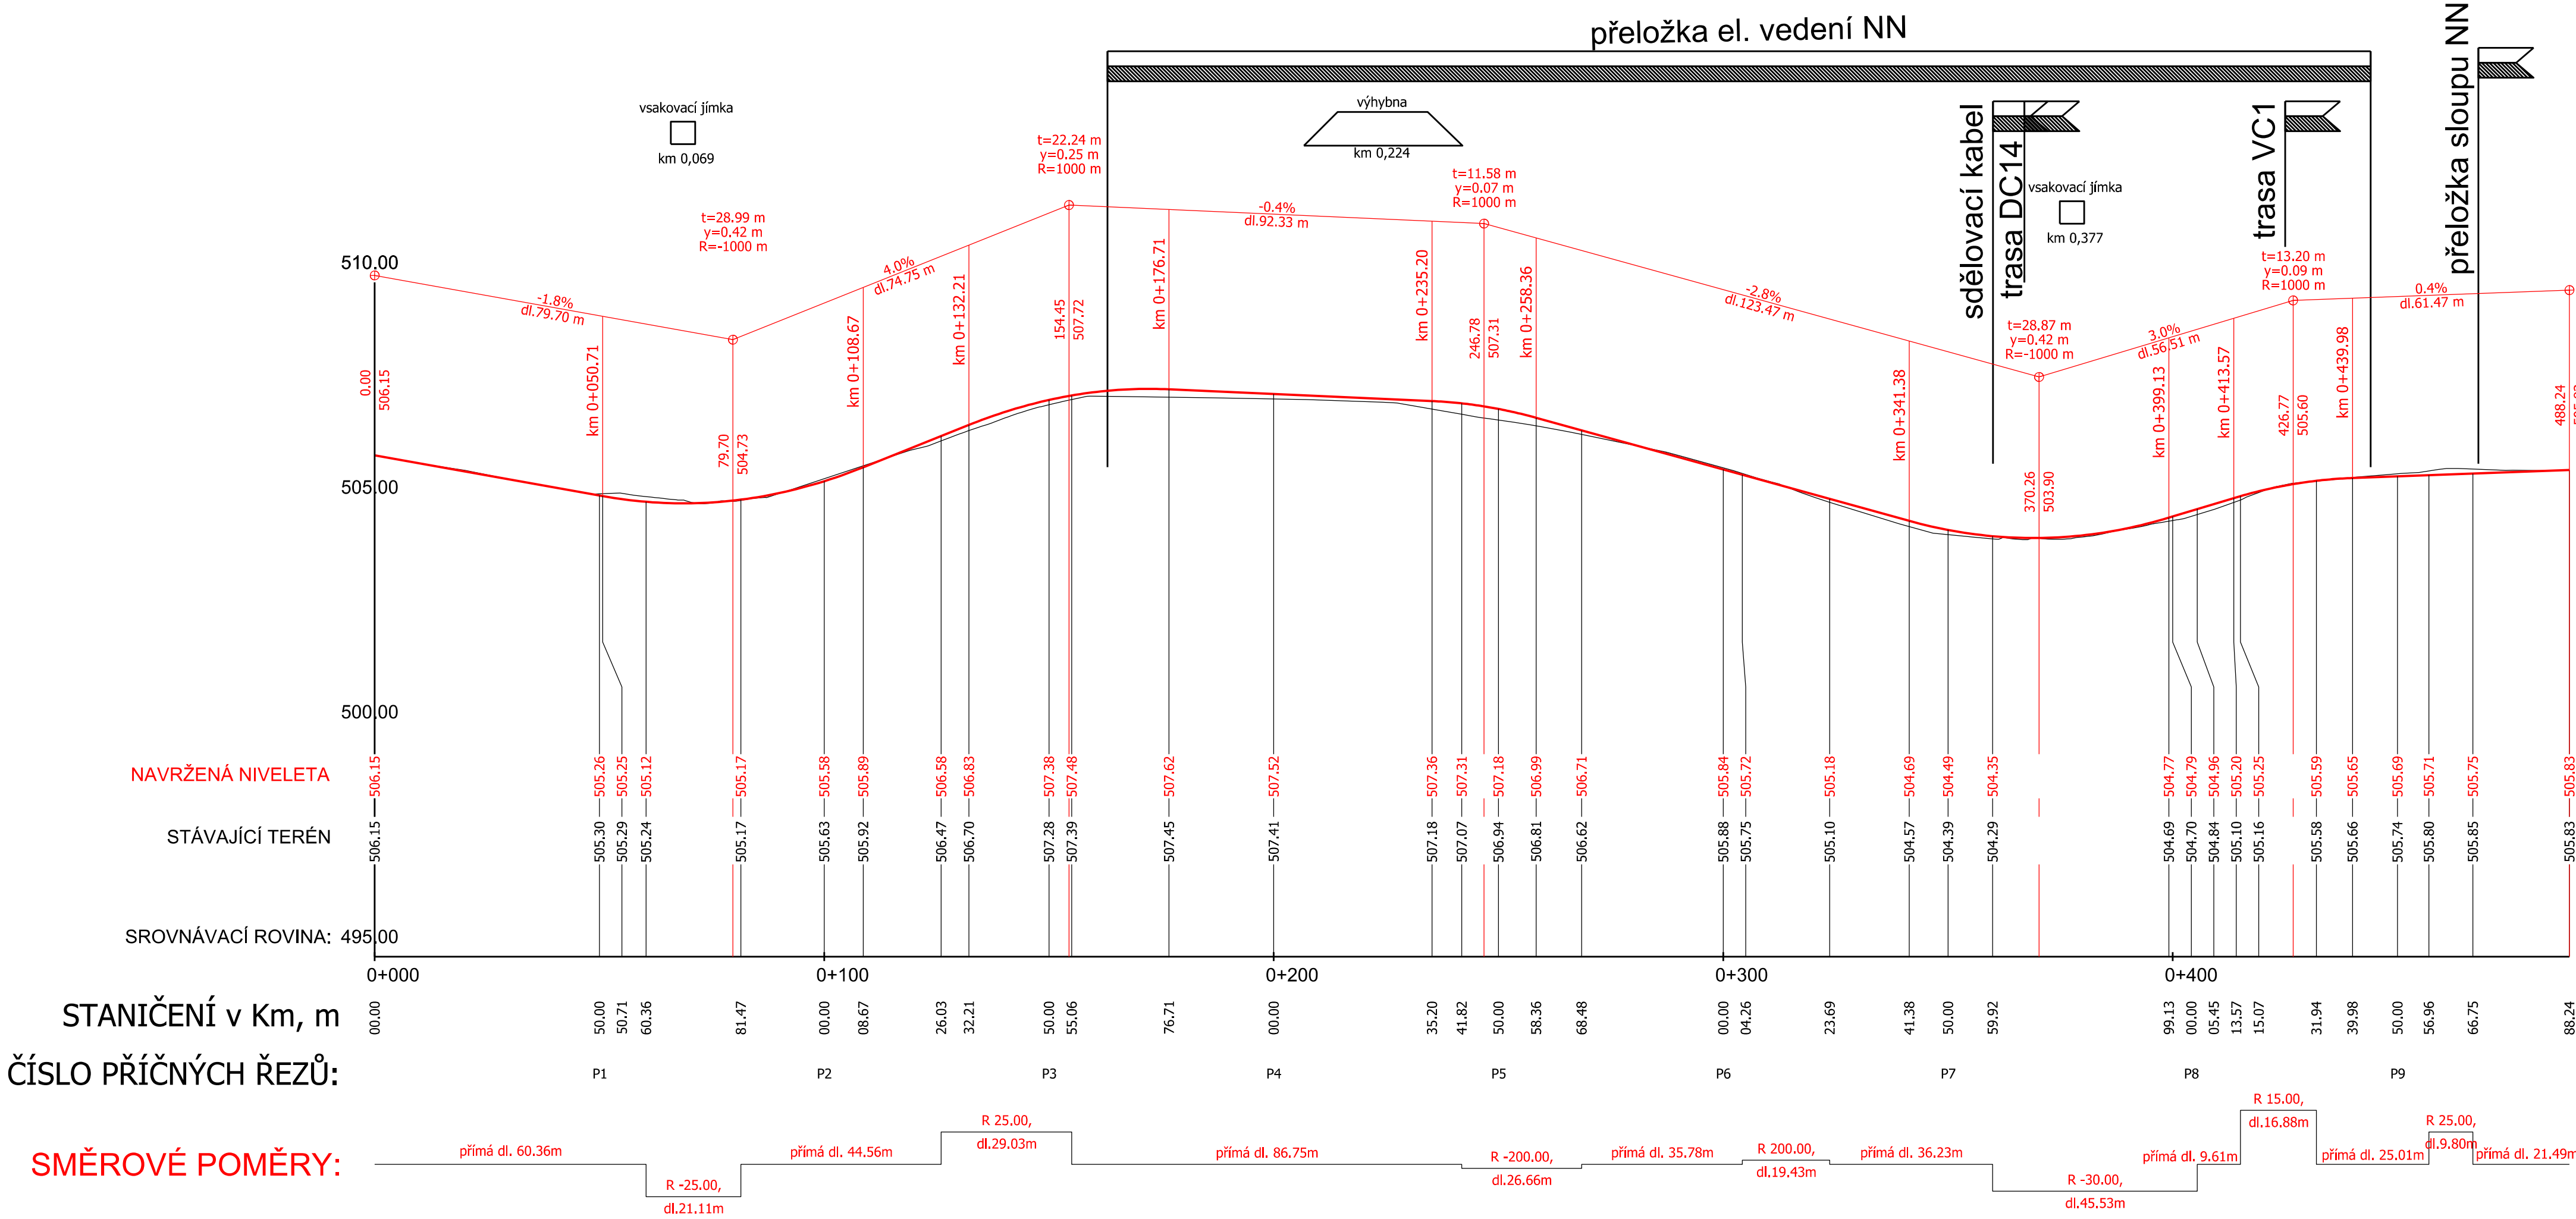

Generální projektant:		Autorizační razítka:		
GB-geodezie, spol. s r.o. Tuřanka 1521/92b, 627 00 Brno-Slatina				
Investor: ČR - Státní pozemkový úřad Krajský pozemkový úřad pro Kraj Vysočina pobočka Havlíčkův Brod Smetanovo nám. 279 580 02 Havlíčkův Brod				
Vpracoval:		Autorizovaný inženýr pro stavby vodního hospodářství a krajinného inženýrství Ing. Jiří Vysoudil	Oprávněný projektant pozemkových úprav:	
Mgr. Daniel Hráček			Ing. Tomáš Buchmaier	
		Autorizovaný inženýr pro dopravní stavby, mosty a inženýrské konstrukce Ing. Vít Rybák	Autorizovaný projektant územních systémů ekologické stability Ing. Helena Finstrlová	
Název akce:			Datum:	říjen 2017
			Č. zakázky:	GB20152S001
			Druh dok.:	DUR
			Úroveň dok.:	FINAL
Objekt:			Formát:	4xA4
			Č. výkresu:	Č. paré:
Název výkresu:			9b	
				Měřítko
Komplexní pozemkové úpravy v k.ú. Simtany				
Dokumentace technického řešení				
Cesta HC3 (kat. 6,0/30) - podélný profil				