



Podélný profil

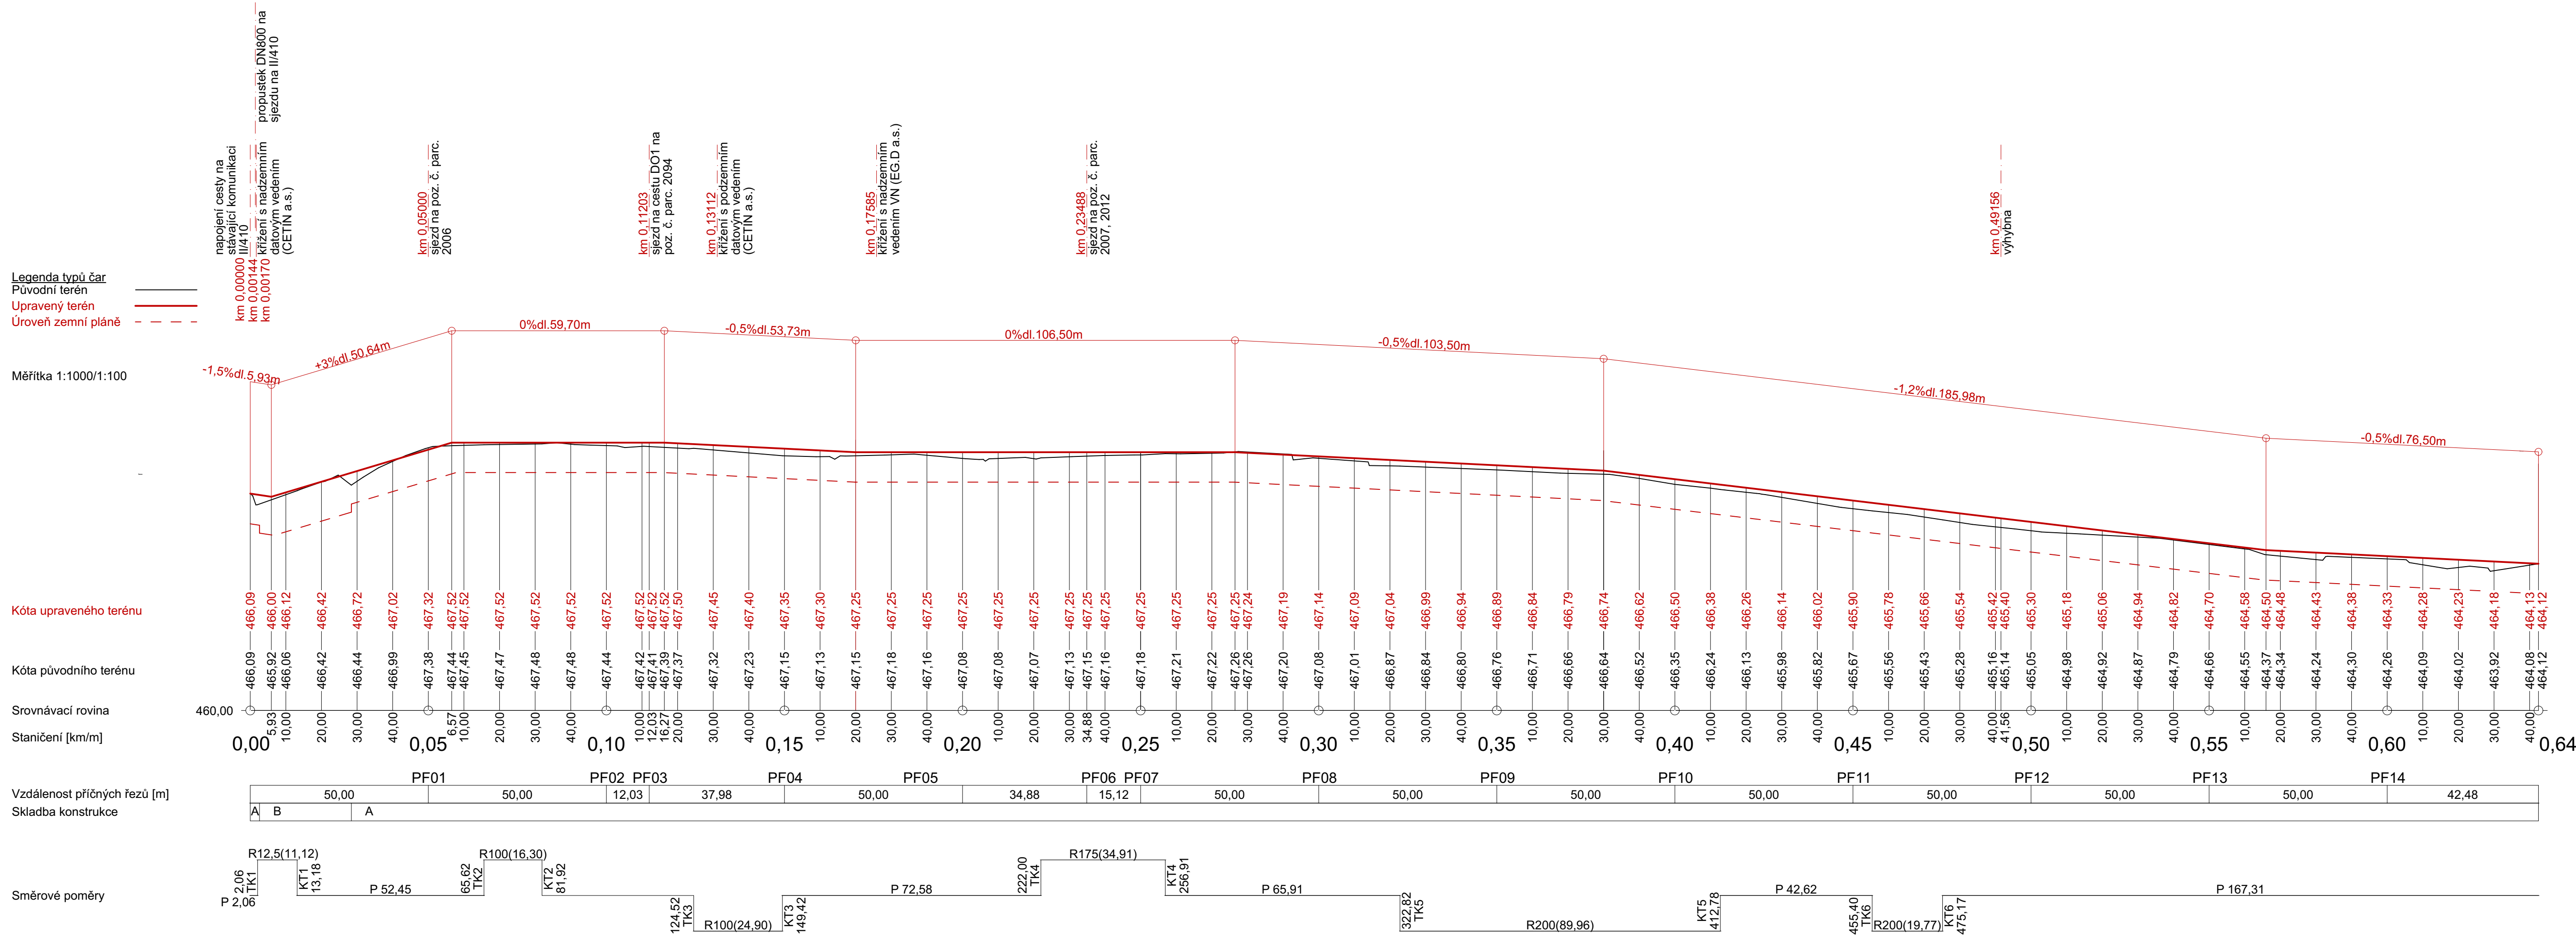

Souhrnný systém: JTSK	
Výzkumný systém: Bpv	
<p>Dokumentace pro vydání společného povolení a pro provádění stavby</p> <p>REPRODUKCE TÉTO DOKUMENTACE NEBO JEJICH ČÁSTÍ BEZ PÍSEMNÉHO SOUHLASU fy P-atelier JH s.r.o. JE ZAKÁZÁNA</p>	
Zodp. projektant:	Petr Vlášek
Navrhl:	Ing. Michal Těšínský
Kontroloval:	Ing. Ondřej Peckert
Vypracoval:	Ing. Michal Těšínský
Místo:	k.ú. Plačovice
Obec:	Obec Dešná
Investor:	Česká republika - SPÚ, Pobočka J. Hradec, Pravdova 837/II, 377 01 Jindřichův Hradec
Stavba:	<p>Cesty HPC 1 a HPC 2 v k.ú. Plačovice</p>
Oddíl:	<p>D. Dokumentace objektů a technických a technologických zařízení</p> <p>D.2 Hlavní polní cesta HPC2</p>
Obsah výkresu:	Podélný profil

 s.r.o. - atelier JH	
Projektová a inženýrská kancelář Nadrážní 249/II, 377 01 J. Hradec V Š E C H N Á P R Á V A V Y H R A Z E N Á	
Kooperace:	č. paré:
Jiří Houdek ČKAIT 0100743	
Stupeň PD: DSP	
Formát: 8xA4	
Čís.zak.: J-09/21	Čís.arch.: J-09/21
Datum: 06/2021	Č. výkresu:
Měřítko: 1:1000	04