



4-C_19

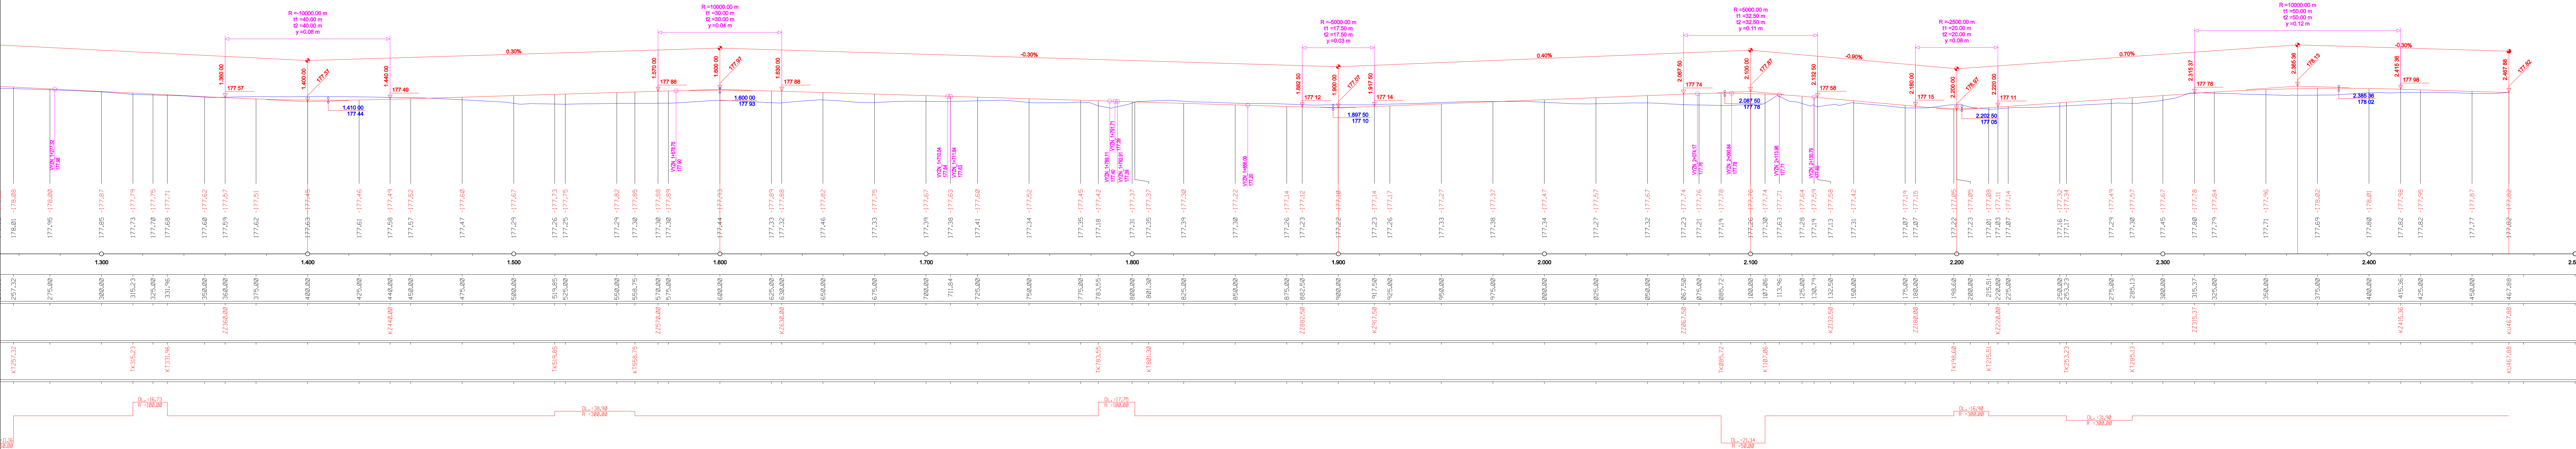

vyhotovil:	Česká republika - Státní pozemkový úřad, Krajisý pozemkový úřad pro Středočeský kraj, Poboiska Mělník				vyhotoveno:
projavitel/projektant/objekt:	ARTECH spol. s r.o. Duševí 1328/II, 110 00 Praha 1, IČ: 25024671 Adresa pro doručování: Žitova 15, 430 21 Mělník Email: artech@artech.cz, tel. 491 111 712				
zapsaný (projavitel):	podpis (podpisatel/projektant):	číslo/ podpis (podpisatel/projektant):		zpracoval/dal podpis:	
Ing. Roman Ernest	Ing. Jan Havránek	Ing. Ladislav Slávek		 PROJEKTOVÁ PRÁCE A REALIZACE STAVBY	
atlasové:	Česká republika - Státní pozemkový úřad, Krajisý pozemkový úřad pro Středočeský kraj, Poboiska Mělník				
map:	Středočeský	z úřad:	Mělník	obec:	Mlýnský Újezd
ZPRACOVÁNÍ PROJEKTOVÝCH DOKUMENTACÍ V 15 KATASTRÁLNÍCH ÚZEMÍ - ČÁST 8 ZPRACOVÁNÍ PROJEKTOVÝCH DOKUMENTACÍ V K.Ú. MALÝ ÚJEZD DOKUMENTACE II. C. STAVEBNÍ ČÁST Č.1 SO 101 - POLNÍ CESTA C19 K.Ú. MALÝ ÚJEZD					
PODÉLNÝ PROFIL			obsah DPS obsah výřez karta náčrt číslo číslo číslo	DSP, DPS 09/2016 ... A4 1 : 1 000/100 181	
04.					