


HLAVNÍ POLNÍ CESTA HC16 V K. Ú. MRLÍNEK
SITUACE STAVBY - část b
M 1:500

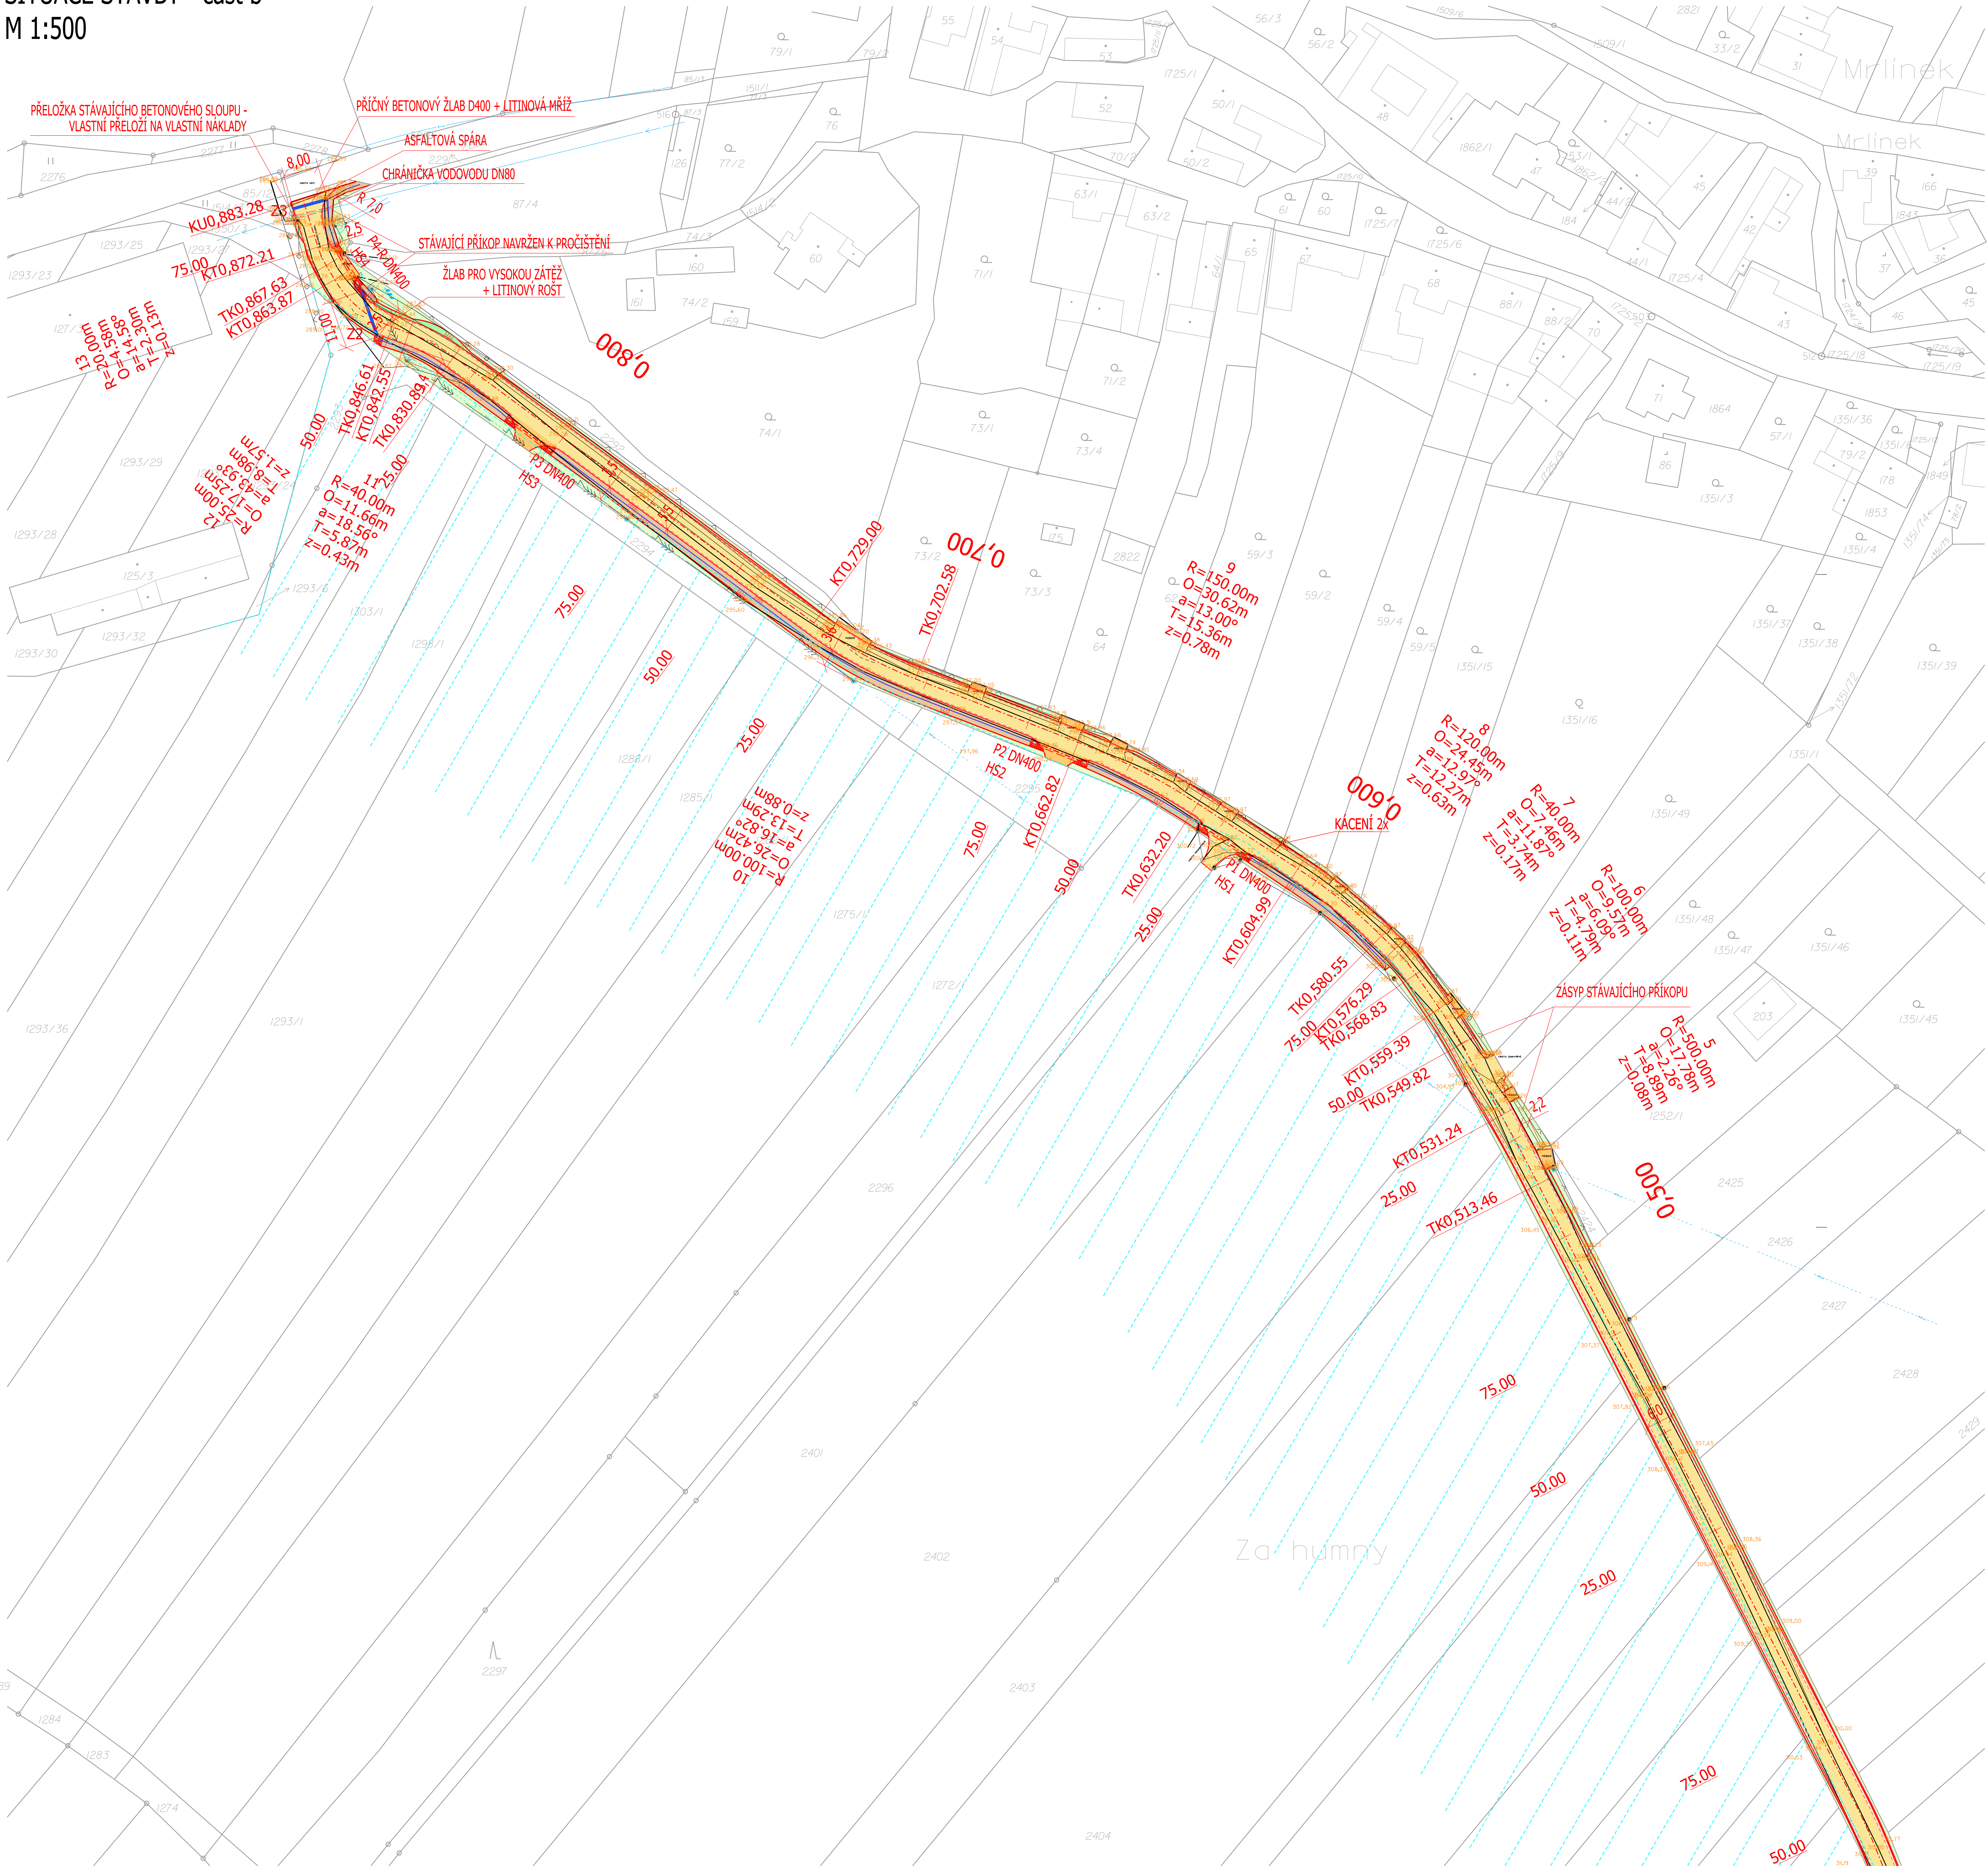


LEGENDA:

- POLOHOVIS
- HRANICE PARCEL K. Ú. MRLÍNEK
- OSK NAVRHOVANÉ POZNÍ CESTY
- PRAMA NAVRHOVANÉHO TELESU POZNÍ CESTY
- HRANICE NAVRHOVANÉHO POZNÍ CESTY
- KORUNA NAVRHOVANÉHO POZNÍ CESTY
- DVOU NAVRHOVANÉHO PRÍKOPU
- ASFAUTOVÁ SPÁRA
- KÁCENÍ STROMŮ
- MELIORACE
- ASFAUTOBETON ACO 11
- ŠTERKODRŮ - VIEZDY
- ZPRŮMĚNĚNÍ HRANICE S. 2 x 0,5 m - ASFAUTOVÝ RECYKLÁT
- SURVOVNANÍ NA OKOLNÍ TERÉN - HUMUSOVÁNÍ 10 cm + ZATRAVNĚNÍ
- TERÉNNÍ ÚPRAVY
- VÝŠKOVÝ
- MELIORACE

LEGENDA INŽENÝRSKÝCH SÍTÍ:

- ELEKTROKOVÉ NÁVOZOVÉ VEDENÍ
- PLYNOVOD
- VODOVOD
- SŽELOVACÍ PODZEMNÍ VEDENÍ
- PRODUKTOVOD
- KANALIZACE

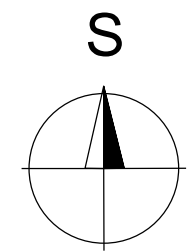

PŘESNÉ VYZNAČENÍ VŠECH VEDENÍ INŽENÝRSKÝCH SÍTÍ BUDE PROVEDENO PŘED ZÁKLADNÍ STAVBY.
POLOHU VEDENÍ NELZE VYTÝČOVAT ODMĚROVÁNÍM VZDÁLENOSTÍ NA VÝKRESĚ.

GEOCENTRUM, spol. s r.o. zastoupená a projektová kancelář IČ: 250000001, IČ: 250000001, IČ: 250000001 Ing. Petr Staněk, Ing. Petr Staněk, Ing. Petr Staněk		GEOCENTRUM spol. s r.o. zeměměřičská a projektová kancelář, Olomouc	
Projektant	Ing. VERONIKA HOLCOVÁ		
Kontrola	Ing. VERONIKA HOLCOVÁ		
Kontrola	Ing. PETR STANEK		
Kraj, Zřizovatel	Okres Mrlínek	K. Ú. Mrlínek	Stupeň dokumentace
Objekt	OSK - Stavební projektování území Krajní pozemkový území pro Zřizovatele Příloha kromě Registrační číslo: 322822, 767 01 Kromě		DSP, DPS 21.004 100-2021-025023 01/2022
Autorka	Hlavní polní cesta HC16 v k. ú. Mrlínek		Mřížka 1:500 Datum 8.2.2024 Souřadnice S-JTSK86, S-JTSK86, S-JTSK86
Název přílohy	SO 101 - D.1.1 OBJEKTY POZEMNÍCH KOMUNIKACÍ SITUACE STAVBY - část b		Čís. přílohy D.1.1.2a