


HLAVNÍ POLNÍ CESTA HC16 V K. Ú. MRLÍNEK
ROZHLEDOVÉ POMĚRY
M 1:500

POZN.:


POLNÍ CESTA HC16 SE NA POZEMNÍ KOMUNIKACI II/438 NAPOJUJE STÁVAJÍCÍM SJEZDEM.
ROZHLEDOVÉ POMĚRY V MÍSTĚ STÁVAJÍCÍHO SJEZDU JSOU POSOUZENY DLE ČSN 73 6109 A ČSN 73 6110.
PODÉLNÝ A PŘÍČNÝ SKLON ZPEVNĚNÝCH PLOCH KOPÍRUJE STÁVAJÍCÍ TERÉN. SMĚROVÉ A VÝŠKOVÉ VEDENÍ TRASY
PROVÉST PLYNULÝMI KŘIVKAMI.
CELKOVÝ SKLON POVRCHU MUSÍ BÝT PO CELÉ PLOŠE min. 0,5% PO CELÉ TRASE Z DŮVODU BEZPEČNÉHO ODVODNĚNÍ.

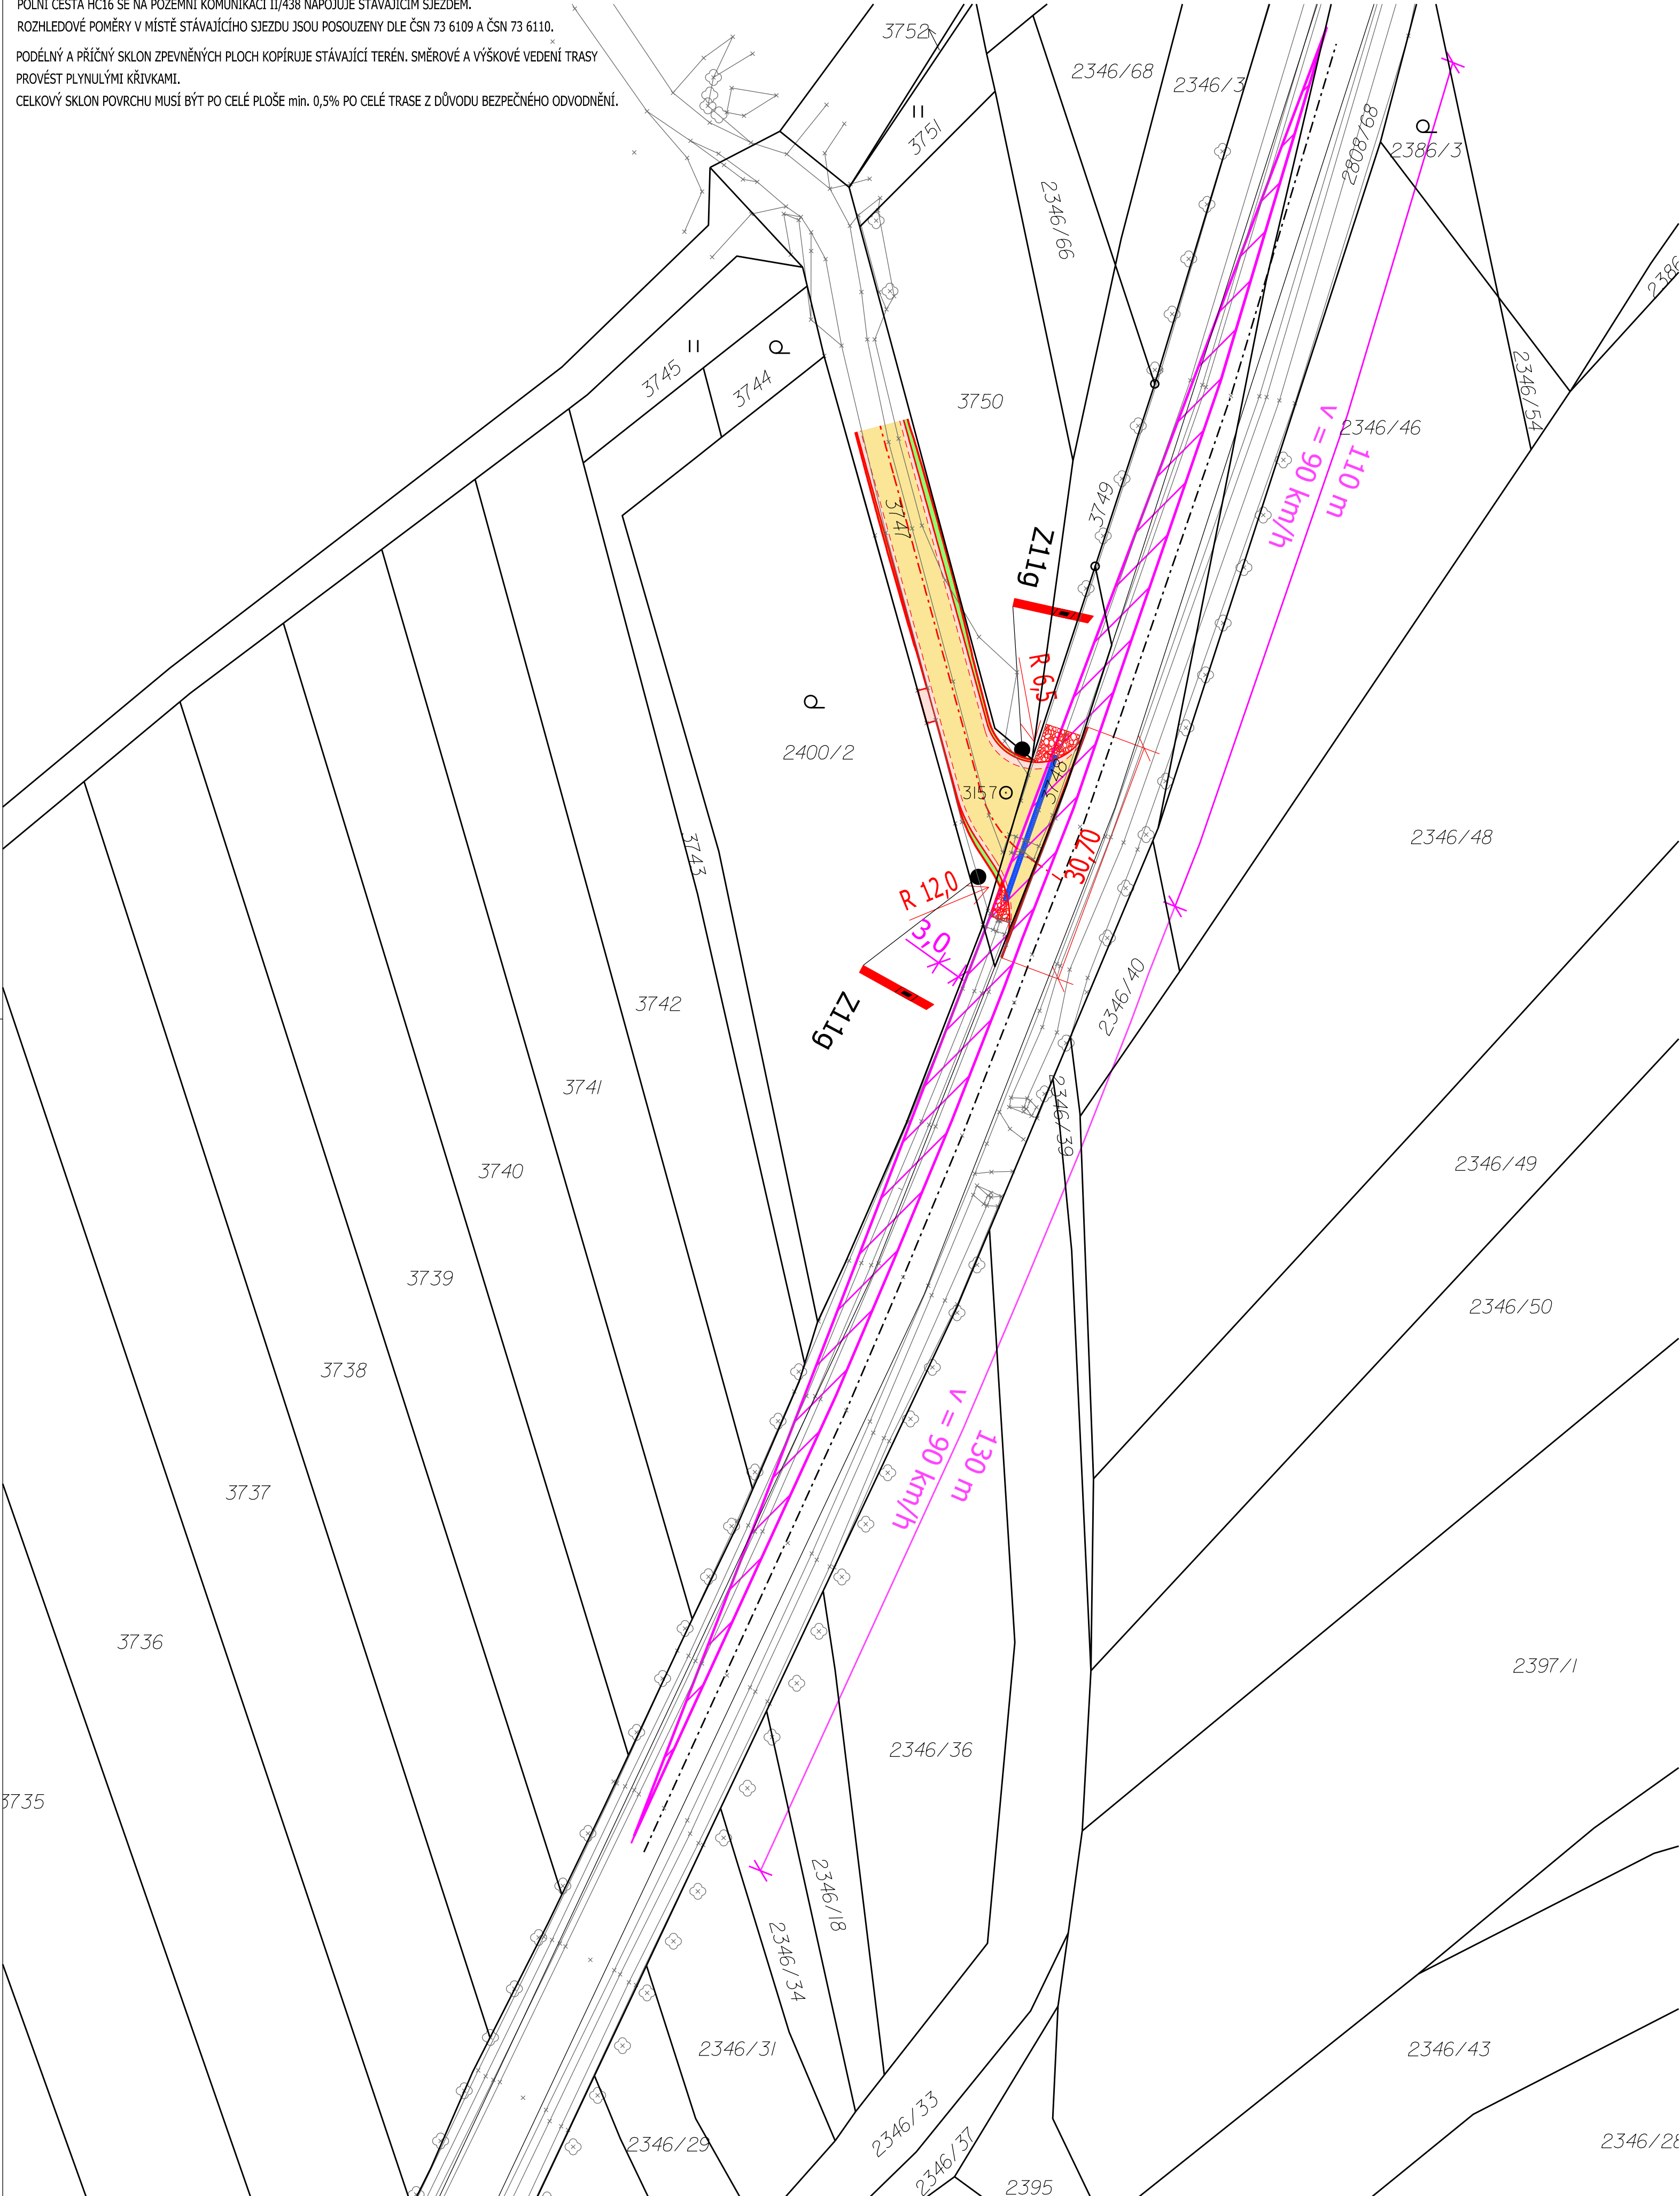

LEGENDA:

- HRANICE PARCEL K. Ú. MRLÍNEK
- ZAMĚŘENÍ STÁVAJÍCÍHO POLOHOPISU
- OSA NAVRHOVANÉ POLNÍ CESTY
- HRANA NAVRHOVANÉHO TĚLESA POLNÍ CESTY
- KRAJNICE NAVRHOVANÉ POLNÍ CESTY
- KORUNA NAVRHOVANÉ POLNÍ CESTY
- PRACOVNÍ SPÁRA - VYPLNĚNA MODIFIKOVANOU ASFALTOVOU ZÁLIVKOU
- ASFALTOBETON ACO 11
- ZPEVNĚNÁ KRAJNICE š. 2 x 0,5 m - ASFALTOVÝ RECYKLÁT
- SVAHOVÁNÍ NA OKOLNÍ TERÉN - HUMUSOVÁNÍ 10 cm + ZATRAVNĚNÍ
- PLOCHY ROZHLEDOVÝCH TROJÚHELNÍKŮ

V ROZHLEDOVÉM POLI SE NENECHÁZÍ ŽÁDNÁ PŘEKÁŽKA,
KTERÁ BY BRÁNILA ROZHLEDU - ROZHLEDOVÉ POMĚRY JSOU VYHOVUJÍCÍ

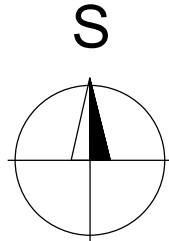

GEOCENTRUM, spol. s r.o. zeměměřická a projekční kancelář tr. Kosmonautů 1143/BB, 779 00 Olomouc zapsána u KS v Ostravě, oddíl C, vl. č. 5555		GEOCENTRUM spol. s r.o. zeměměřická a projekční kancelář, Olomouc	
AUTORIZOVANÝ INŽENÝR V OBORU DOPRAVNÍ STAVBY ING. PETR STANĚK			

Projektant		Ing. VERONIKA HOLCOVÁ	GEOCENTRUM spol. s r.o. zeměměřická a projekční kancelář, Olomouc		
Kreslil		Ing. VERONIKA HOLCOVÁ			
Kontroloval		Ing. PETR STANĚK			
Kraj: Zlínský		Obec: Mrlínek	K. ú.: Mrlínek	Stupeň dokumentace	DSP, DPS
Objednatel		ČR - Státní pozemkový úřad Krajský pozemkový úřad pro Zlínský kraj Pobočka Kroměříž Riegrovo nám. 3228/22, 767 01 Kroměříž			
Akce:		HLAVNÍ POLNÍ CESTA HC16 V K. Ú. MRLÍNEK			
Název přílohy:		SO 101 - D.1.1 OBJEKTY POZEMNÍCH KOMUNIKACÍ ROZHLEDOVÉ POMĚRY			

Čís. soupravy:		Čís. přílohy: D.1.1.2g
----------------	--	---------------------------