
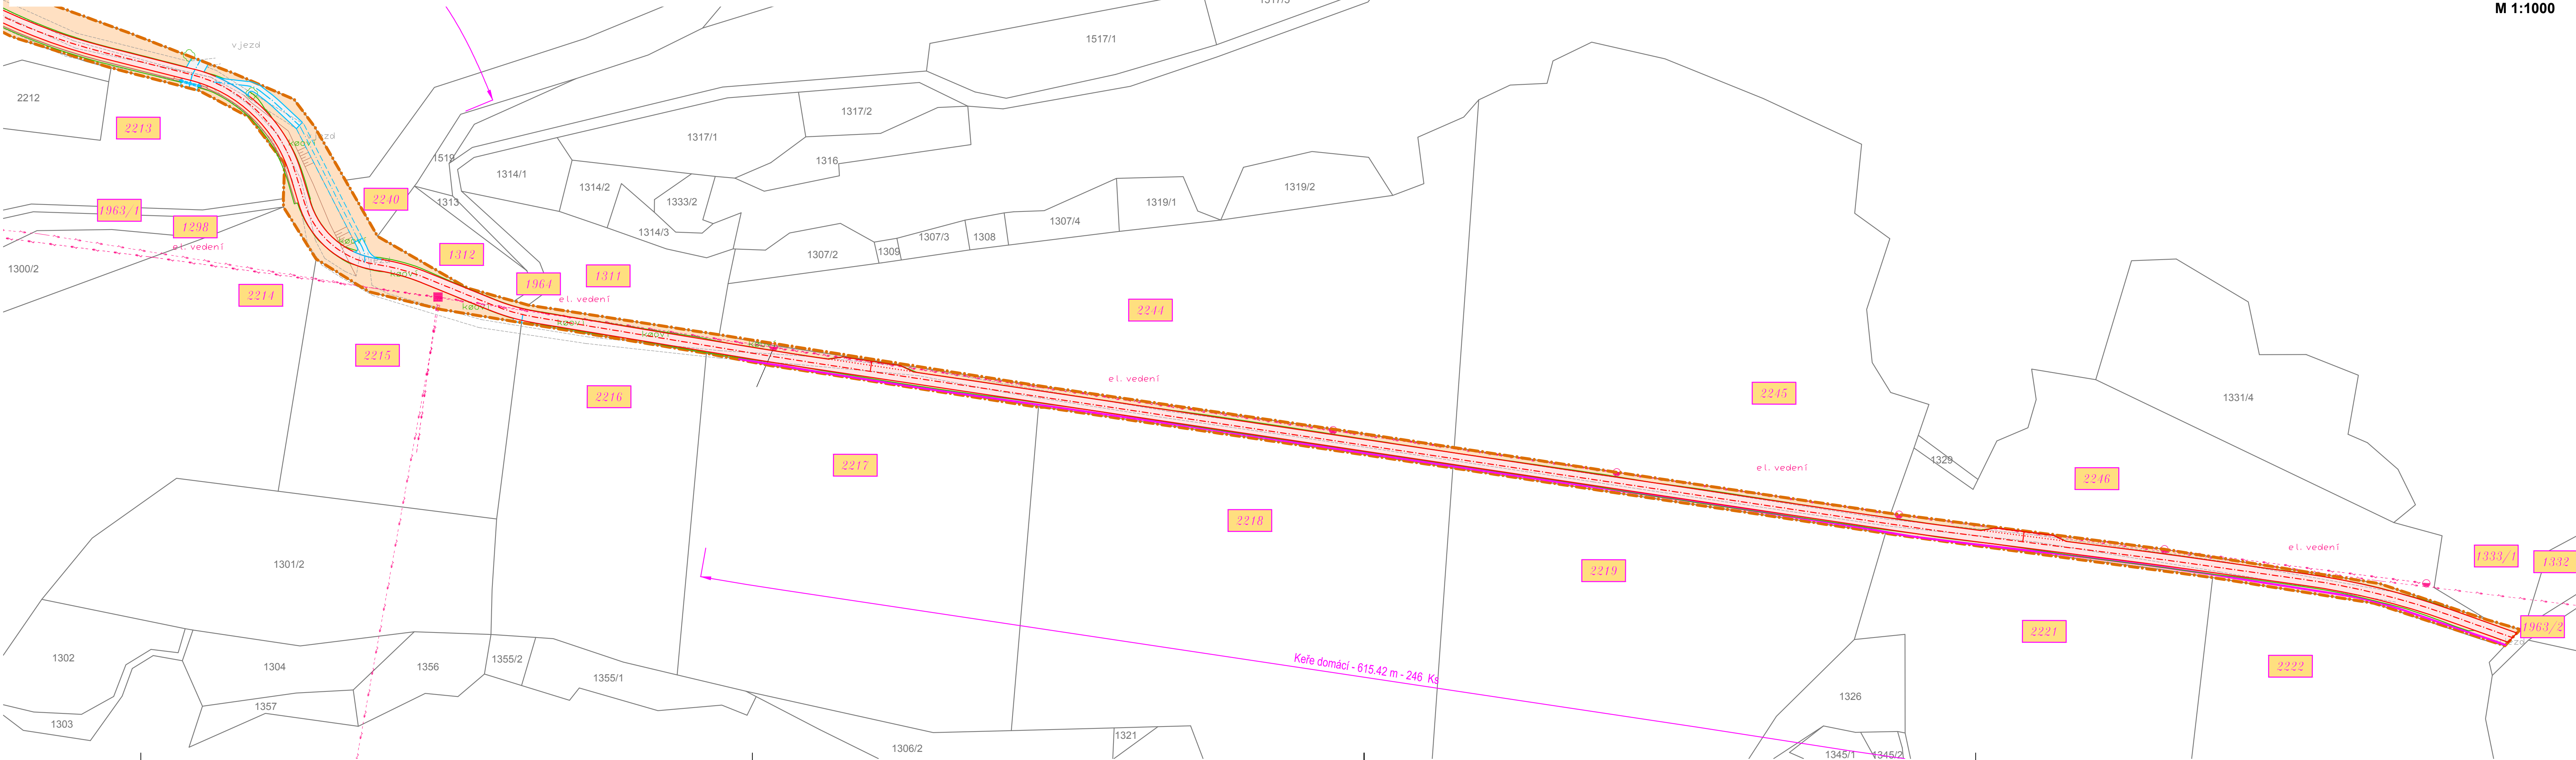


## SITUACE STAVBOU DOTČENÝCH POZEMKŮ - 2.část M 1:1000

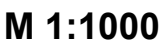

## STÁVAJÍCÍ

- — — — — NADZEMNÍ VEDENÍ VN (ČEZ)  
— — — — — PODZEMNÍ SDĚL. KABEL (Telefónica)

## PROJEKTOVANÉ

## SO 101 POLNÍ CESTA HC 4


- The diagram illustrates the layout of the property, showing various colored areas and their corresponding labels:

  - POLNÍ CESTA** (kalený štěrk) - A red rectangular area at the top left.
  - HOSPODÁŘSKÝ SJEZD** (kalený štěrk) - A light blue rectangular area below the red one.
  - OBVOD STAVENIŠTĚ** - A dashed orange rectangular area at the top right.
  - DOTČENÁ PARCELA** - A pink circular area in the center, labeled **2082**.
  - SOUSEDNÍ PARCELA** - A yellow rectangular area at the bottom right, labeled **2207**.

## UPOZORNĚNÍ:

ZÁKRES STÁVAJÍCÍCH INŽENÝRSKÝCH SÍTÍ JE POUZE ORIENTAČNÍ A NESLOUŽÍ JAKO VYTYČOVACÍ VÝKRES !!  
BPB

6	Pz6	Dz6	Kz6
5	Pz5	Dz5	Kz5
4	Pz4	Dz4	Kz4
3	Pz3	Dz3	Kz3
2	Pz2	Dz2	Kz2
1	Pz1	Dz1	Kz1
REVIZE	POPIS	DATUM	SCHVÁLIL

<b>Sweco Hydroprojekt a.s.</b> - Divize České Budějovice Zátkovo nábeží 7, 370 21 Č. Budějovice; c.budějovice@sweco.cz; www.sweco.cz				 <b>SWECO</b> Sustainable engineering and design	
VYPRACOVAL PROJEKTANT OBJEDNATEL	 J. Kubílková, DiS.  ČR SPÚ - KPÚ pro Středočeský kraj - pobočka Mělník	HIP REDITEL DIVIZE	J. Kubílková, DiS. Ing. P. Niedlová	T. KONTROLA DATUM OKRES	M. Pešek, DiS. 09/2016 Mělník
AKCE: <div style="text-align: center; font-size: 1.2em;"> <b>Polní cesta HC 4 s příkopem P4</b>  <b>Interakční prvek IP 20</b>  <b>k.ú. Jestřebice u Kokofína</b> </div>				ČÍSLO ZAKÁZKY STUPEŇ FORMÁT MĚŘÍTKO ARCHIVNÍ ČÍSLO	
ČÁST STAVBY SOUHRNNÉ ŘEŠENÍ STAVBY				SO/PS SO 101, 301, 801	
PŘÍLOHA: <b>SITUACE STAVBOU DOTČENÝCH POZEMKŮ - 2.část</b>				ČÍSLO PŘÍLOHY <div style="text-align: center; font-size: 1.5em;"> <b>B.2.2</b> </div>	

Tato dokumentace včetně všech příloh (s výjimkou dat poskytnutých objednatelům) je duševním vlastnictvím akciové společnosti Sweco Hydroprojekt a.s. Objednatel této dokumentace je oprávněn ji využít k účelům vyplývajícím z uzavřené smlouvy bez jakéhokoliv omezení. Jiné osoby (jak fyzické, tak právnické) nejsou bez předchozího výslovného souhlasu objednatele oprávněny tuto dokumentaci ani její části jakkoli využívat, kopírovat ani jiným způsobem rozšiřovat nebo zjišťovat další osobám.

Poznámka: Podpisy zpracovatelů jsou připojeny pouze k výstisku číslo 01 nebo originálu přílohy (matrici).