



k.ú. JESTŘEBICE U KOKOŘINA  
POLNÍ CESTA HC4 S PŘÍKOPEM P4  
PŘÍČNÉ ŘEZY M 1:50

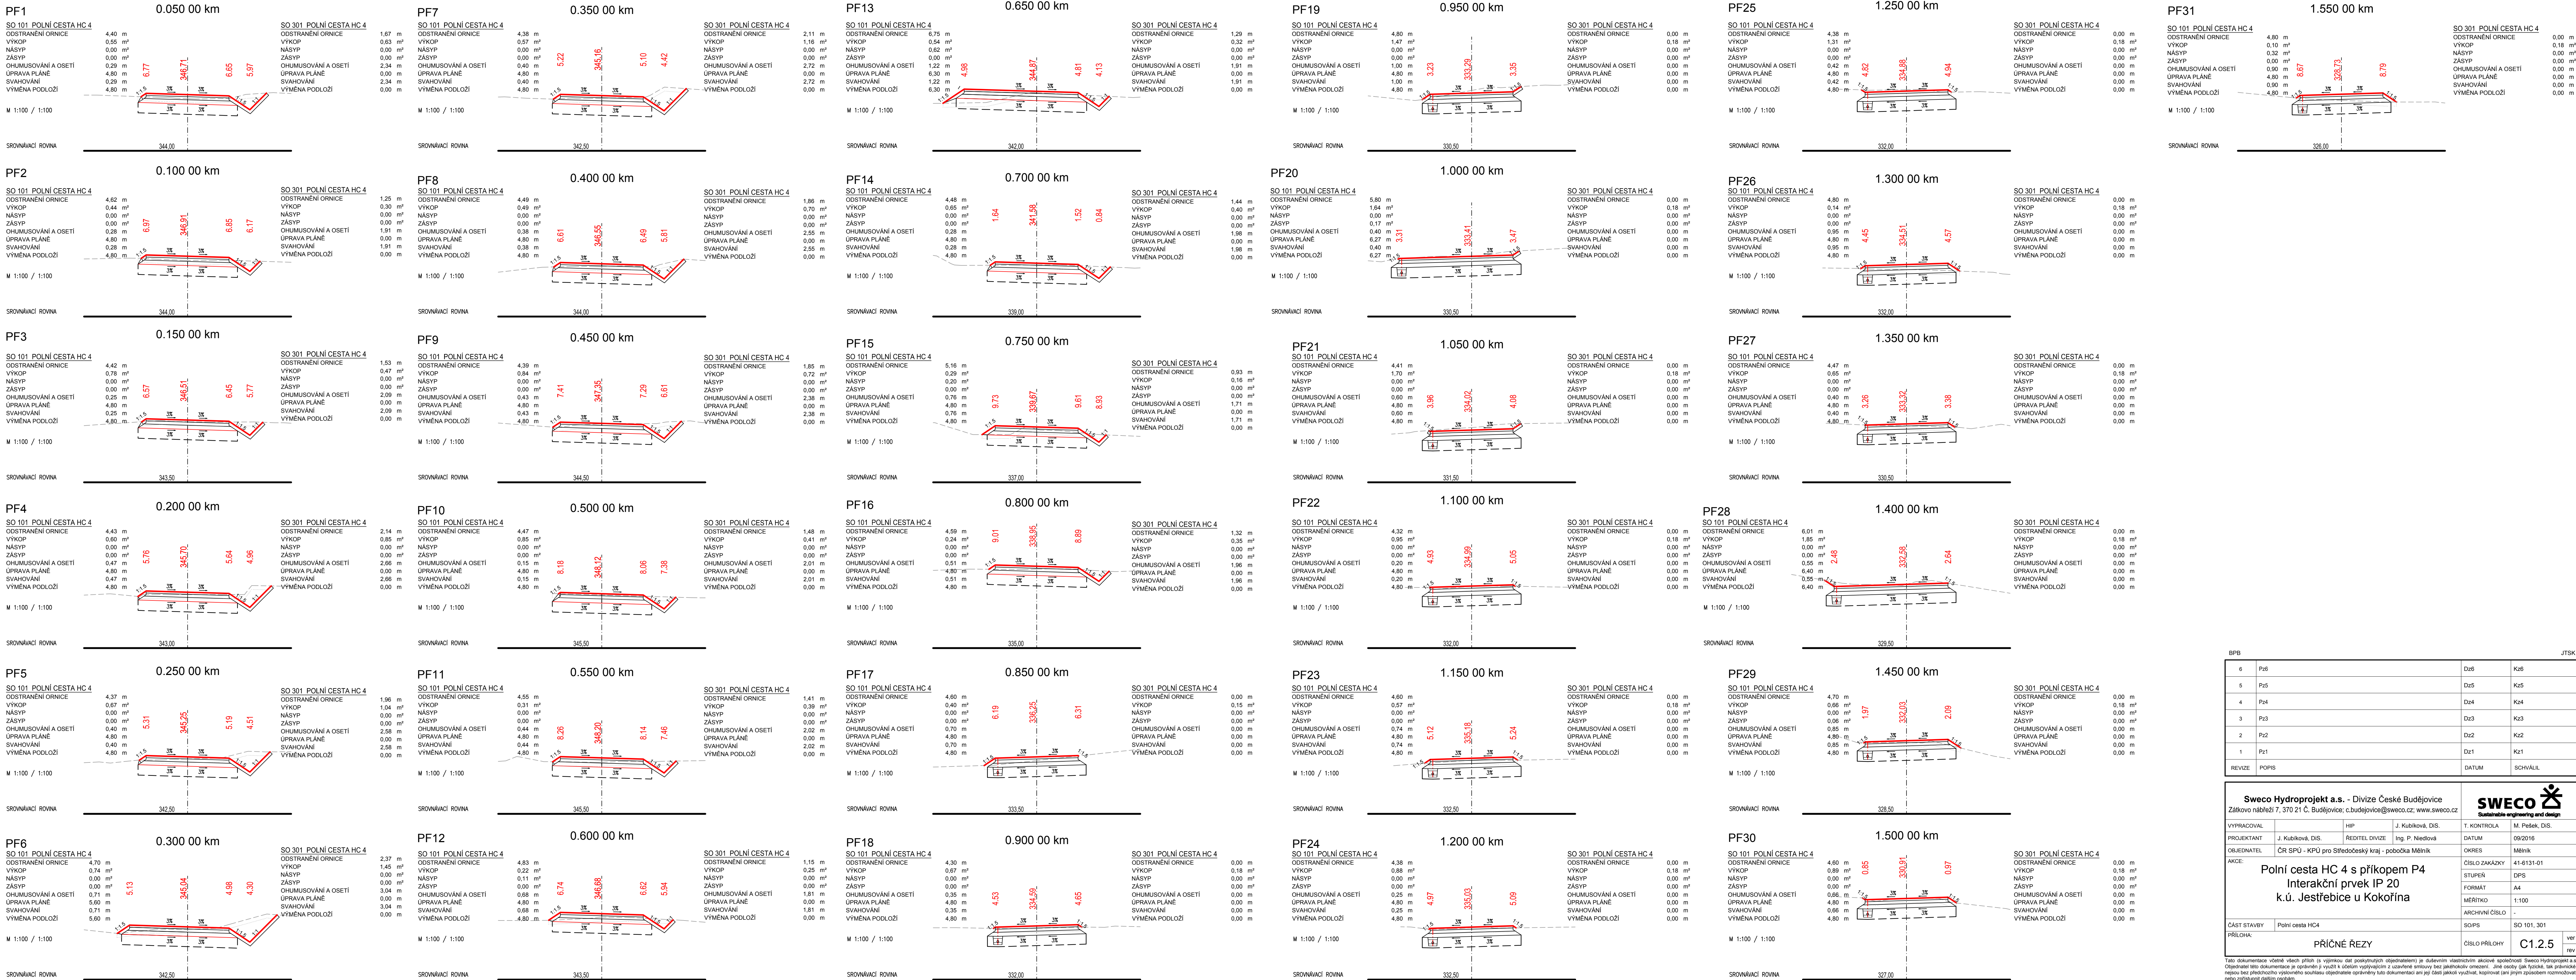

BIPB				JTSK			
6	Pz6			Dz6	Kz6		
5	Pz5			Dz5	Kz5		
4	Pz4			Dz4	Kz4		
3	Pz3			Dz3	Kz3		
2	Pz2			Dz2	Kz2		
1	Pz1			Dz1	Kz1		
REVIZE	POPIS			DATUM	SCHVÁLIL		

Sweco Hydroprojekt a.s. - Divize České Budějovice								
Zátkovo nábrží 7, 370 21 Č. Budějovice; c.budejovice@sweco.cz; www.sweco.cz				Sustainable engineering and design				
VYPRACOVAL	HIP		J. Kubíková, DIS.		T. KONTROLA	M. Pešek, DIS.		
PROJEKTANT	J. Kubíková, DIS.		ŘEDITEĽ DIVIZE		Ing. P. Niedořad			
OBJEDNATEL	ČR SPU - KPÚ pro Středočeský kraj - pobočka Mělník					DATUM	09/2016	
AKCE:	Polní cesta HC 4 s příkopem P4 Interakční prvek IP 20 k.ú. Jestřebice u Kokořina					OKRES	Mělník	
						ČÍSLO ZAKÁZKY		41-6131-01
						STUPEŇ		DPS
						FORMÁT		A4
						MĚŘÍTKO		1:100
ČÁST STAVBY		Polní cesta HC4		ARCHIVNÍ ČÍSLO		-		
				SOIPS		SO 101, 301		
PŘÍLOHA:		PŘÍČNÉ ŘEZY		ČÍSLO PŘÍLOHY		C1.2.5	VER rev	

Tato dokumentace včetně všech příloh je výstupem naší projektování objednatelům a je součástí vlastnických dokumentů společnosti Sweco Hydroprojekt a.s. Objednatel této dokumentace je oprávněn ji využít k účelům vyplvajícím z uzavřené smlouvy bez jakýchkoli omezení. Jiné osoby (jak fyzické, tak právnické) nejsou bez předchozího výslovného souhlasu objednatelů oprávněny tuto dokumentaci ani její části jakkoli využívat, kopírovat (ani jiným způsobem rozmnožovat) nebo předávat třetím osobám. Poznámka: Podpis zpracovatelů jsou připsány pouze k výstupu číslo 01 nebo originálu přílohy (matice).