


PODÉLNÝ PROFIL
M 1:1000/100

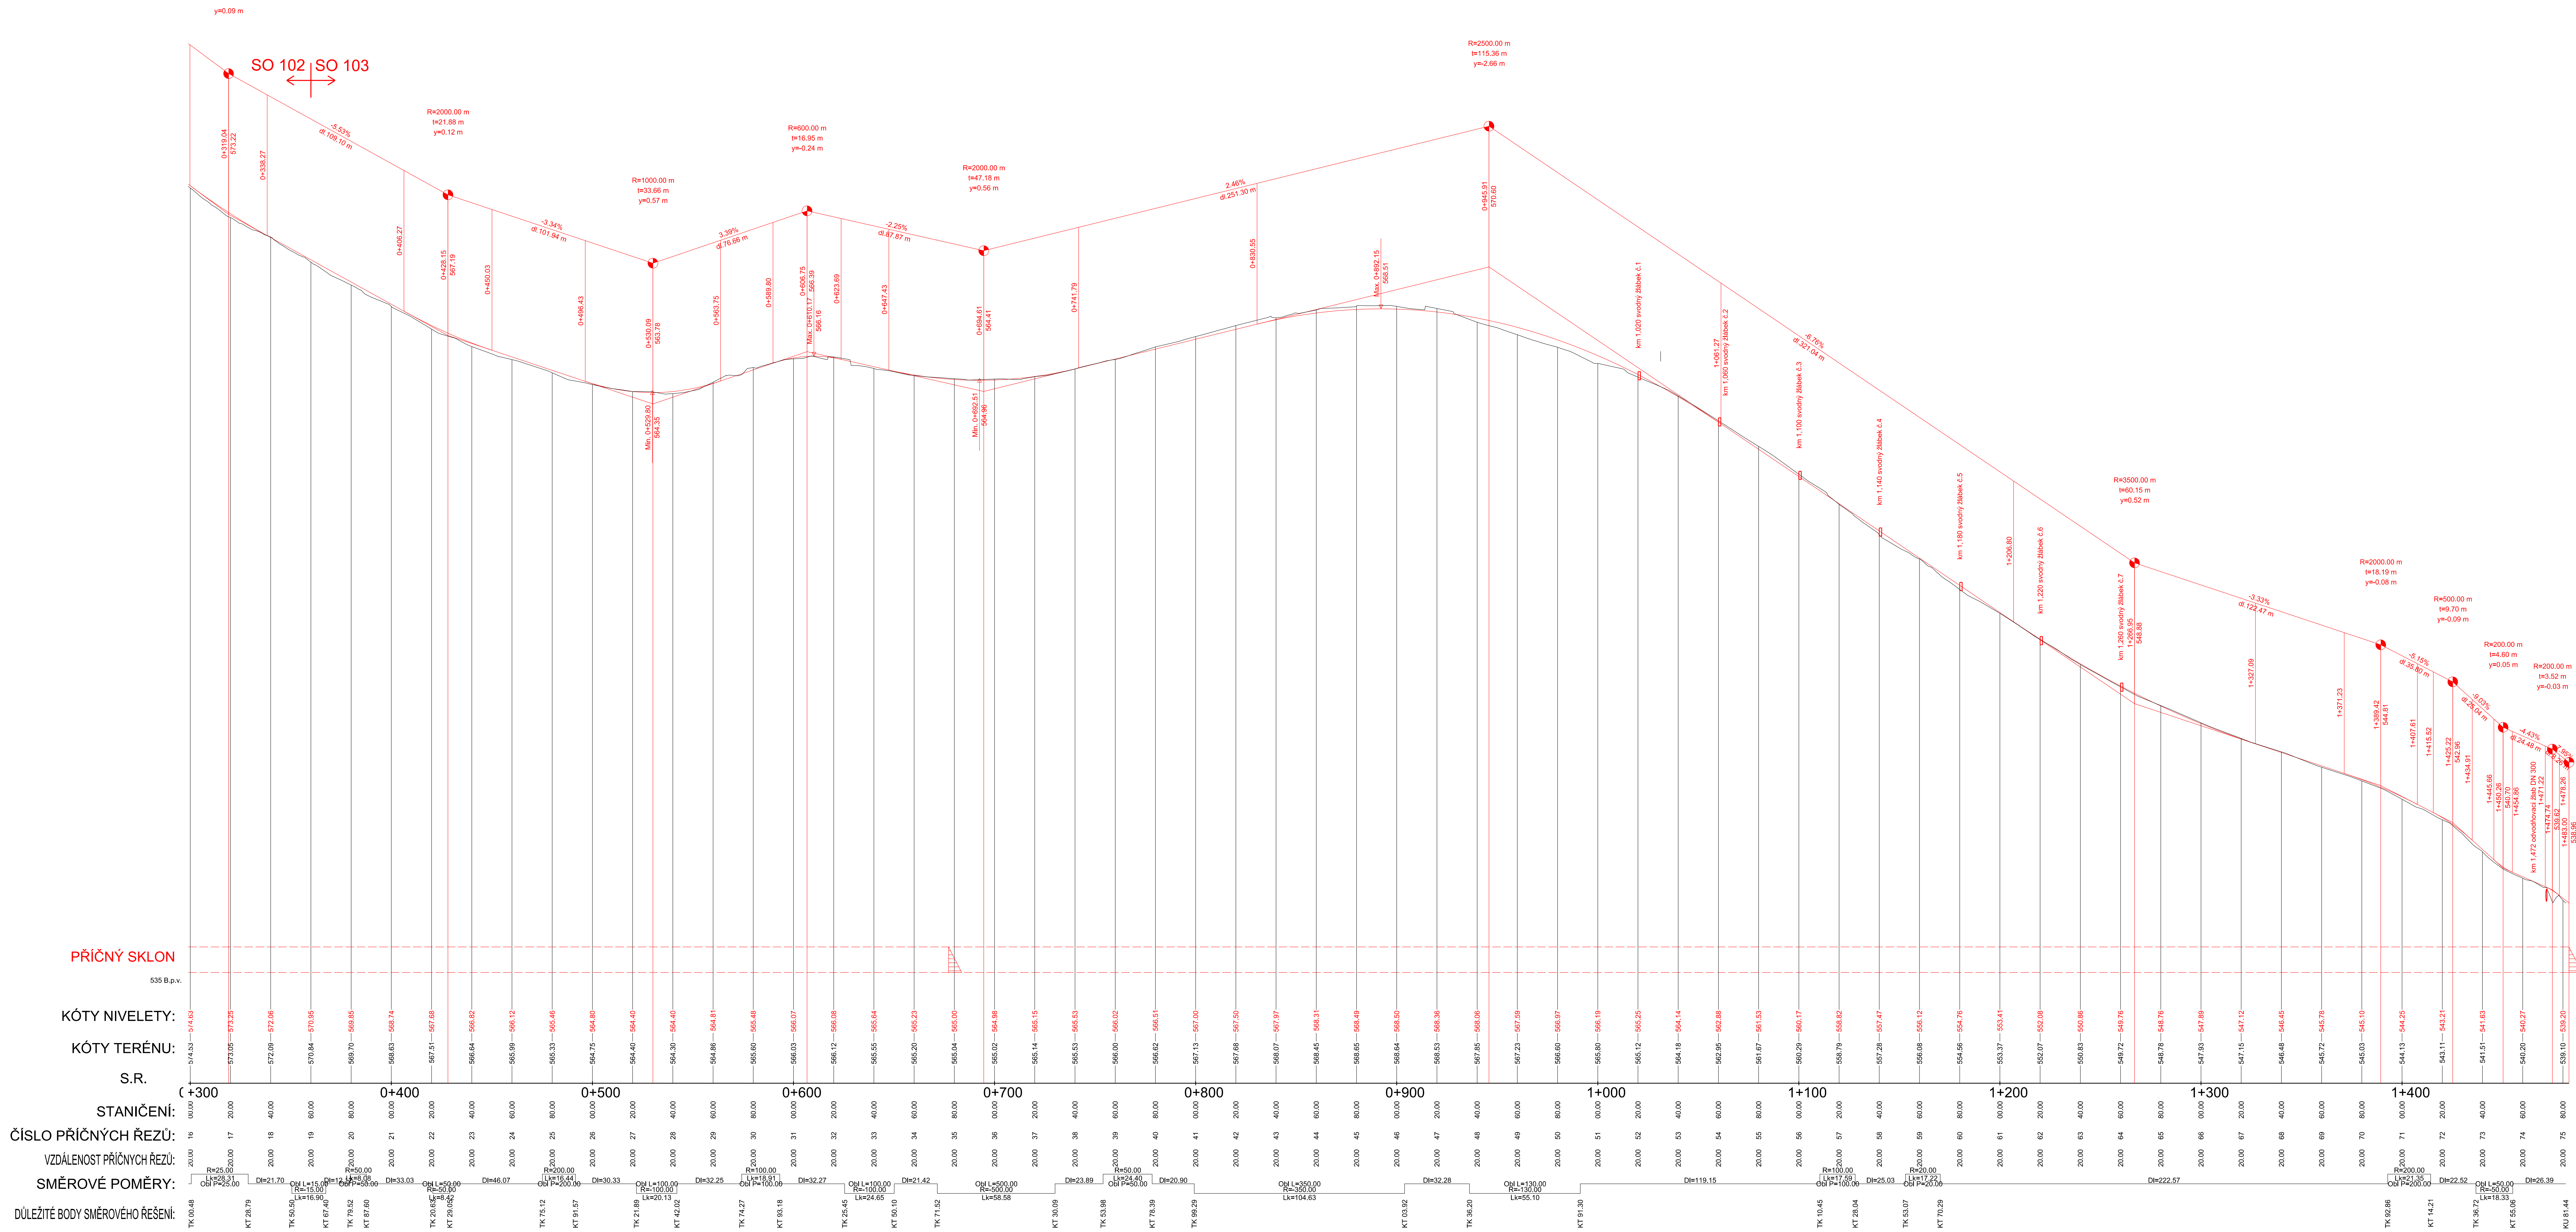

Akce:

**Stavba polních cest HC6, a HC9 a
protierozních prvků k.ú. Proseč-Obořiště**

Dokumentace pro stavební povolení a realizaci

D.3 SO 103 Polní cesta HC9a - 2. část

Investor: Státní pozemkový úřad, Krajský pozemkový úřad Kraj Vysočina
Pobocka Pehlimov

PODÉLNÝ PROFIL HC9a - 2. ČÁST