


PODÉLNÝ PROFIL
M 1:1000/100

PODÉLNÝ PROFIL 1:1000/1:100

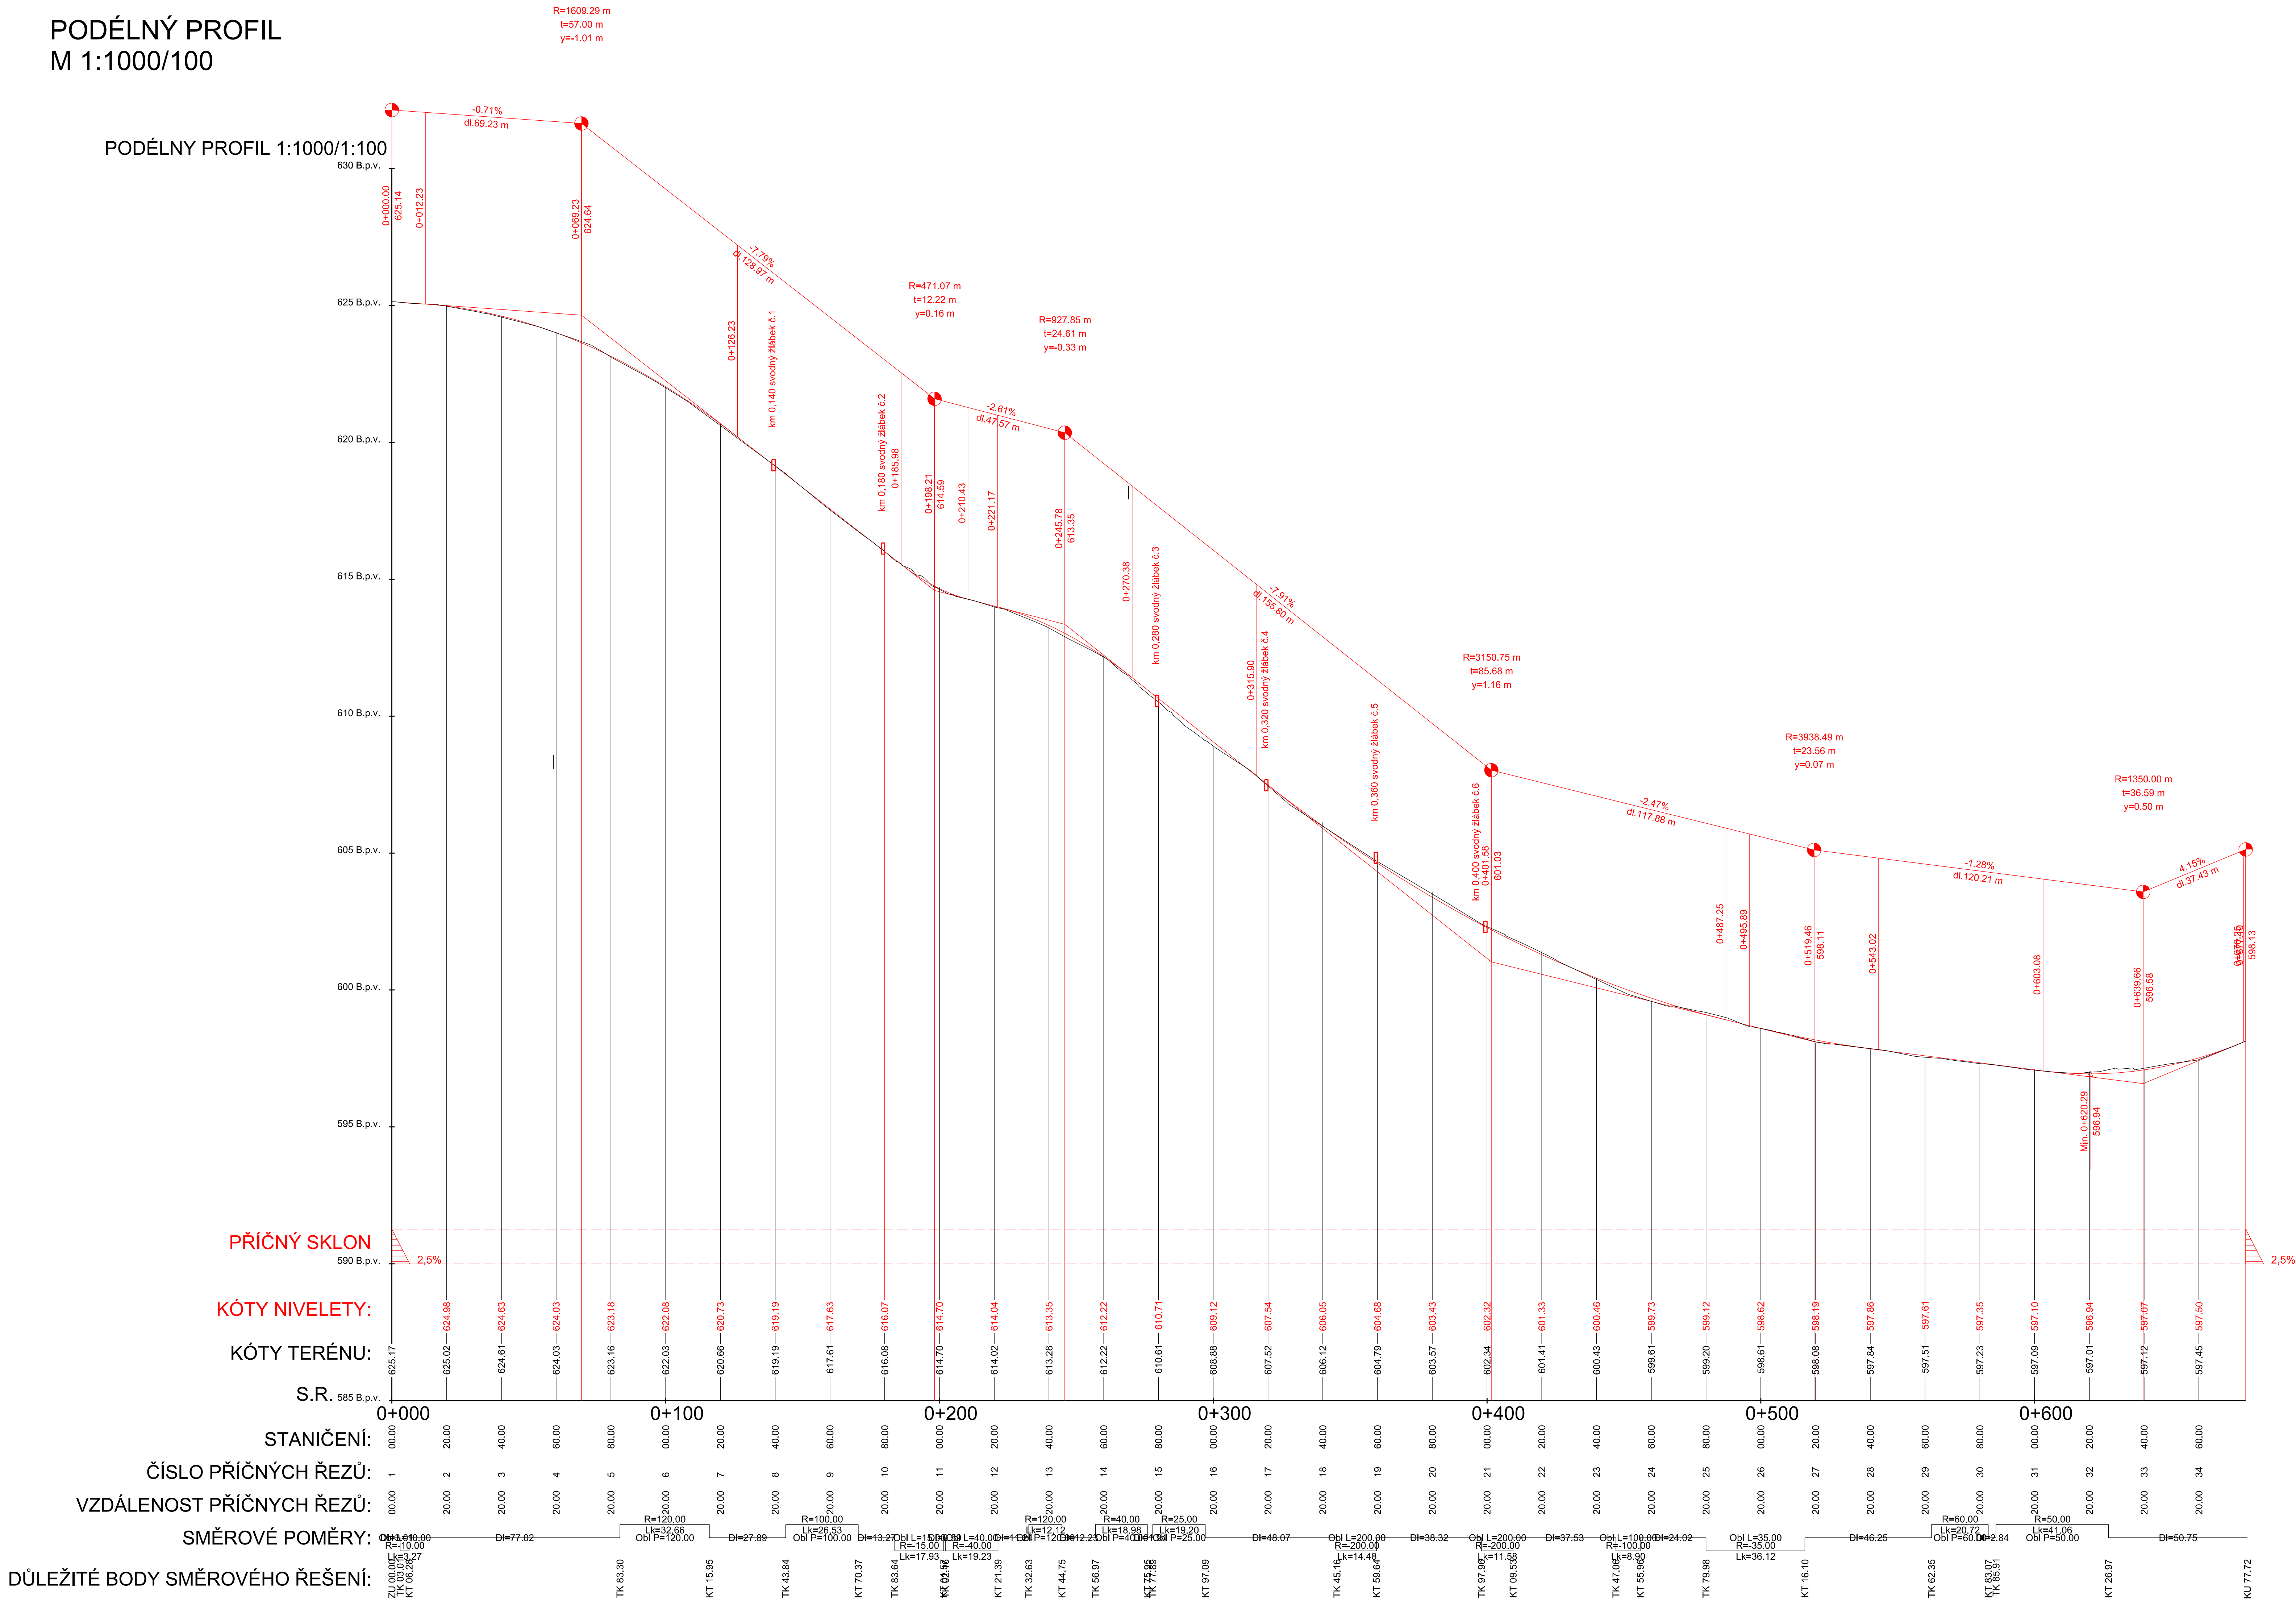

Akce:		<div>Stavba polních cest HC6, a HC9 a protierozních prvků k.ú. Proseč-Obořiště</div> <div>Dokumentace pro stavební povolení a realizaci</div>	
Zakázka číslo:		921/2021	
Datum:		11/2021	
HIP:		Ing. Martin Rambousek	
Investor:		Státní pozemkový úřad, Krajský pozemkový úřad Kraj Vysočina Pobočka Pelhřimov	
Projektant:		Ing. Lucie Mikulášková	
Měřítko:		Výkres č.	
1:1000/100		D.1.4	
PODÉLNÝ PROFIL HC6			

