



## PŘÍČNÉ ŘEZY - 1.ČÁST, D.2 SO 102 POLNÍ CESTA HC9a, M 1:100

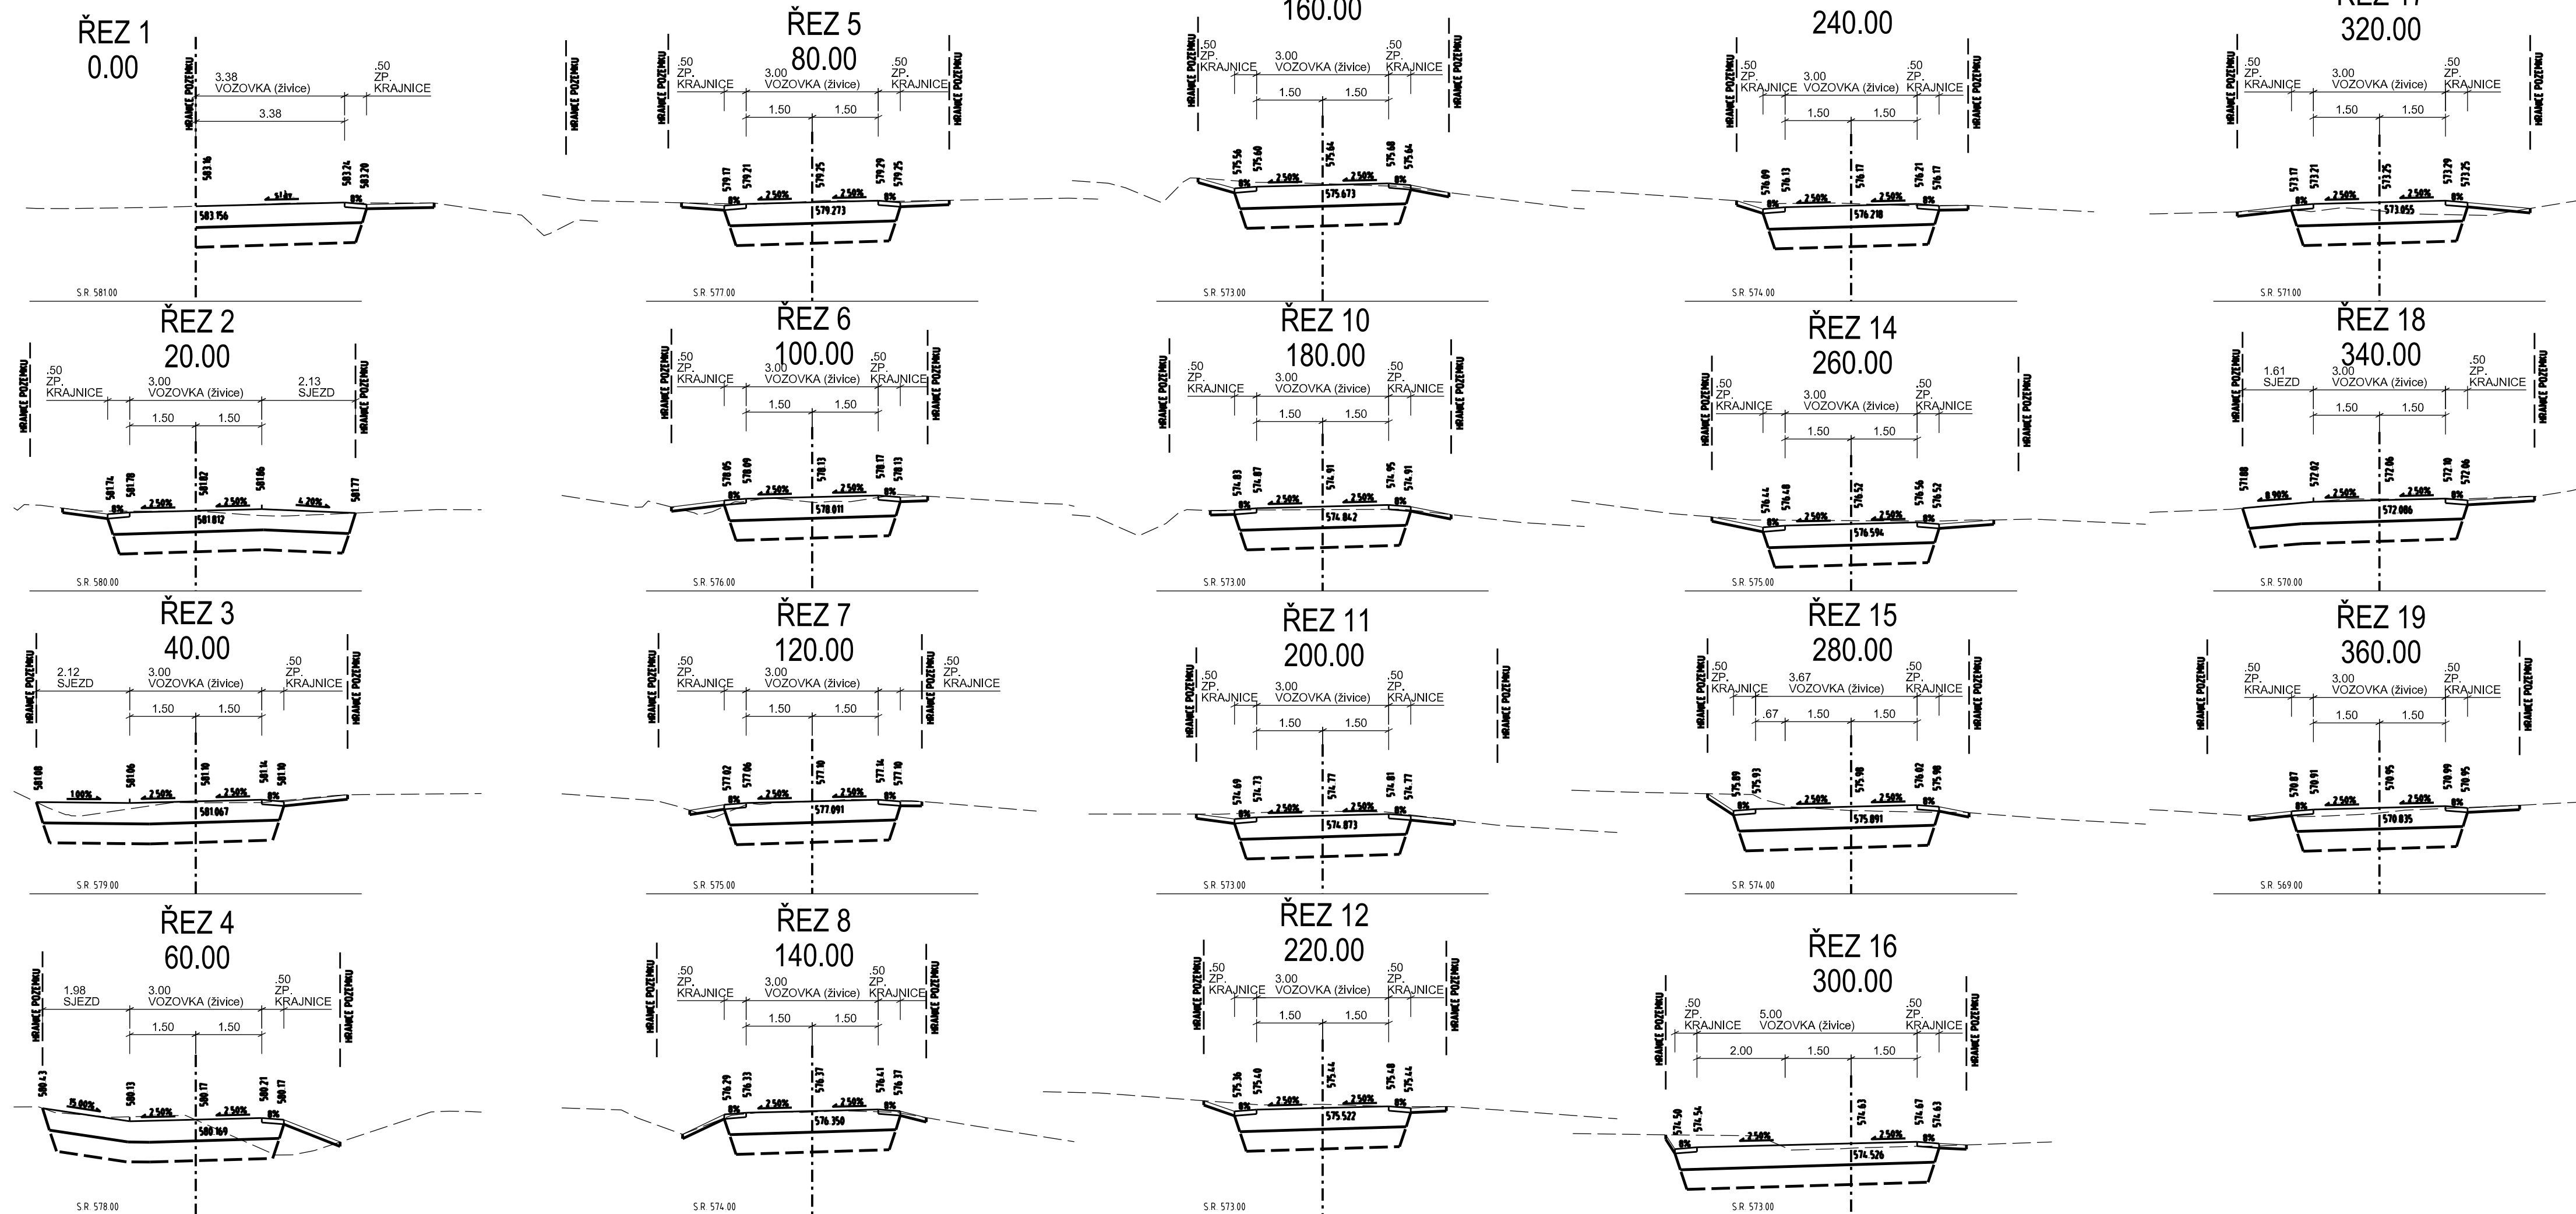

Akce: <b>Stavba polních cest HC6, a HC9 a protierozních prvků k.ú. Proseč-Obořiště</b>  Dokumentace pro stavební povolení a realizaci  <b>D.2 SO 102 Polní cesta HC9a - 1.část</b>		
	Zakázka číslo: 921/2021	
	Datum: 9/2021	
Investor: Státní pozemkový úřad, Krajský pozemkový úřad Kraj Vysočina Pobočka Pelhřimov	HIP: Ing. Rambousek Martin	
<b>PŘÍČNÉ ŘEZY</b>	Projektant: Ing. Lucie Mikulášková	Měřítko: 1:100
		Výkres č. D.2.6