
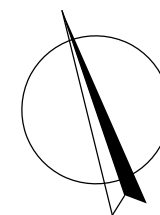


SITUACE PROTIEROZNÍCH ÚPRAV M 1:500

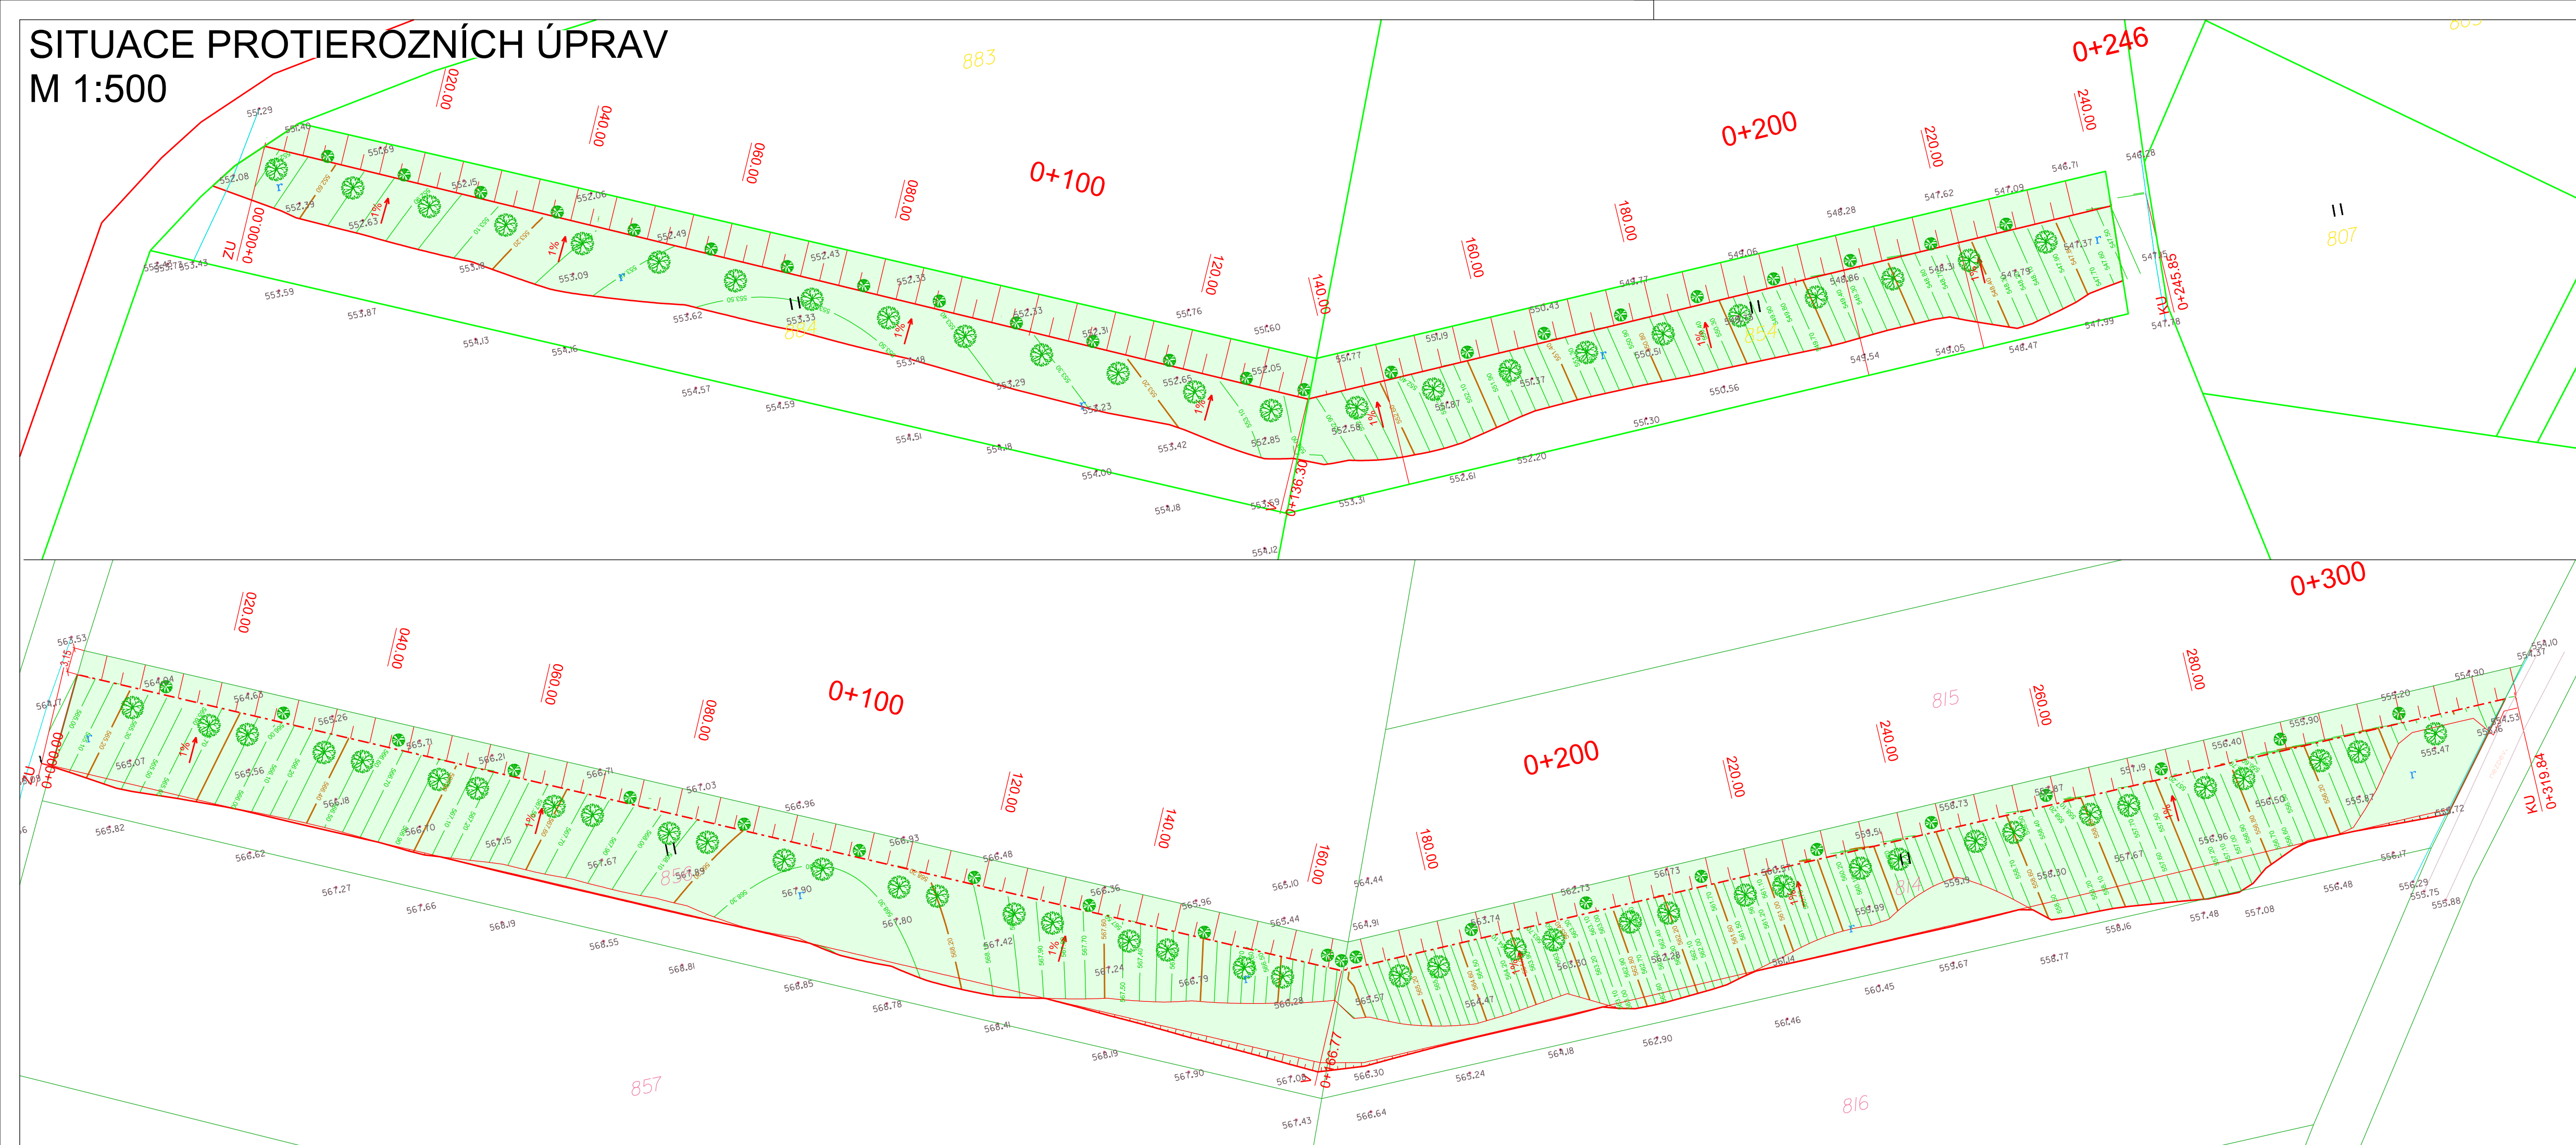

Souřadnicový systém : JTSK
Výškový systém : BpV

Stavba poľných ciest HC6, a HC9 a
protierozných prvkův k.ú. Proseč-Obořiště

Dokumentace pro stavební povolení a realizaci

D.5 SO 805 Protierozní prvky v bloku EHP13

Investor: Státní pozemkový úřad, Krajský pozemkový úřad Kraj Vysočina
Pobočka Pelhřimov

SITUACE PROTIEROZNÍ ÚPRAVY



Zakázka číslo: 921/2021

Datum: 11/2021

HIP: Ing. Martin Rambousek

D. J. Nisbet, J. A. Brown, M. J. M. & Y. M.

| | |
|----------|-----------|
| Měřítka: | Výkres č. |
|----------|-----------|

| | |
|-------|-------|
| 1.500 | D.5.2 |
|-------|-------|