


PODÉLNÝ PROFIL
M 1:1000/100

PODÉLNÝ PROFIL 1:1000/1:100

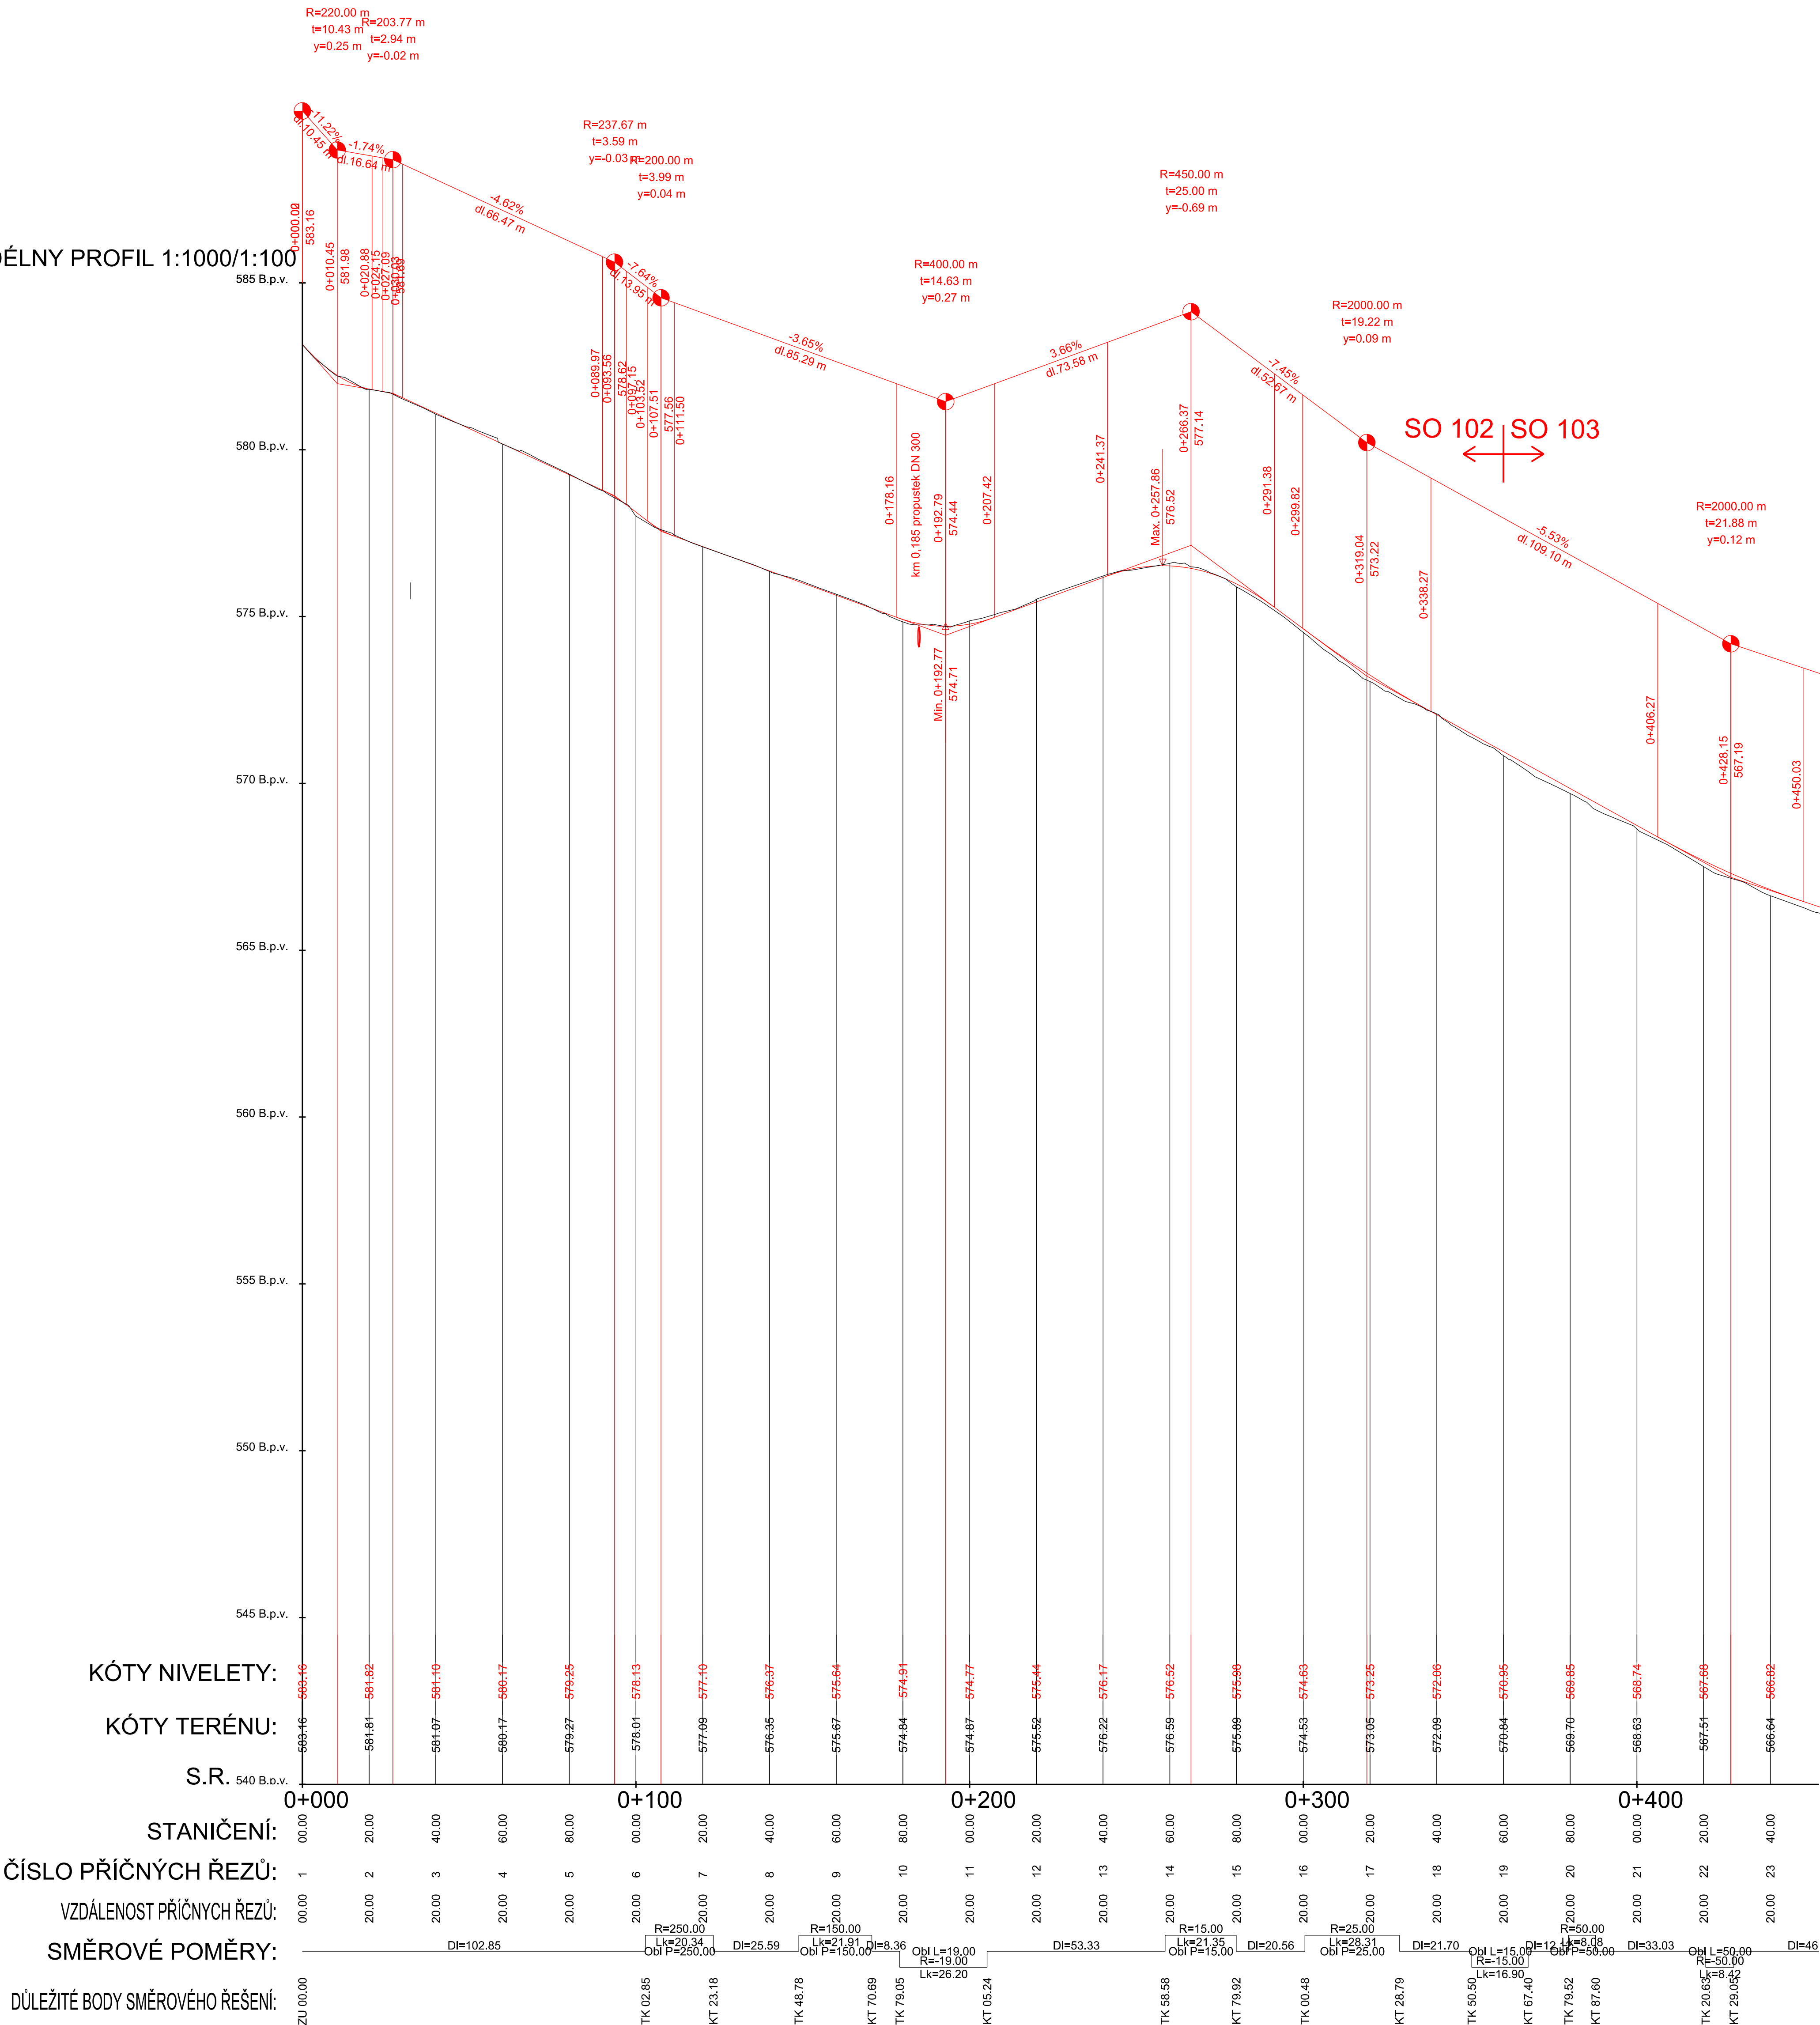

Akce: Stavba polních cest HC6, a HC9 a protierozních prvků k.ú. Proseč-Obořiště		Zakázka číslo: 921/2021	
Dokumentace pro stavební povolení a realizaci		Datum: 11/2021	
D.2 SO 102 Polní cesta HC9a - 1. část		HIP: Ing. Martin Rambousek	
Investor: Státní pozemkový úřad, Krajský pozemkový úřad Kraj Vysočina, Pobočka Pelhřimov		Projektant: Ing. Lucie Mikulášková	
PODÉLNÝ PROFIL HC9A - 1. ČÁST		Měřítko: 1:1000/100 Výkres č. D.2.4	

