


SITUACE HC9a - 2. ČÁST
M 1:500

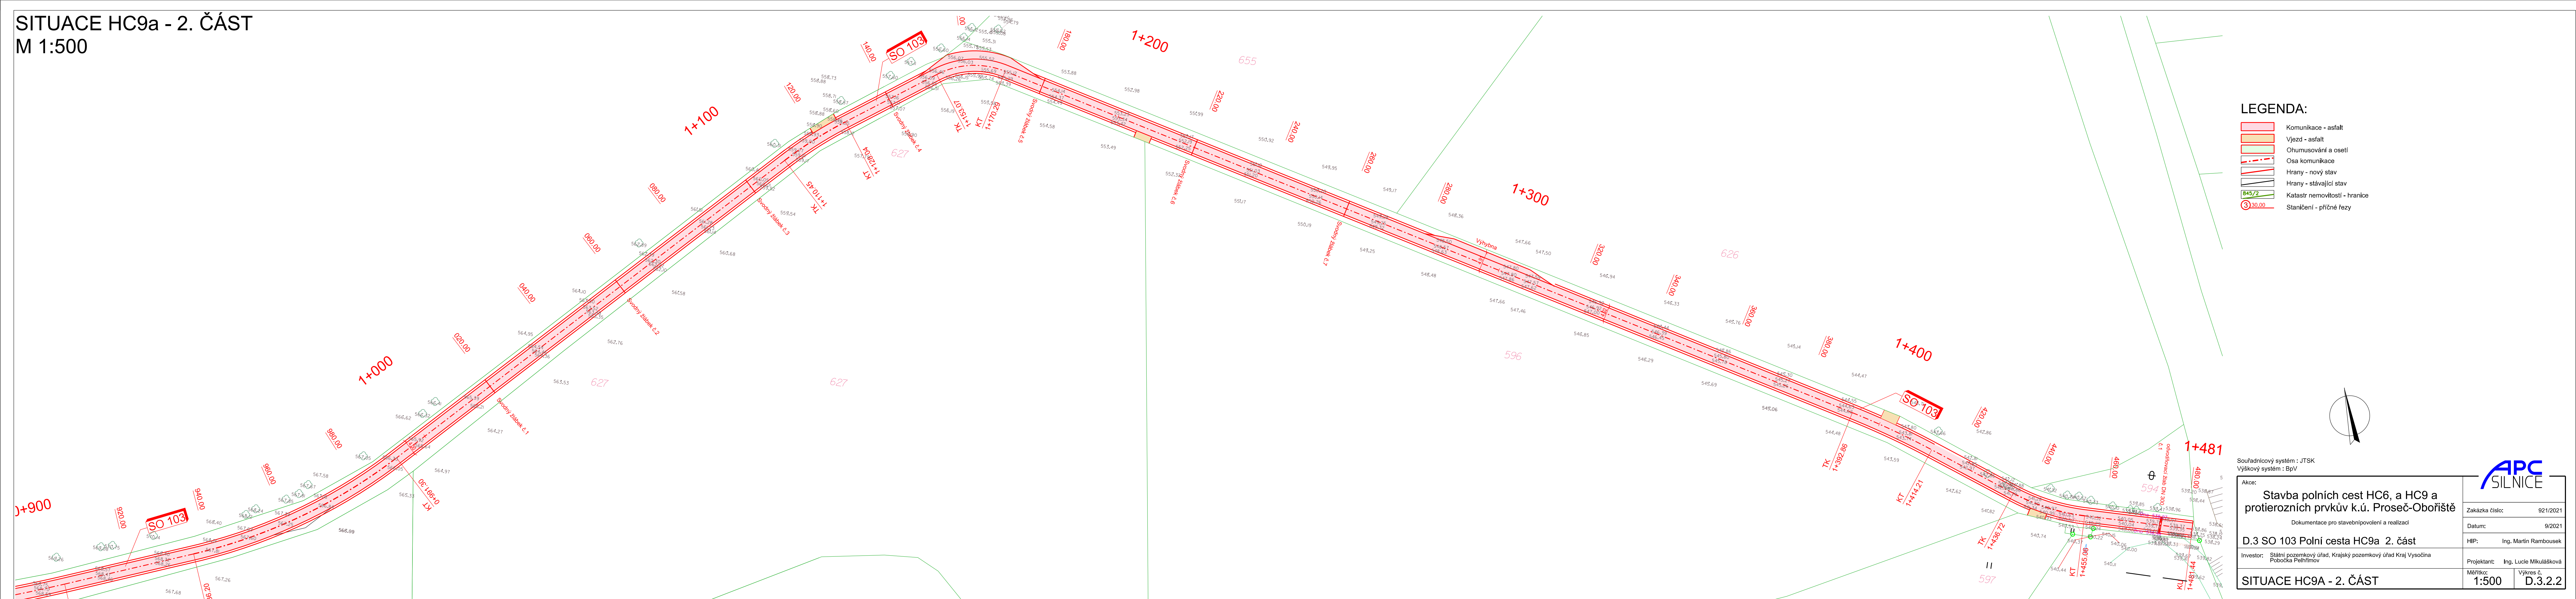

Souřadnicový systém : JTSK
Výškový systém : BpV

Akce:

Stavba poľných ciest HC6, a HC9 a
protierozných prvkův k.ú. Proseč-Obořiště

Dokumentace pro stavební povolení a realizaci

[illegible]

D.3 SO 103 Polni cesta HC9a 2. cast

Investor: Státní pozemkový úřad, Krajský pozemkový úřad Kraj Vysočina
Pobočka Pelhřimov

SITUACE HC9A - 2. ČÁST



Príkazka číslo: 921/2021

datum: 9/2021

P:	Ing. Martin Rambousek
----	-----------------------

projektant: Ing. Lucie Mikulášková

Číslo: 1-500 Výkres č. D 3 2 2