


KATASTRÁLNÍ SITUAČNÍ VÝKRES M 1:2500  
SO 101 - POLNÍ CESTA C8 k.ú. BĚLČICE

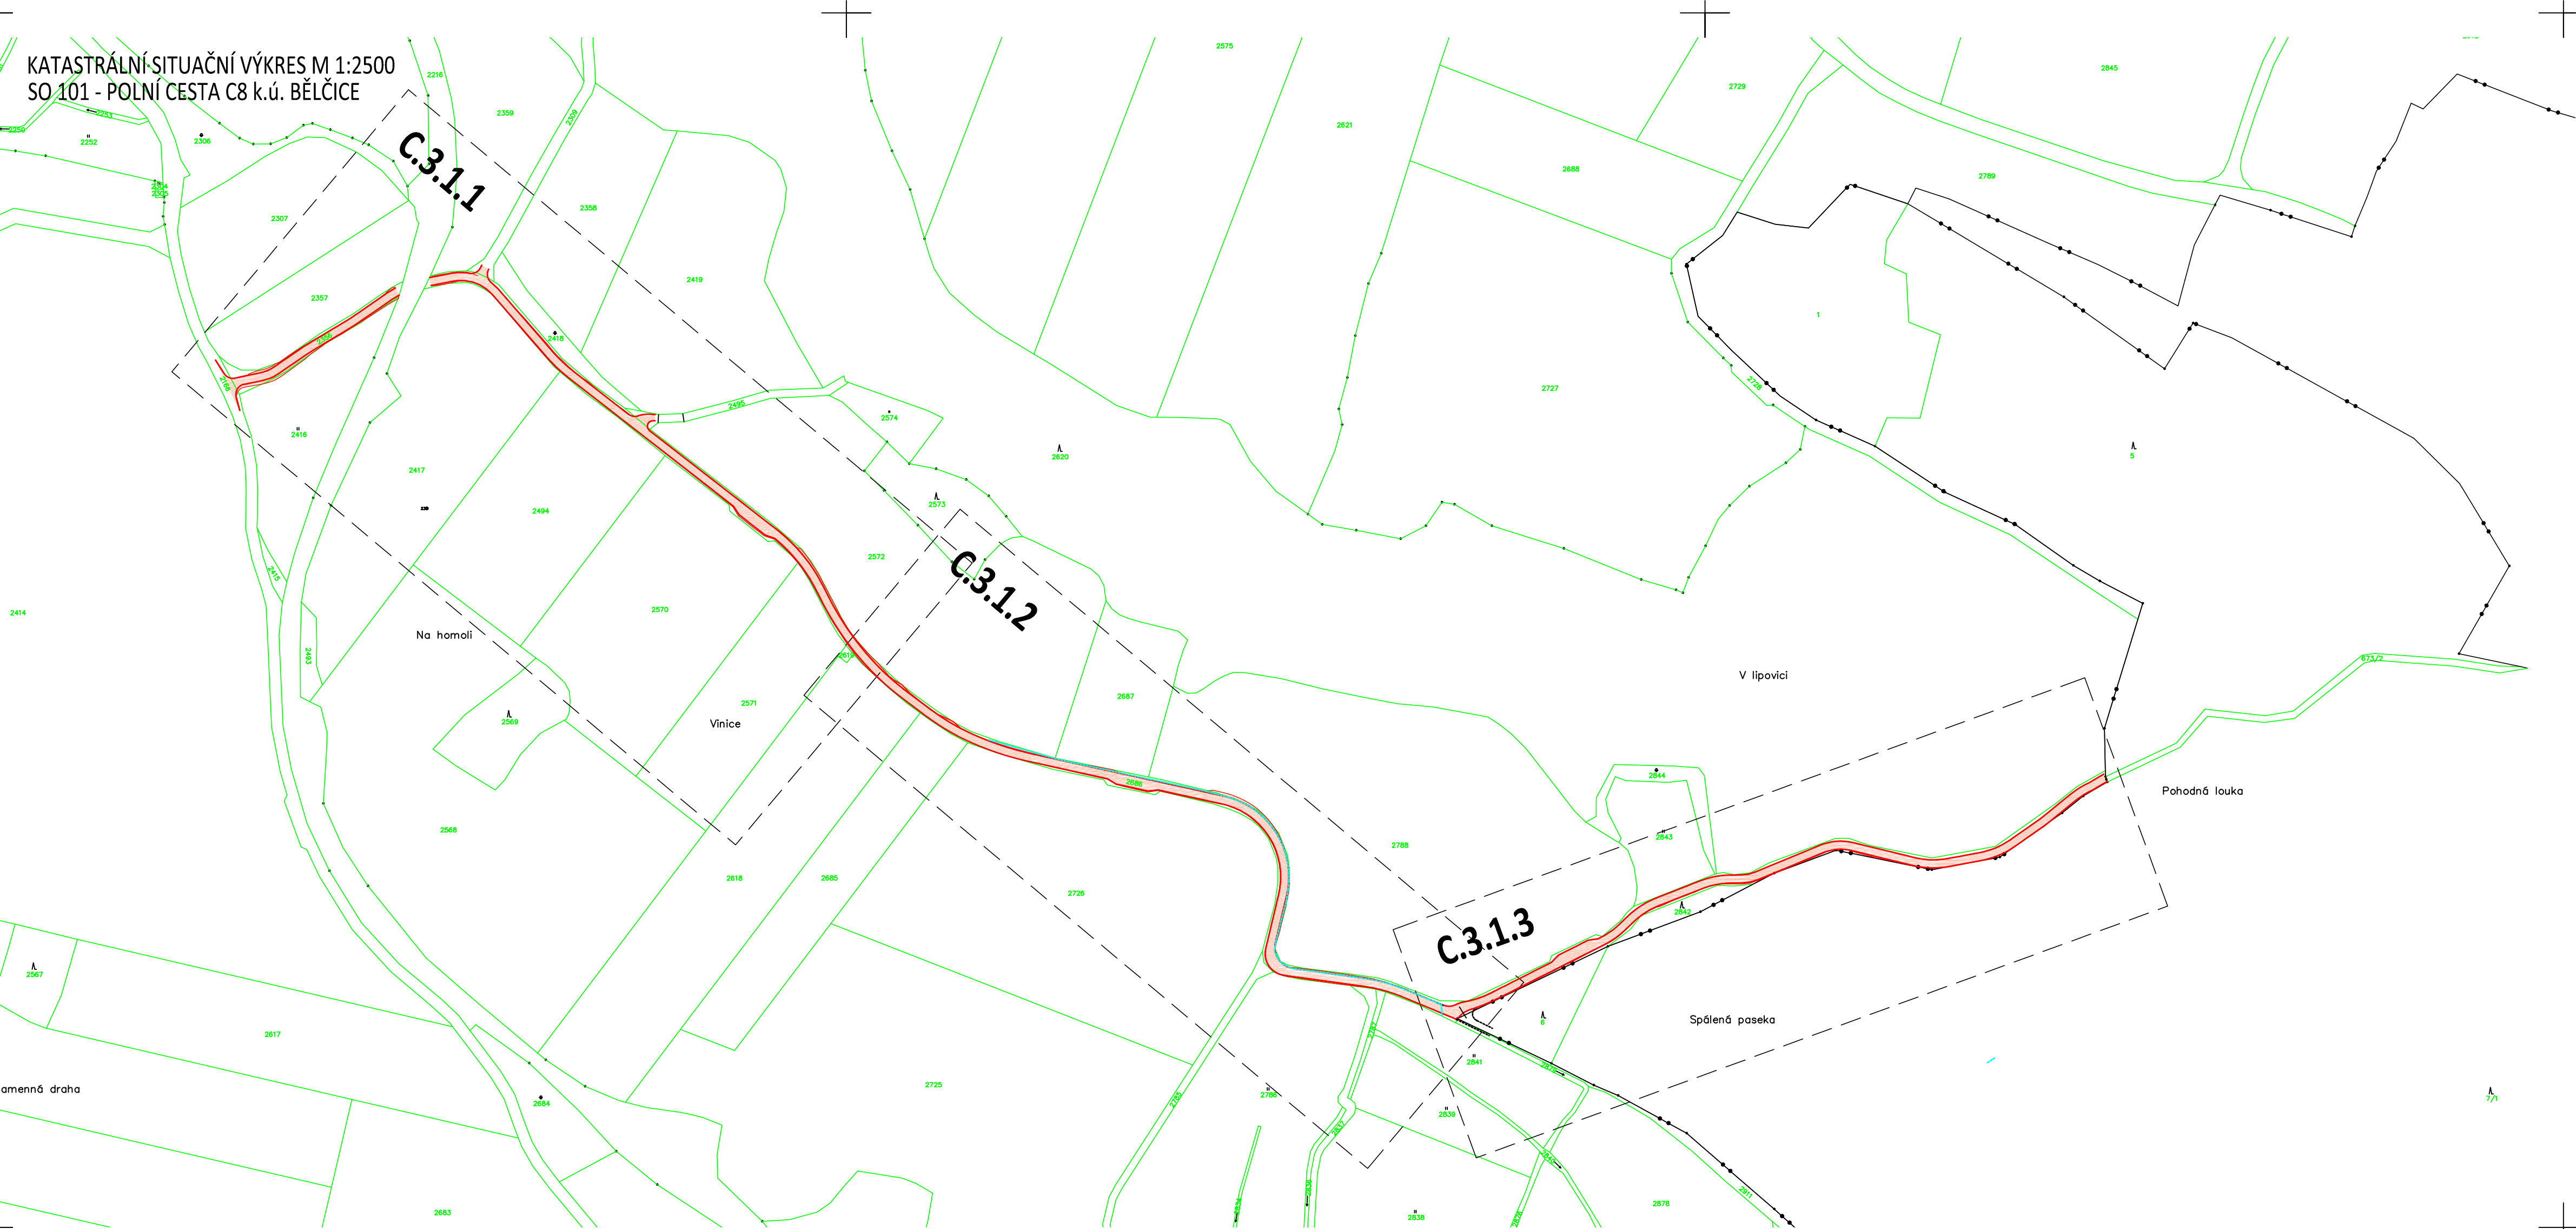

KATASTRÁLNÍ SITUAČNÍ VÝKRES M 1:2500  
SO 101 - POLNÍ CESTA C8 k.ú. BĚLČICE



KATASTRÁLNÍ SITUAČNÍ VÝKRES M 1:10000




LEGENDA PLOCH

- NOVÉ KOMUNIKACE - PENETRAČNÍ MAKADAM + KRAJNICE
- SVÁHOVNÍ
- NÁSYP
- ZÁŘEZ

HRANICE A ZNAČENÍ

- HRANICE POZEMKŮ DLE KATASTRÁLNÍ MAPY (KN)
- ČÍSLO POZEMKU DLE KATASTRÁLNÍ MAPY (KN)
- VNITŘNÍ KRESBA DLE KN
- HRANICE KATASTRÁLNÍCH ÚJEMÍ DLE KN

Zodpovědný projektant	Ing. Oldřich Slováček	S-pro servis s.r.o.	
Vypracovali	Ing. Matěj Slováček MgA. Eva Yvetta Amatya	Přivovská 1272 388 01 Blatná tel.: 775 752 294 IČ 060 16 910	
Investor	Česká republika – Státní pozemkový úřad (ČO 01312774) Krajský pozemkový úřad pro Jihočeský kraj Pobočka Strakonice Palácového náměstí 1090, 386 01 Strakonice	Datum	09/2021
Stavba	POLNÍ CESTY BĚLČICE - ZÁHROBÍ (k.ú. Bělčice)	Stupeň PD	DSP
Název výkresu	KATASTRÁLNÍ SITUAČNÍ VÝKRES	Formát	630 x 594
		Měřítko	1:2500
		Číslo výkresu	C.2
		Číslo paré	