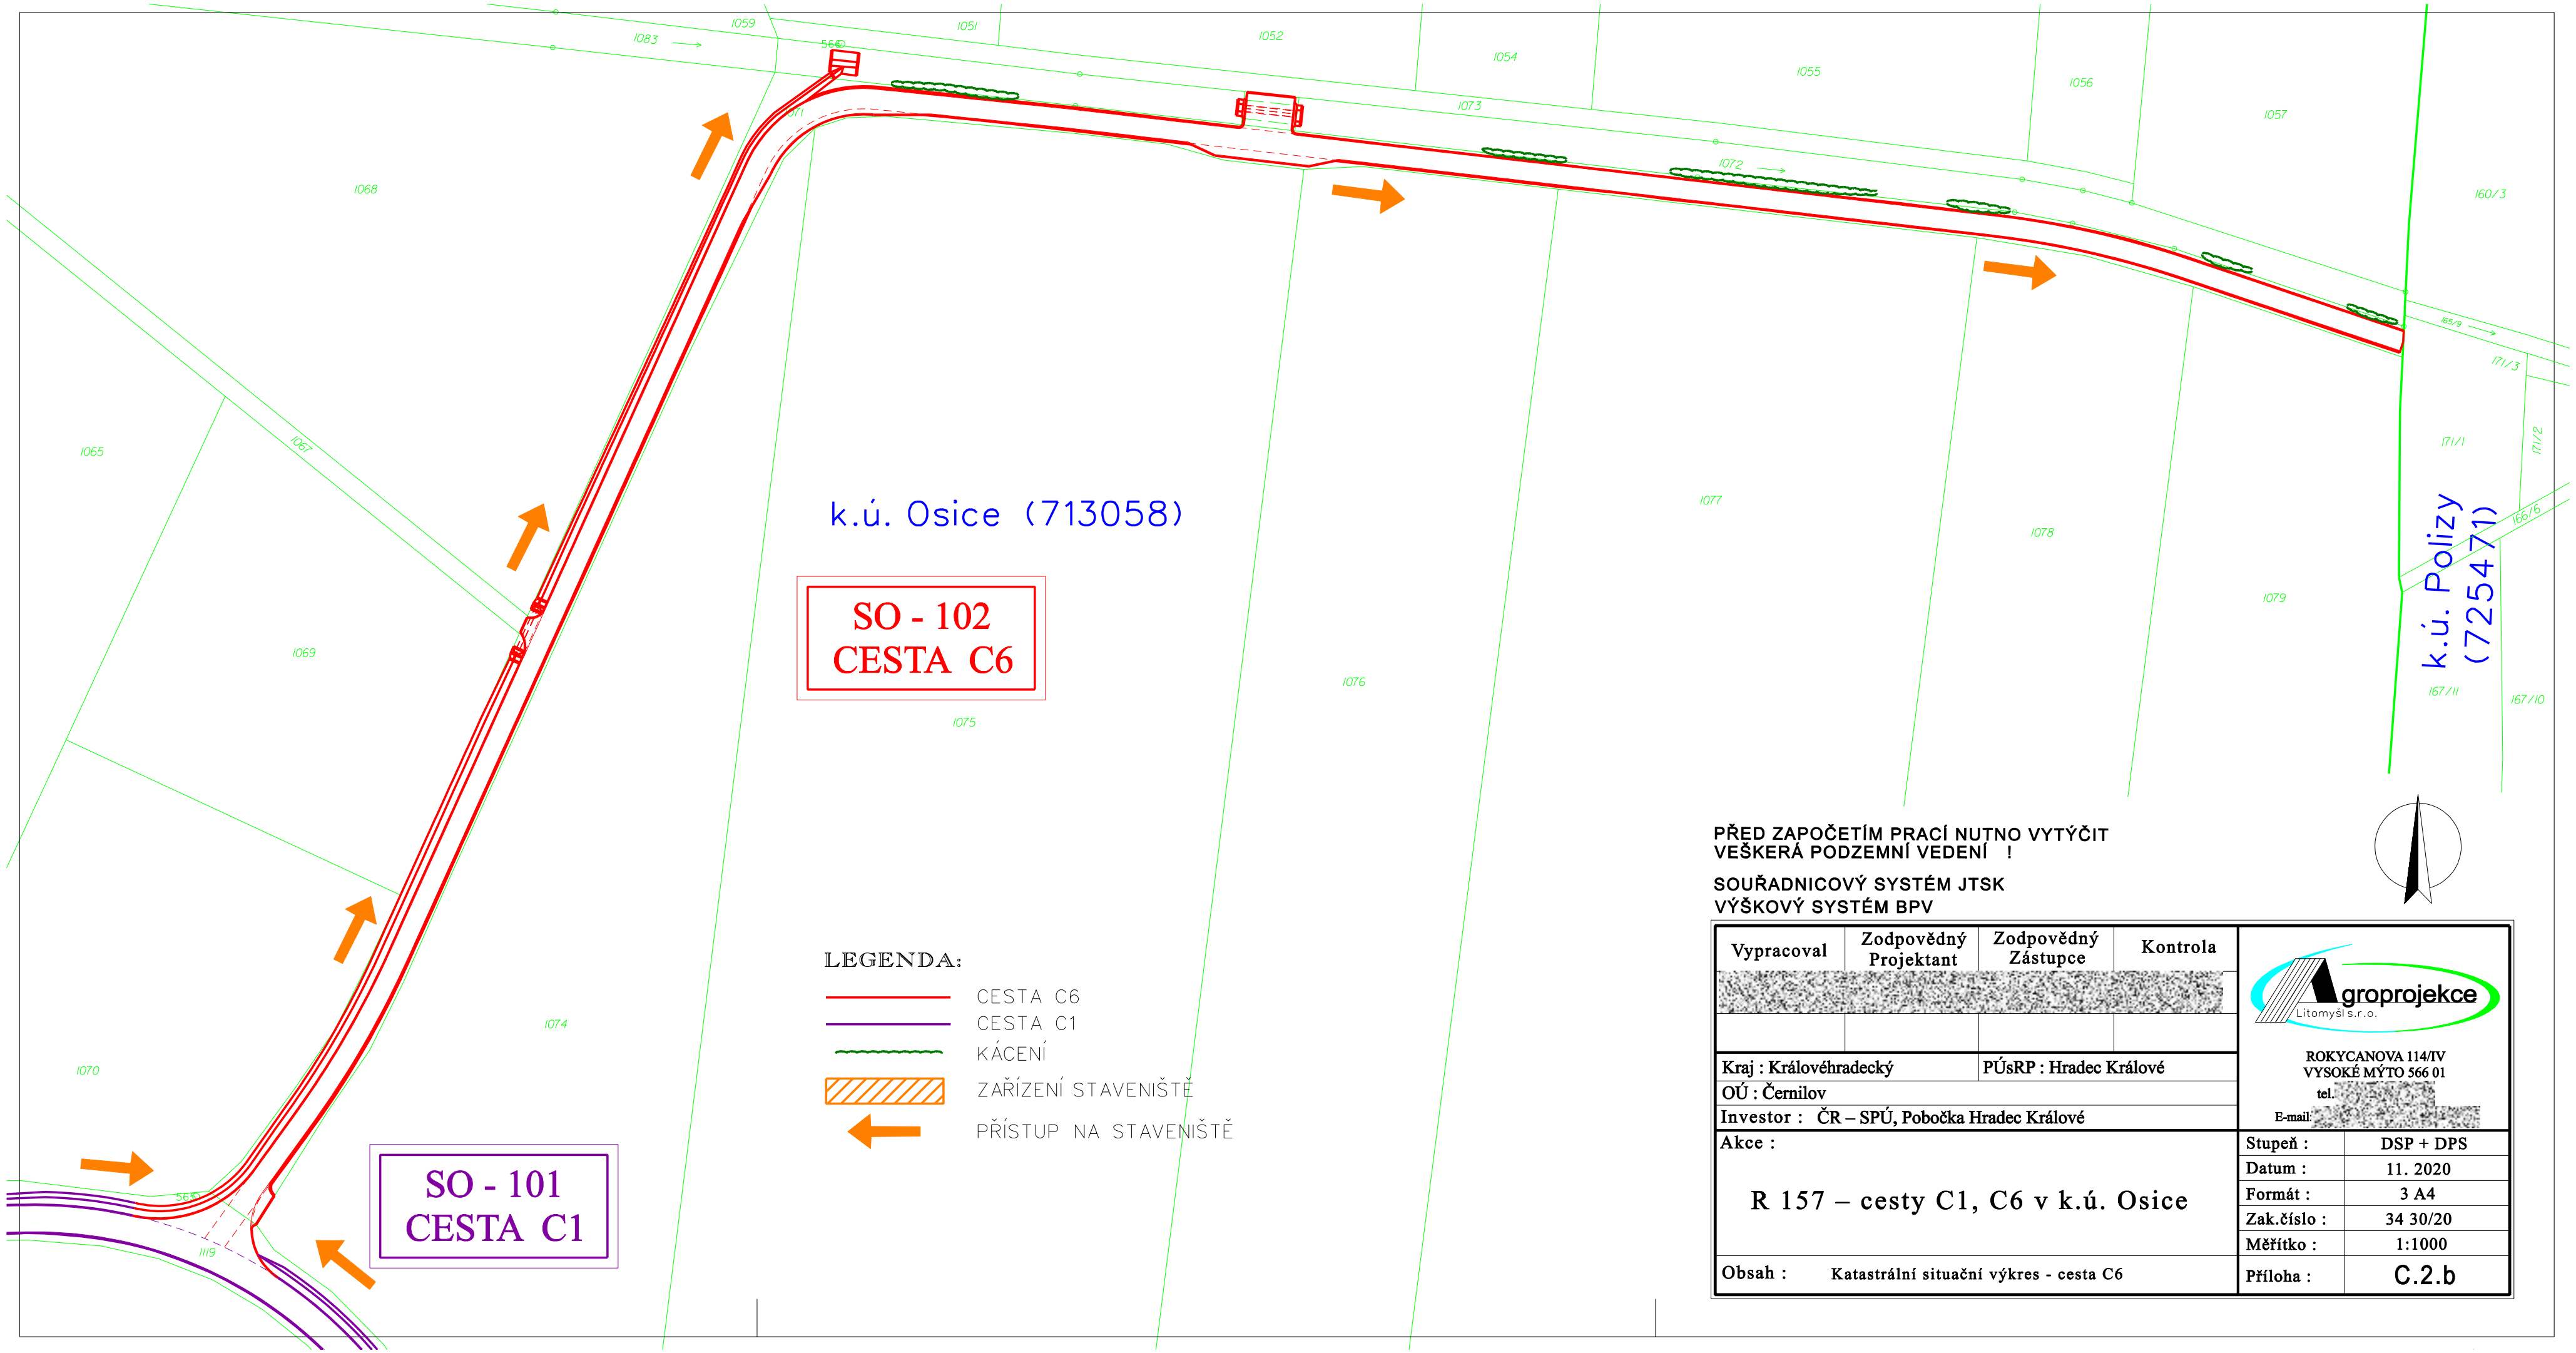

PŘED ZAPOČETÍM PRACÍ NUTNO VYTÝČIT
VEŠKERÁ PODZEMNÍ VEDENÍ !

SOUŘADNICOVÝ SYSTÉM JTSK
VÝŠKOVÝ SYSTÉM BPV

Vypracoval	Zodpovědný Projektant	Zodpovědný Zástupce	Kontrola

Kraj : Královéhradecký	PÚsRP : Hradec Králové
OÚ : Černilov	
Investor : ČR – SPÚ, Pobočka Hradec Králové	

Agroprojekce Litomyšl s.r.o.
ROKYCANOVA 114/IV
VYSOKÉ MÝTO 566 01
tel.
E-mail:

Akce : R 157 – cesty C1, C6 v k.ú. Osice	
Obsah : Katastrální situační výkres - cesta C6	
Stupeň :	DSP + DPS
Datum :	11. 2020
Formát :	3 A4
Zak.číslo :	34 30/20
Měřítko :	1:1000
Příloha :	C.2.b