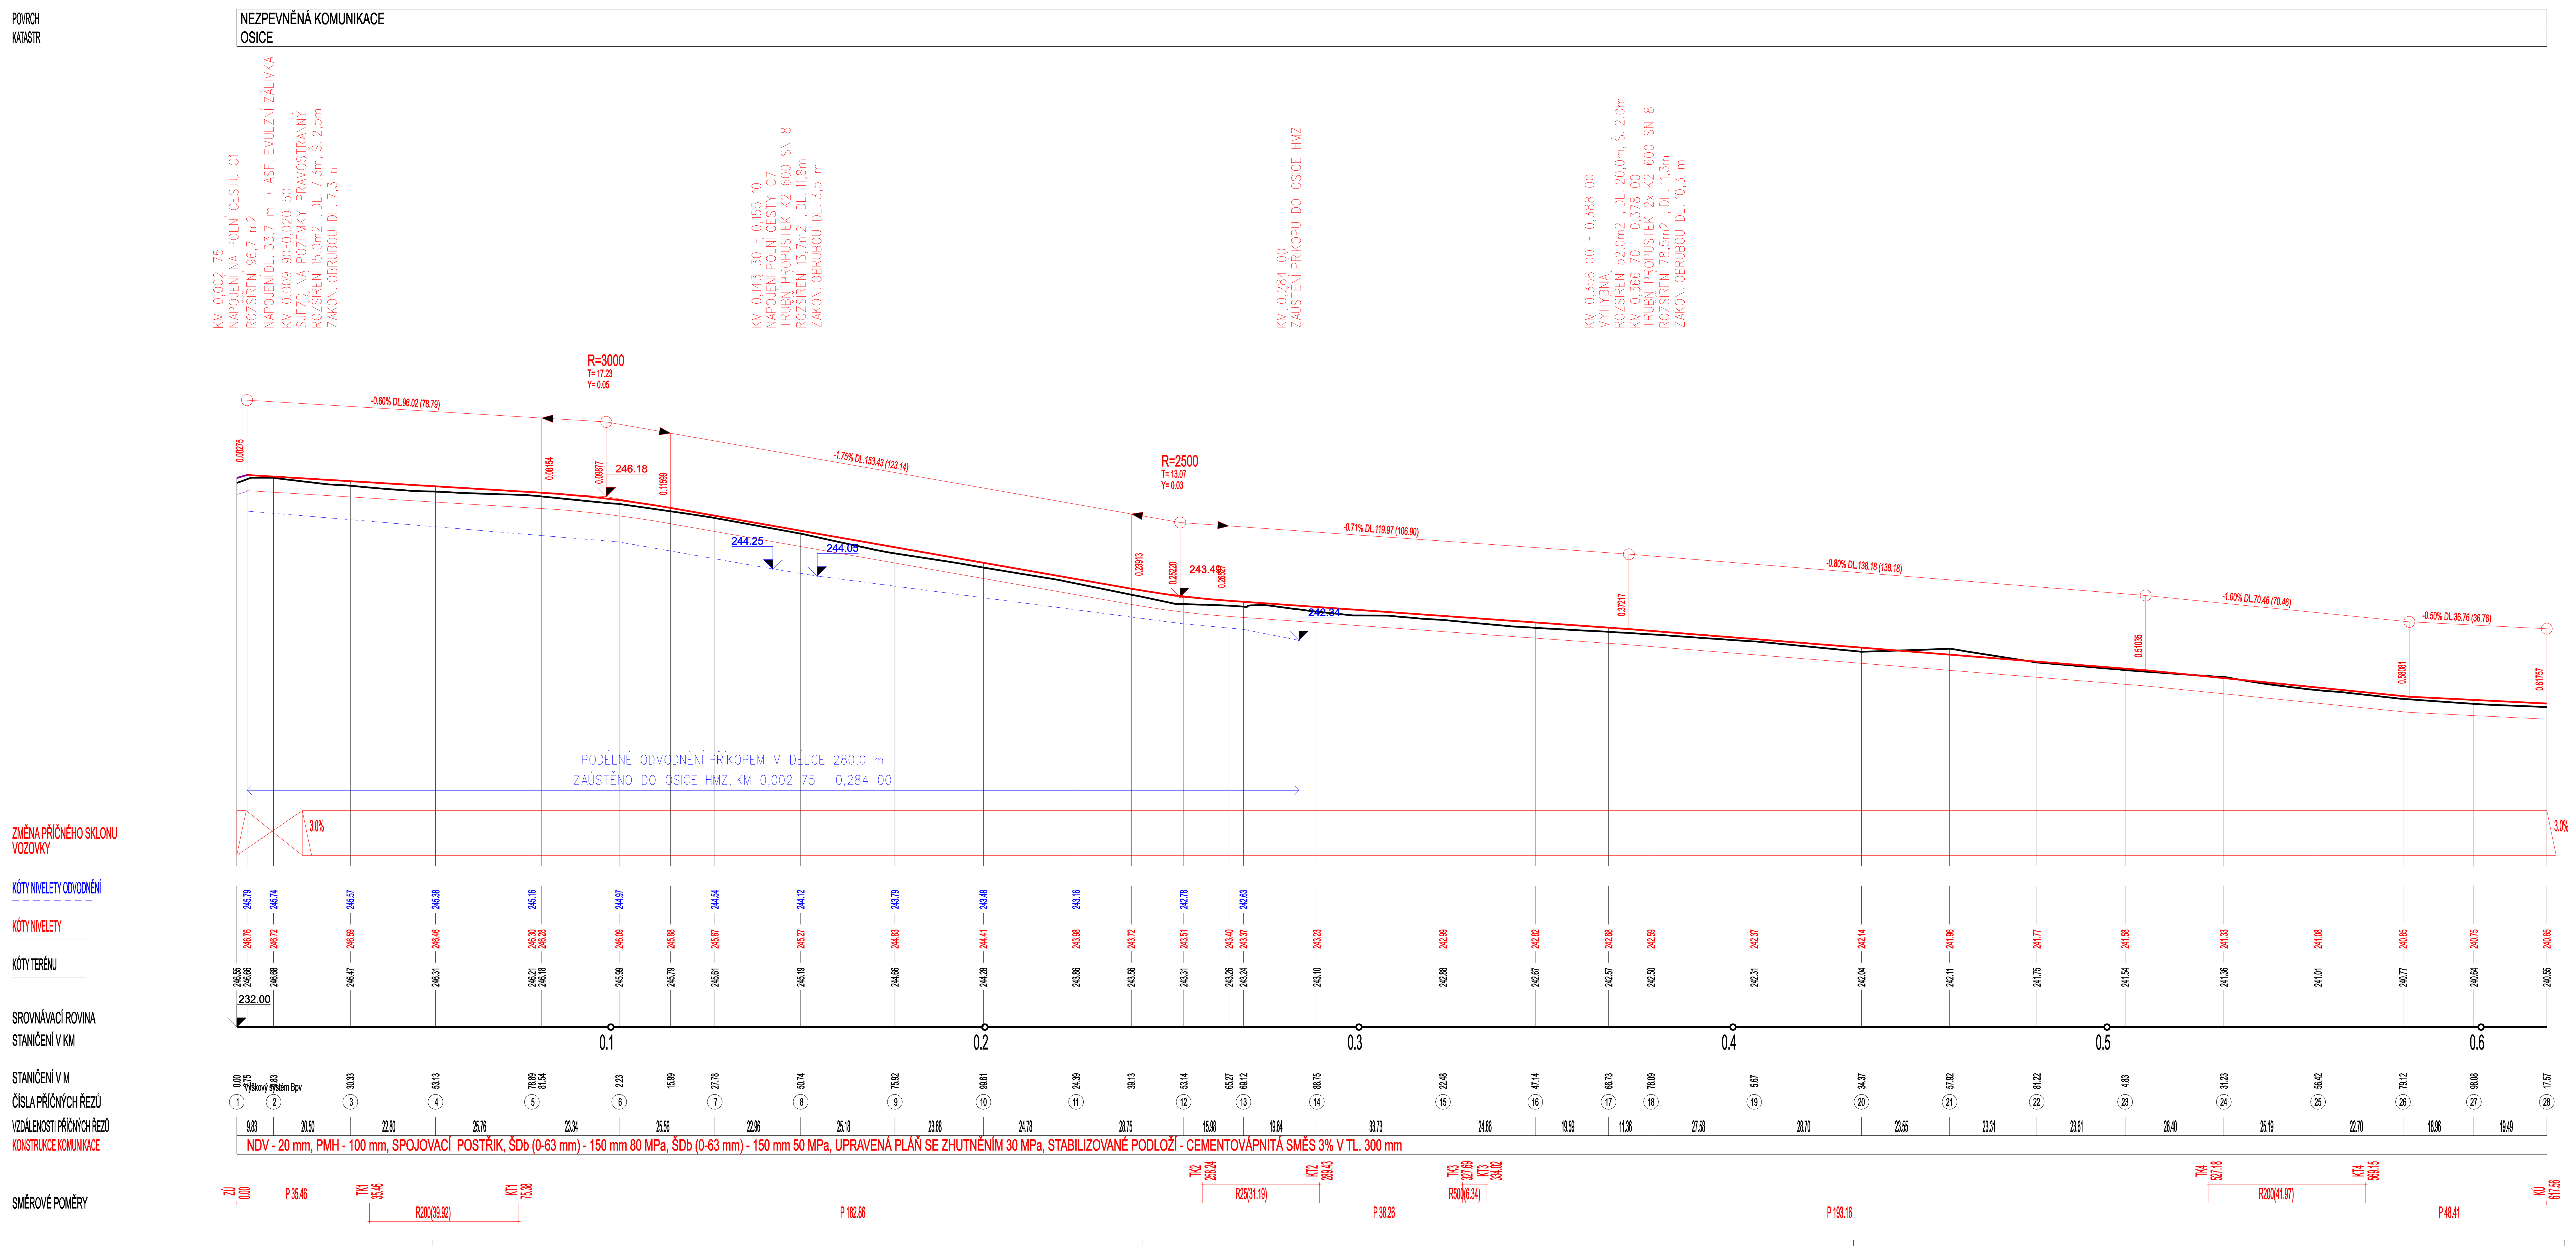

PŘED ZAPOČETÍM PRACÍ NUTNO VYTÝČIT
VEŠKERÁ PODZEMNÍ VEDENÍ !

SOUŘADNICOVÝ SYSTÉM JTSK
VÝŠKOVÝ SYSTÉM BPV

Vypracoval	Zodpovědný Projektant	Zodpovědný Zástupce	Kontrola
[redacted]			

Kraj : Královéhradecký | PÚsRP : Hradec Králové
OÚ : Osice
Investor : ČR – SPÚ, Pobočka Hradec Králové

Akce :

R 157 – cesty C1, C6 v k.ú. Osice

Obsah : Podélný profil - cesta C6

Agroprojekce Litomyšl s.r.o.
ROKYCANOVA 114/IV
VYSOKÉ MÝTO 566 01
tel. [redacted]
E-mail: [redacted]

Stupeň :	DSP + DPS
Datum :	11. 2020
Formát :	10 A4
Zak.číslo :	34 30/20
Měřítko :	1:1000/100
Příloha :	D.1.1.2.4.