
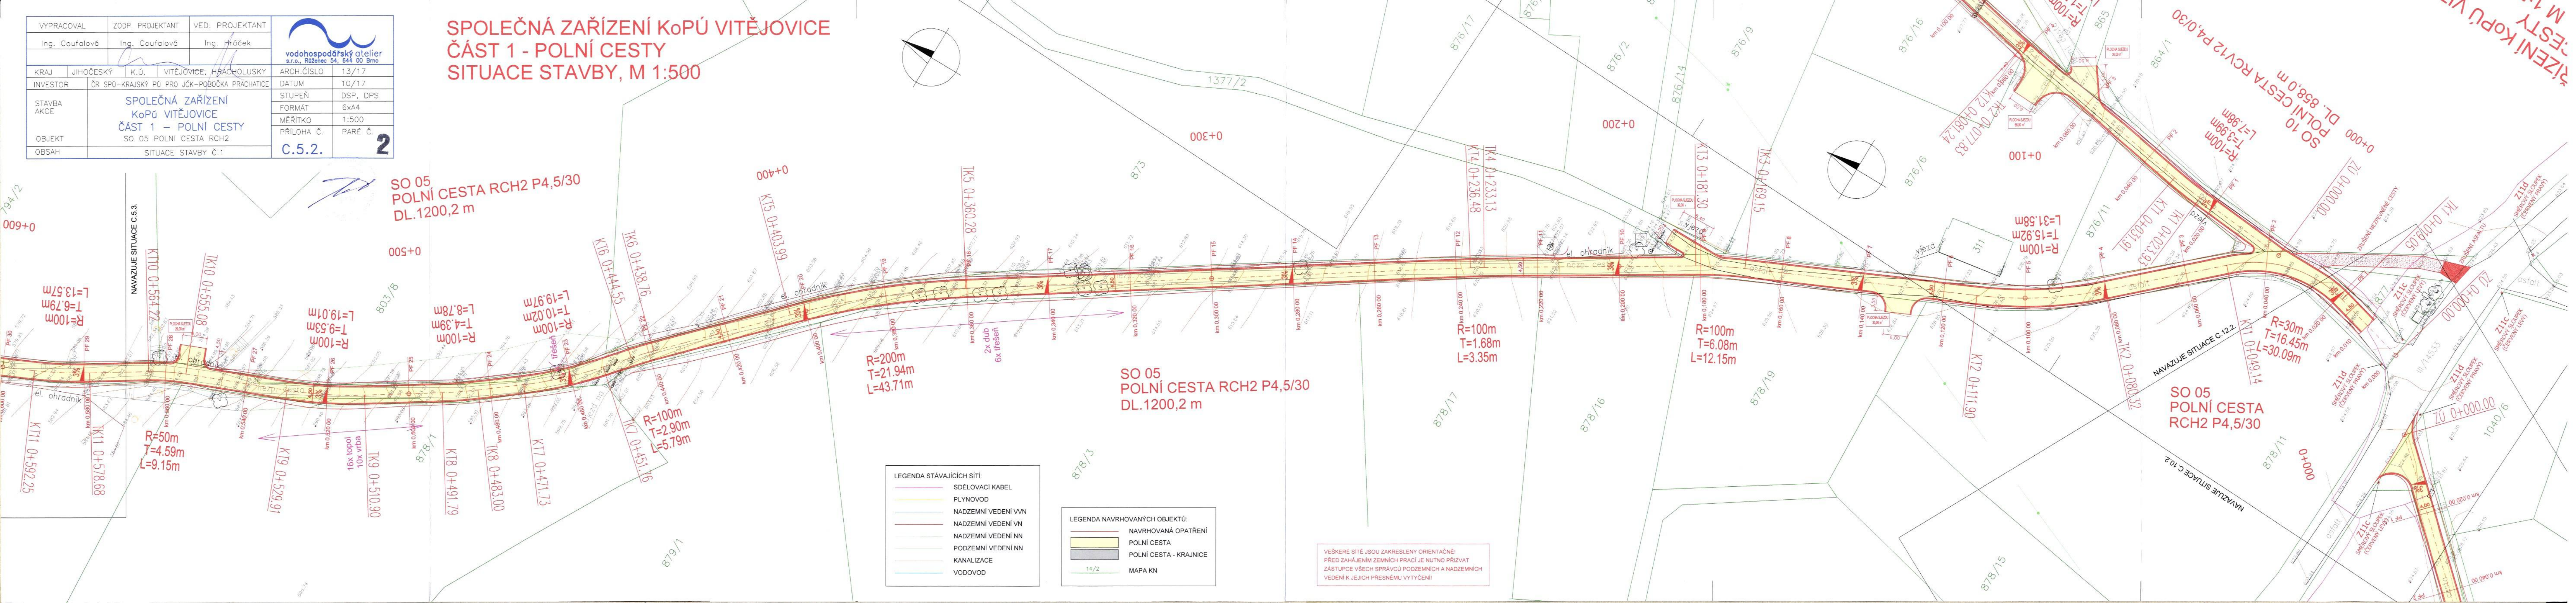


VYPRACOVAL		ZODP. PROJEKTANT		VED. PROJEKTANT		 vodohospodářský atelier s.r.o., Růženeč 54, 644 00 Brno	
Ing. Coufalová		Ing. Coufalová		Ing. Hráček			
KRAJ	JIHOČESKÝ	K.Ú.	VITĚJOVICE, HRÁCHOLUSKÝ			ARCH.ČÍSLO	13/17
INVESTOR	ČR SPÚ-KRAJSKÝ PÚ PRO JČK-POBOČKA PRACHATICE					DATUM	10/17
STAVBA AKCE	SPOLEČNÁ ZAŘÍZENÍ KOŮ VITĚJOVICE ČÁST 1 – POLNÍ CESTY SO 05 POLNÍ CESTA RCH2					STUPEŇ	DSP, DPS
OBJEKT						FORMÁT	6x44
						MĚŘITKO	1:500
OBSAH	SITUACE STAVBY Č.1					PŘÍLOHA Č.	PARÉ Č.

SPOLEČNÁ ZAŘÍZENÍ KOŮ VITĚJOVICE
ČÁST 1 - POLNÍ CESTY
SITUACE STAVBY, M 1:500



- LEGENDA STÁVAJÍCÍCH SÍTÍ:
- SDĚLOVACÍ KABEL
 - PLYNOVOD
 - NADZEMNÍ VEDENÍ VVN
 - NADZEMNÍ VEDENÍ VN
 - NADZEMNÍ VEDENÍ NN
 - PODZEMNÍ VEDENÍ NN
 - KANALIZACE
 - VODOVOD

- LEGENDA NAVRHOVANÝCH OBJEKTŮ:
- NAVRHOVANÁ OPATŘENÍ
 - POLNÍ CESTA
 - POLNÍ CESTA - KRAJNICE
 - MAPA KN

VEŠKERÉ SÍTĚ JSOU ZAKRESLENY ORIENTAČNĚ!
PŘED ZAHÁJENÍM ZEMNÍCH PRACÍ JE NUTNO PŘIZVAT
ZÁSTUPCE VŠECH SPRÁVCŮ PODZEMNÍCH A NADZEMNÍCH
VEDENÍ K JEJICH PŘESNÉMU VYTYČENÍ!