

KATASTRÁLNÍ ÚZEMÍ
DRUH POZEMKU

Němčický u Hustopečí
ostatní plocha

SO 102
Podélný profil HC20
měř. 1:1000/100

ZMĚNA PŘÍČNÉHO SKLONU VOZOVKY

KÓTY NIVELETY

KÓTY TERÉNU

SROVNÁVACÍ ROVNA


STANOVENÍ V KM

STANOVENÍ V M

ČÍSLO PŘÍČNÝCH ŘEZŮ

VZDÁLENOSTI PŘÍČNÝCH ŘEZŮ

SMĚROVÉ POMĚRY

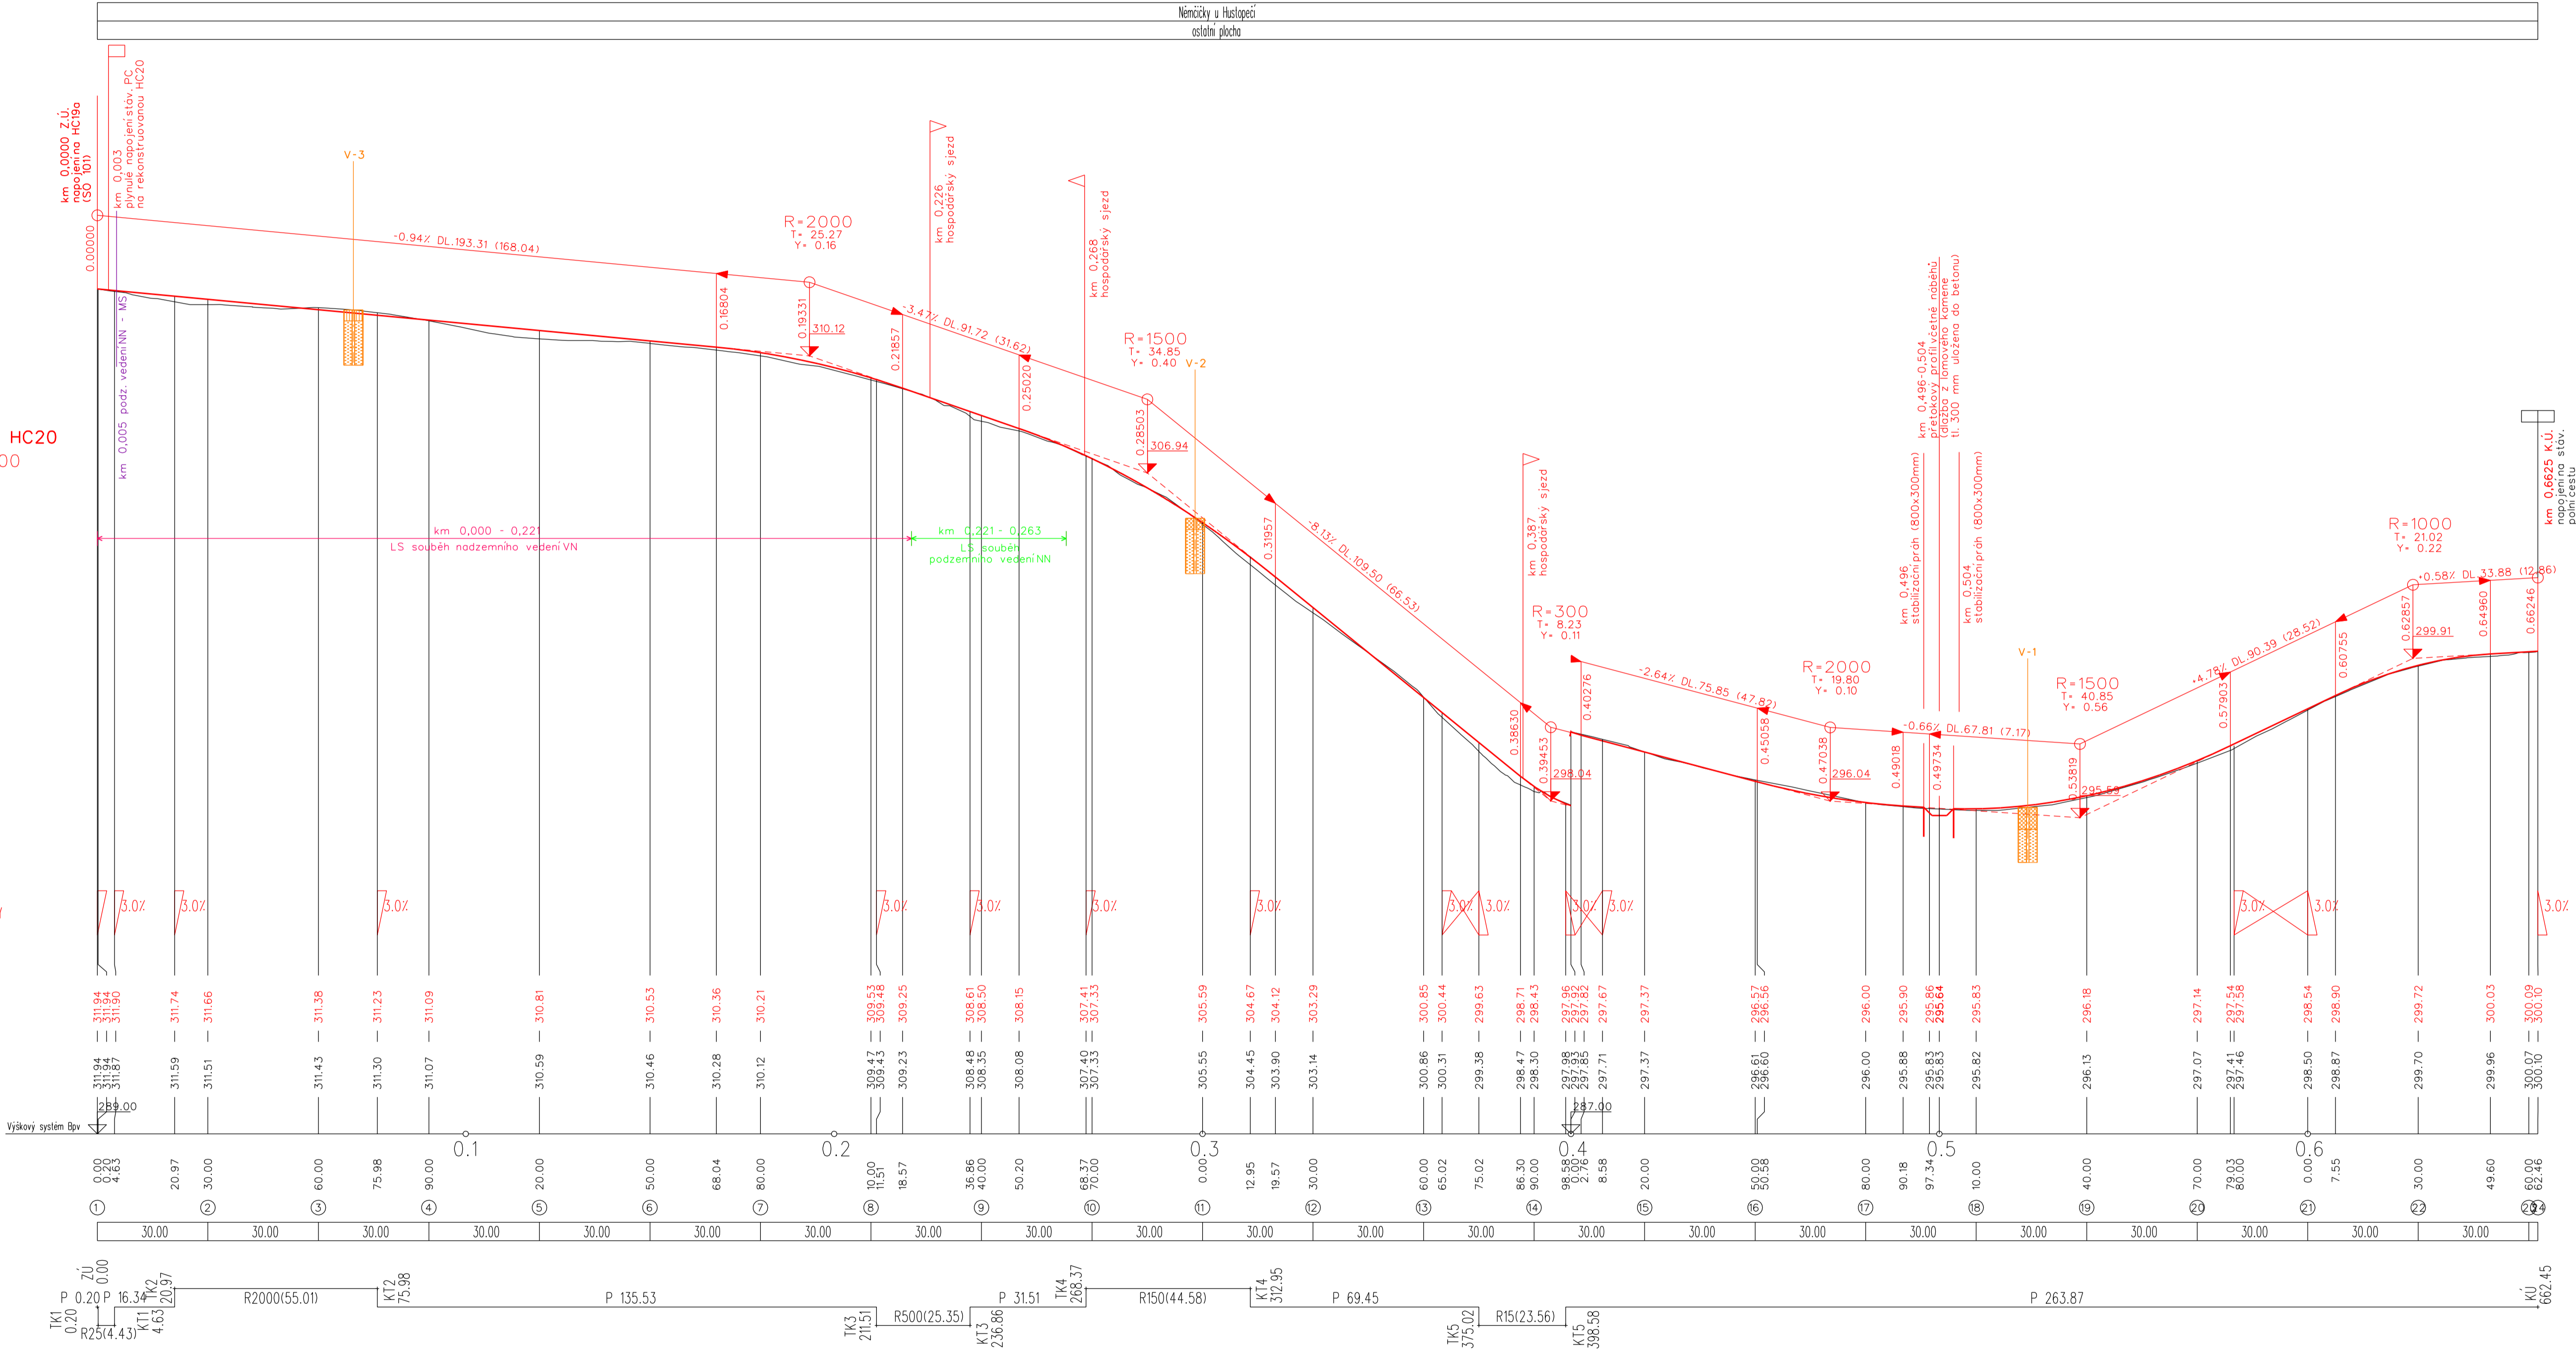

Vrtané sondy:

V-1	0,00-0,60	Humózní vrstva - hlína tmavě hnědá, svrchu se zlatčenými kameny a úlomky cihel
V-1	0,60-1,50	Sprás - hlína prachovitá, pevná, béžově žlutá, silně vápnitá, bíle prokvetlá
V-2	0,00-0,30	Humózní vrstva - hlína hnědá, pevná svrchu se zlatčenými kameny a úlomky cihel
V-2	0,30-1,50	Sprás - charakteru sítu až prachovitě hlíny, vápnitá, světle žlutá, po odvrtání rozpadává na prach
V-3	0,00-0,30	Navažka - svrchu 10 cm dřevěné kameniva, níže kusy cihel, písek, hlína škvára
V-3	0,30-0,70	Sprás - hlína prachovitá, pevná, drobná, vápnitá, slabě bíle prokvetlá, hnědá
V-3	0,70-1,50	Sprás - hlína prachovitá až sítu, polohově i slaběji jílovitá, pevná drobná - po odvrtání rozpadává až na slit, světle béžová, vápnitá

VÝŠKOVÝ SYSTÉM: Bpv

Vypracoval	Zodpov. projektant	Hl. ing. projektu	Vedoucí střediska		
Místo stavby	k.ú. Němčický u Hustopečí		Kraj	Jihomoravský	Počet formátů
Investor	ČR - SPÚ, KPÚ pro Jihomoravský kraj, Pobočka Břeclav		Datum		10 A4
Alce - objekt	PD - Polní cesty HC19a, HC20, HC22 a HC23 v k.ú. Němčický u Hustopečí (SO 102)		Stupeň		DSP+DPS
Příloha	Podélný profil - HC20		Základové číslo		2959/060
			Archivní číslo		2959
		MM/ko	Číslo výkresu	D.1.2.2.2	