



Podélný profil: CESTA P10 M 1:1 000/100
Rozsah: km 0,00000 - km 0,67579

KRAJ:
KATASTRÁLNÍ ÚZEMÍ:
DRUH POVRCHU ÚZEMÍ:

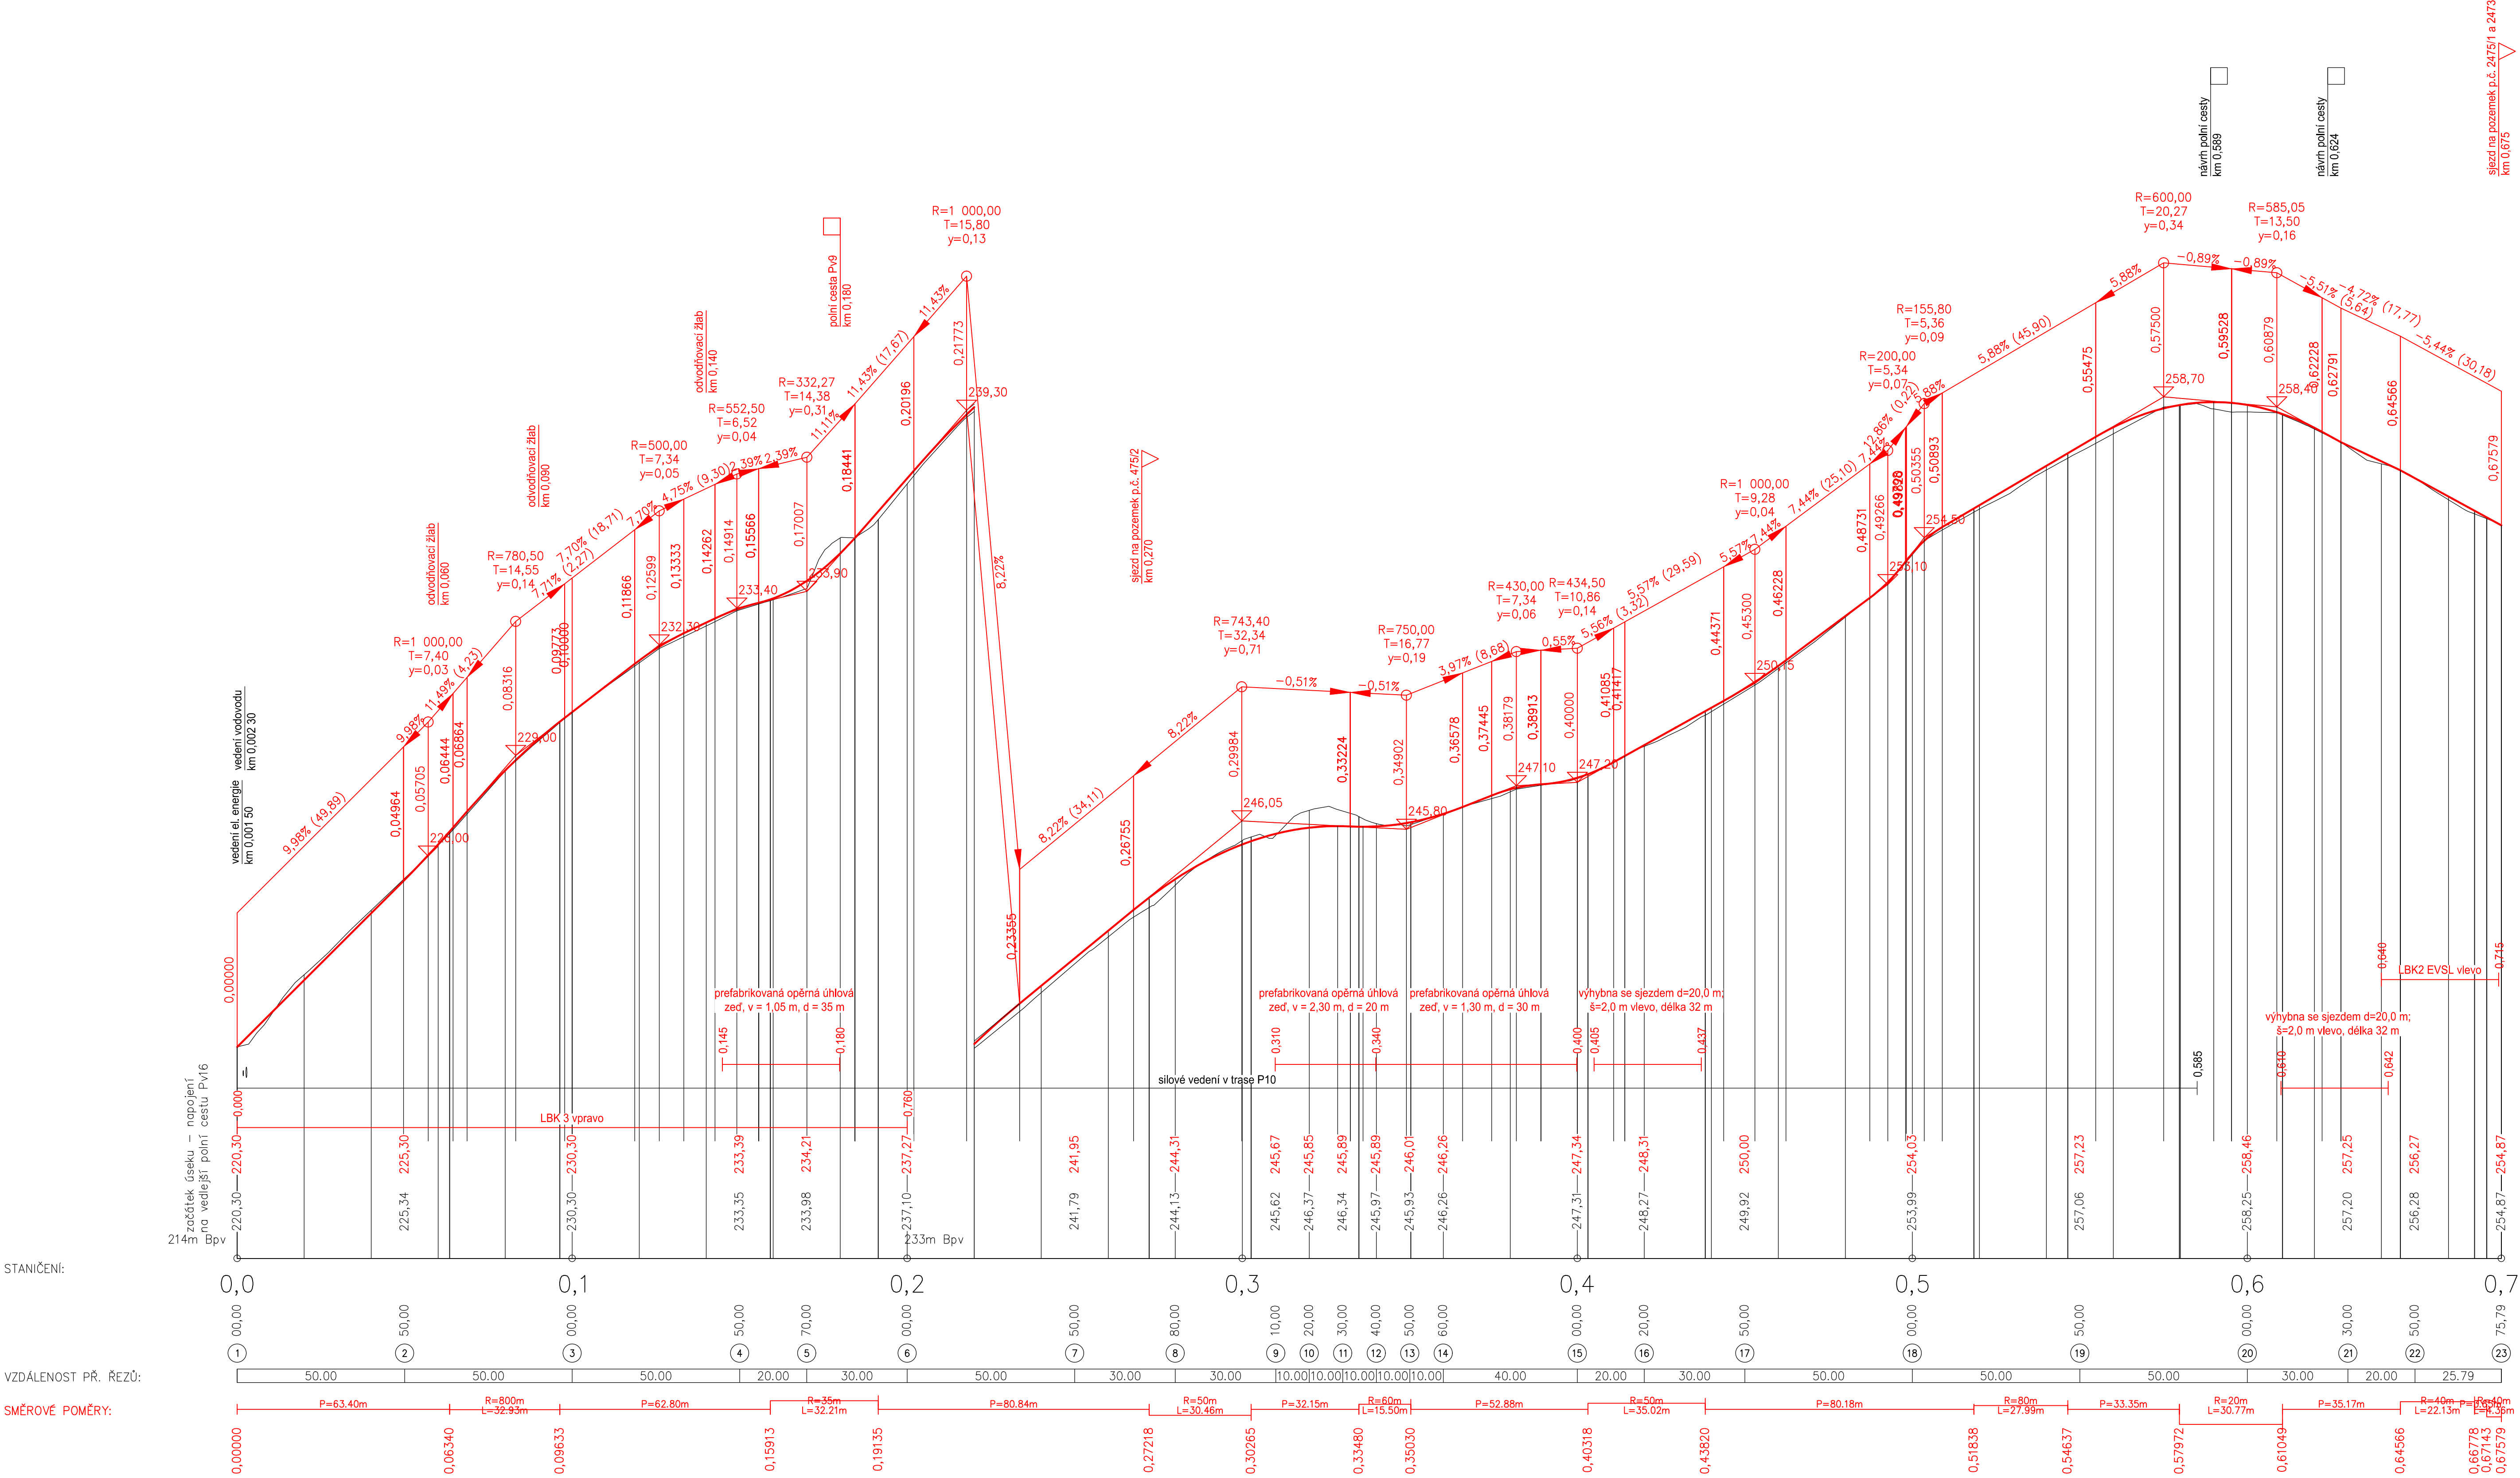

GEOTest	Odpovědný řešitel Ing. Vít Rybák	Zpracovatel podkladů Ing. Jaroslav Gric	Kreslil Ing. Jaroslav Gric	Prověřil RNDr. L. Klimek
Objednatel: ČR – Státní pozemkový úřad, KPÚ pro JMK, Pobočka Brno, Kotlářská 53, 602 00 Brno				
Název zakázky: Svodné přítkopy, ÚSES a polní cesty v k.ú. Pravlov			Stupeň Formát Datum	DSP, DPS 10x44 09/2018
Část: SO104 Hlavní polní cesta P10			Číslo zakázky Měřítko	18 7052 1:1 000/100
Název přílohy: Podélný profil			Číslo přílohy Číslo výtisku	C.4.4 C.4.4

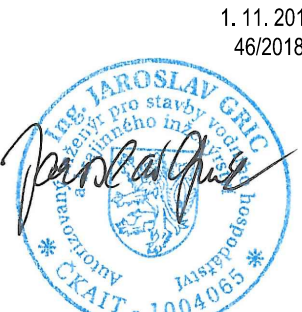

1. 11. 2018
46/2018