


KOORDINAČNÍ SITUAČNÍ
VÝKRES - POLNÍ CESTA C10
2.část
M 1:500

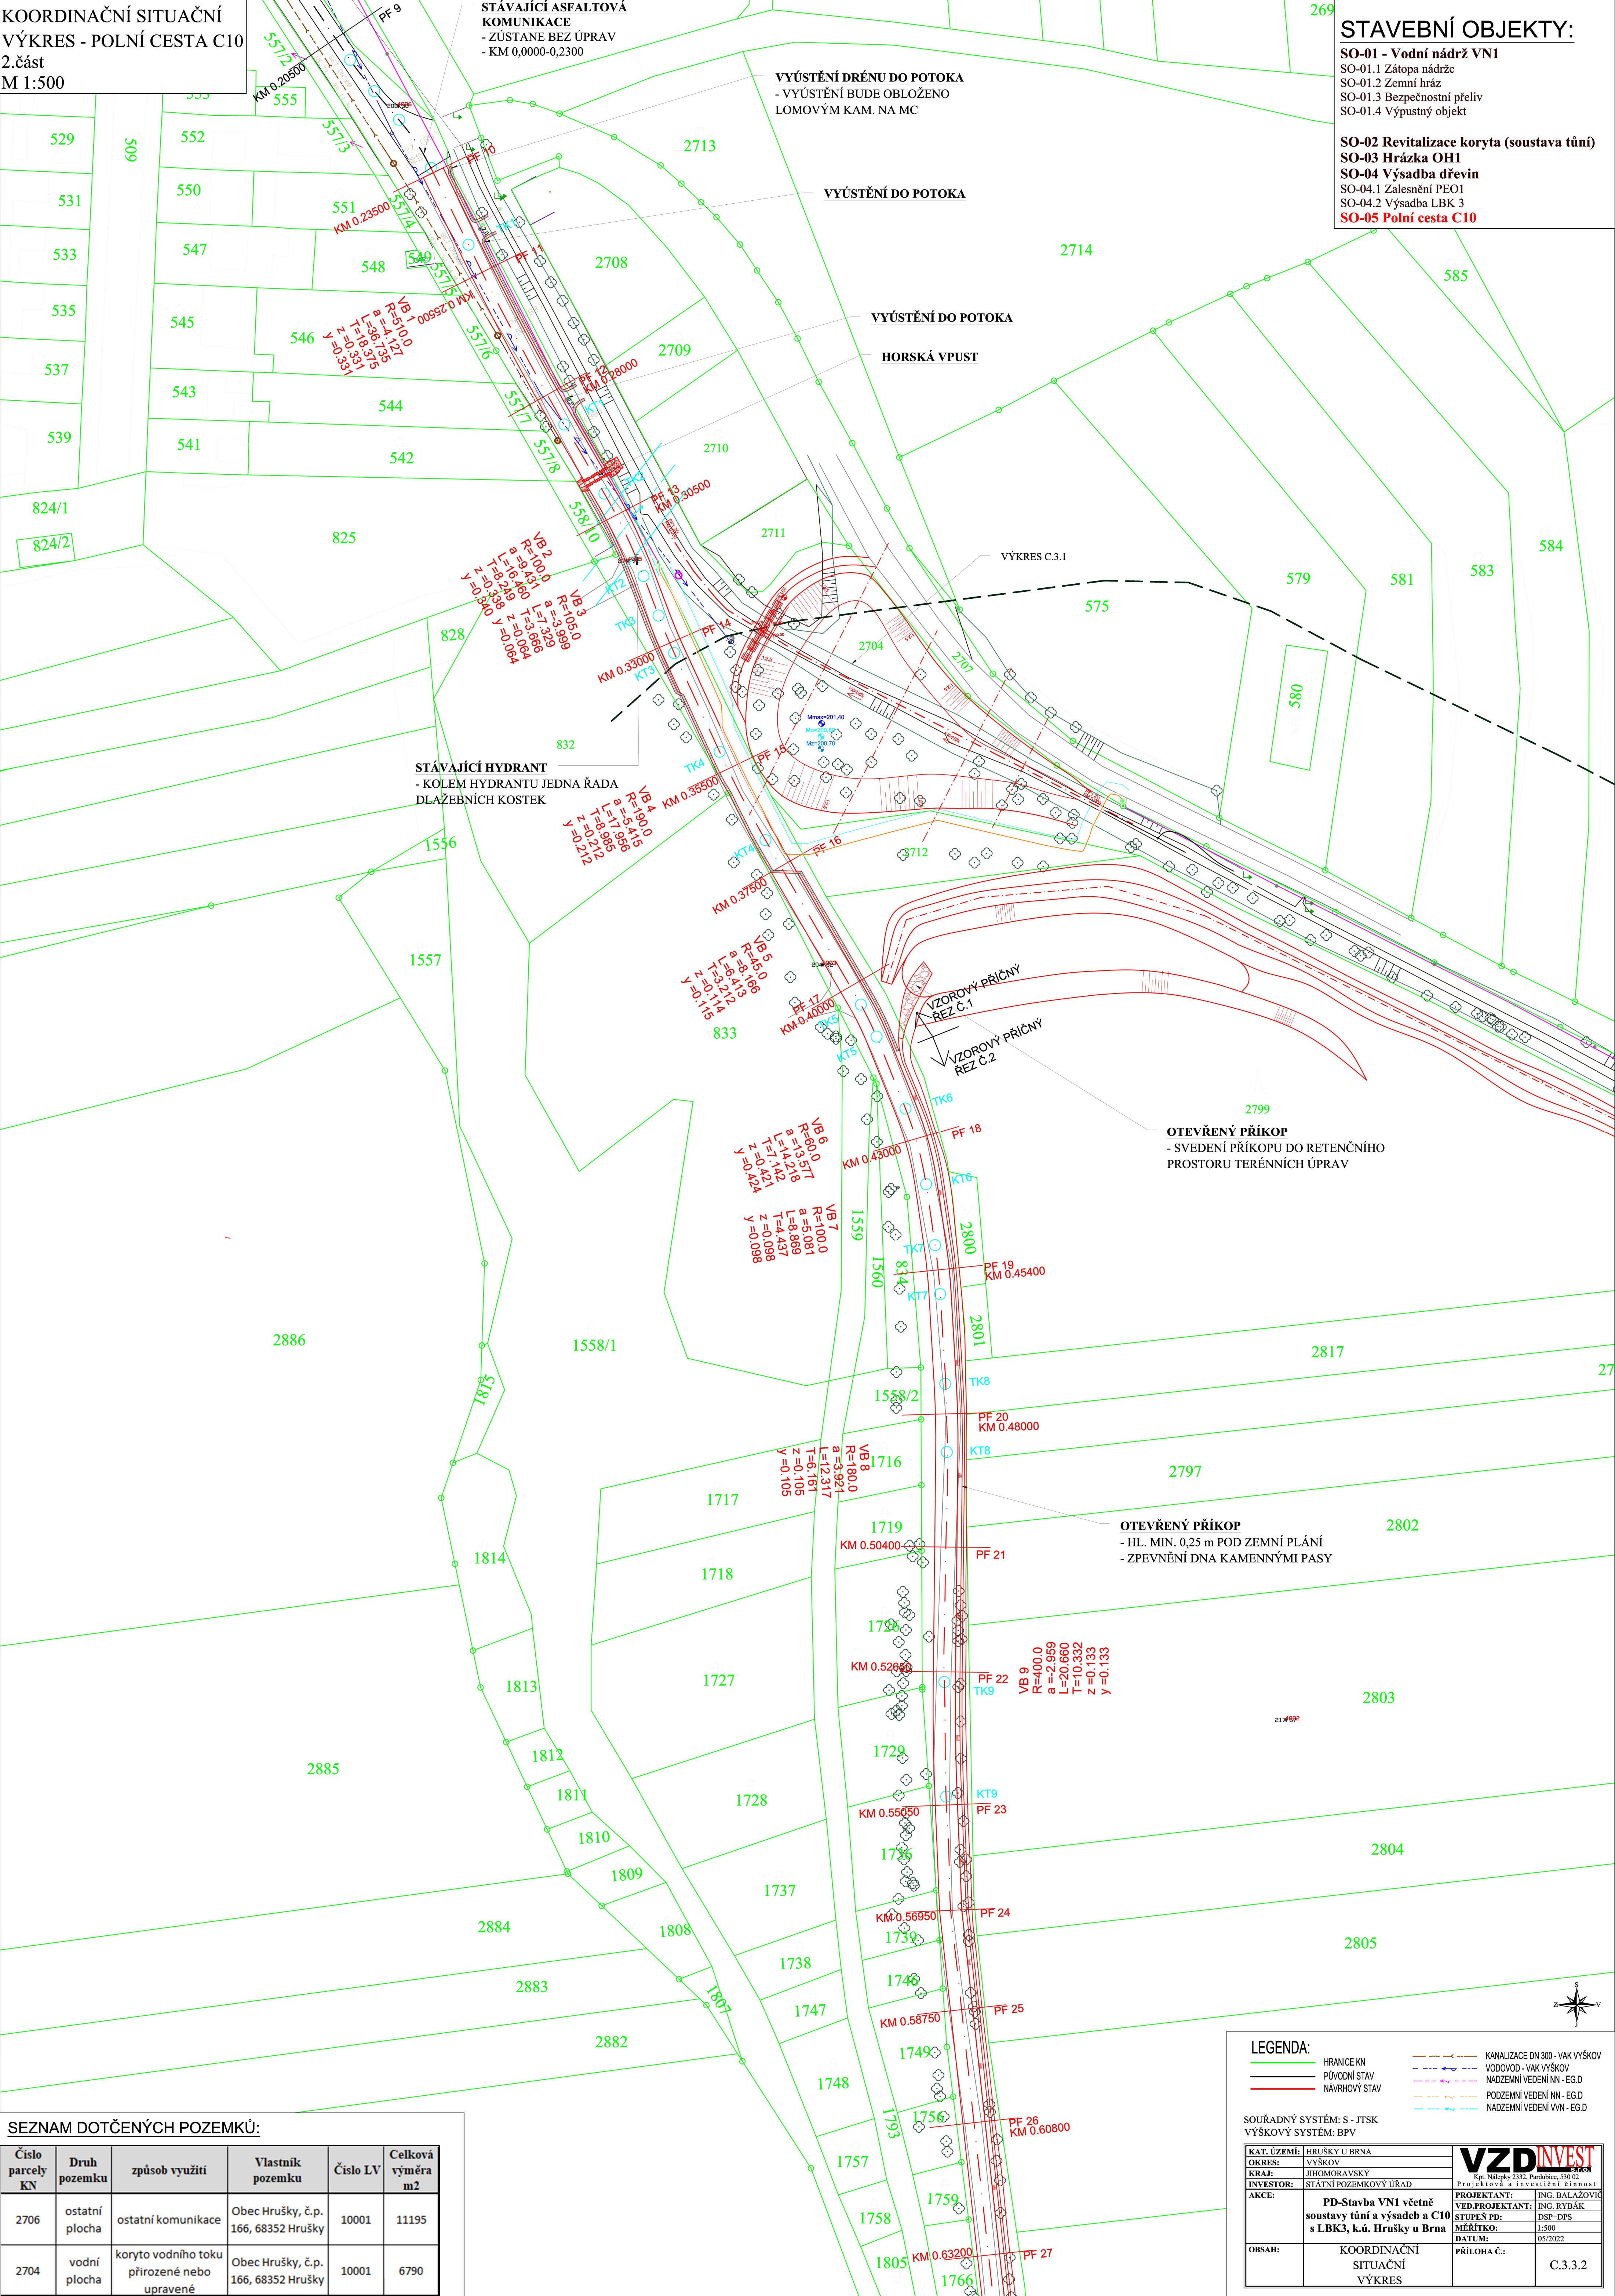

SEZNAM DOTČENÝCH POZEMKŮ:					
Číslo parcely KN	Druh pozemku	způsob využití	Vlastník pozemku	Číslo LV	Celková výměra m2
2706	ostatní plocha	ostatní komunikace	Obec Hrušky, č.p. 166, 68352 Hrušky	10001	11195
2704	vodní plocha	koryto vodního toku přirozené nebo upravené	Obec Hrušky, č.p. 166, 68352 Hrušky	10001	6790