


VYTYČOVACÍ VÝKRES -
SO-05 POLNÍ CESTA C10
2.část
M 1:500

STAVEBNÍ OBJEKTY:

SO-01 - Vodní nádrž VNI
SO-01.1 Zátopa nádrže
SO-01.2 Zemní hráz
SO-01.3 Bezpečnostní přeliv
SO-01.4 Výpustný objekt

SO-02 Revitalizace koryta
SO-03 Protierozní opatření - hrázka OH1
SO-04 Výsadba dřevin
SO-04.1 Zalesnění PEO1
SO-04.2 Výsadba LBK 3
SO-05 Polní cesta C10

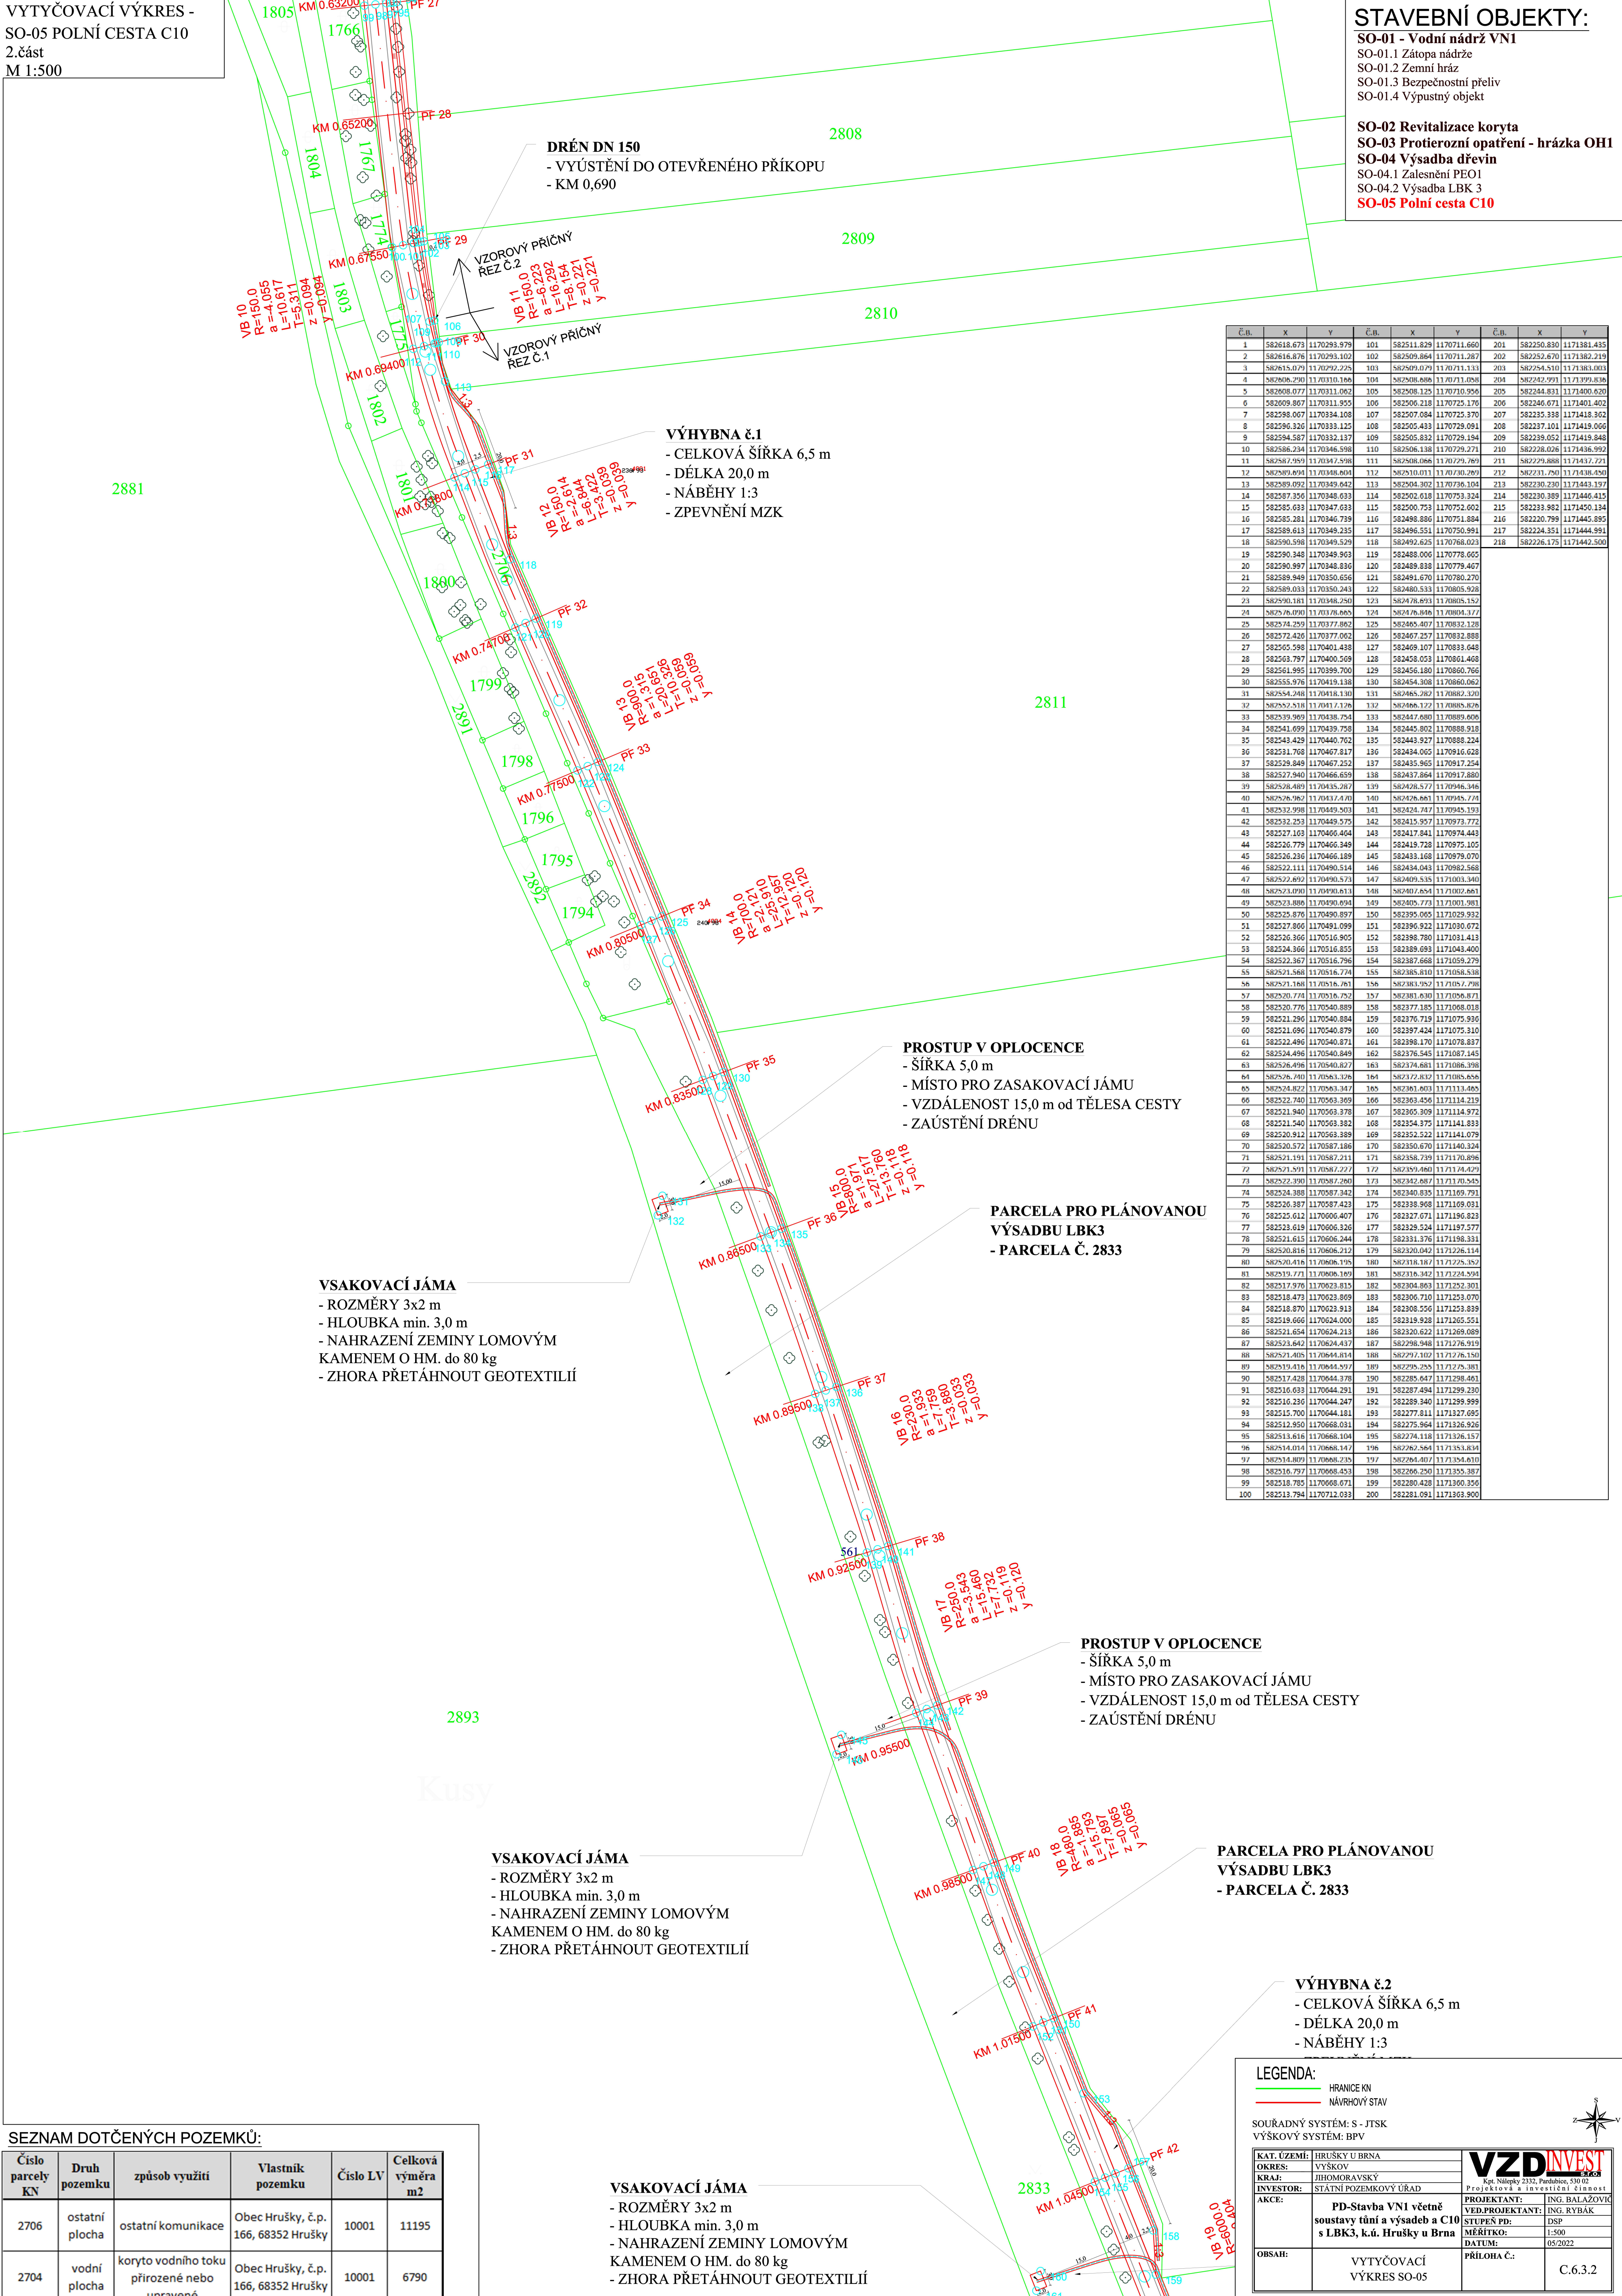

SEZNAM DOTČENÝCH POZEMKŮ:					
Číslo parcely KN	Druh pozemku	způsob využití	Vlastník pozemku	Číslo LV	Celková výměra m2
2706	ostatní plocha	ostatní komunikace	Obec Hrušky, č.p. 166, 68352 Hrušky	10001	11195
2704	vodní plocha	koryto vodního toku přirozené nebo upravené	Obec Hrušky, č.p. 166, 68352 Hrušky	10001	6790

VSakovací JÁMA
- ROZMĚRY 3x2 m
- HLOUBKA min. 3,0 m
- NAHRAZENÍ ZEMINY LOMOVÝM KAMENEM O HM. do 80 kg
- ZHORA PŘETÁHNOUT GEOTEXTILIÍ