


Polní cesta VPC 8 v k.ú. Prapořiště

Charakteristické příčné řezy

M 1:100/100


| | |
|-----------------|---|
| PF 1..... | 1 |
| PF 2 - 3..... | 2 |
| PF 4 - 6..... | 3 |
| PF 7 - 9..... | 4 |
| PF 10 - 11..... | 5 |

| | | | | | |
|--|--------------------------------|------------|--------------------------------------|---|-------------------|
| Vyhotovil | Ing. Petr Chytka <i>Chytka</i> | Ověřil | Ing. Vít Rybák | <div><div>GEOCART Výstaviště 405/1 603 00 Brno tel. 543 216 677</div></div> | |
| Obec | Kdyně, Všeruby | Kat. území | 732851 - Prapořiště, 613045 - Brůdek | | |
| Objednatel: Státní pozemkový úřad, Krajský pozemkový úřad pro Plzeňský kraj Pobočka Domažlice | | | | | |
| Akce: Polní cesta VPC 8 v k.ú. Prapořiště | | | | Číslo zakázky | 21.0104 |
| | | | | Souř. systém | S-JTSK |
| | | | | Výškový systém | Bpv |
| | | | | Formát | A4 |
| | | | | Měřítko | 1:100/100 |
| Název přílohy Charakteristické příčné řezy | | | | Výkres číslo: D.4. | Datum: 02/2022 |

KUBATURY

| | | |
|-----|-------|----|
| V | 11.39 | m2 |
| N | 0.32 | m2 |
| TsV | 10.46 | m2 |
| Or | 21.39 | m |
| UP | 21.02 | m |
| SN | 0.93 | m |
| SV | 0.00 | m |

PF 1 - KM 0.00000

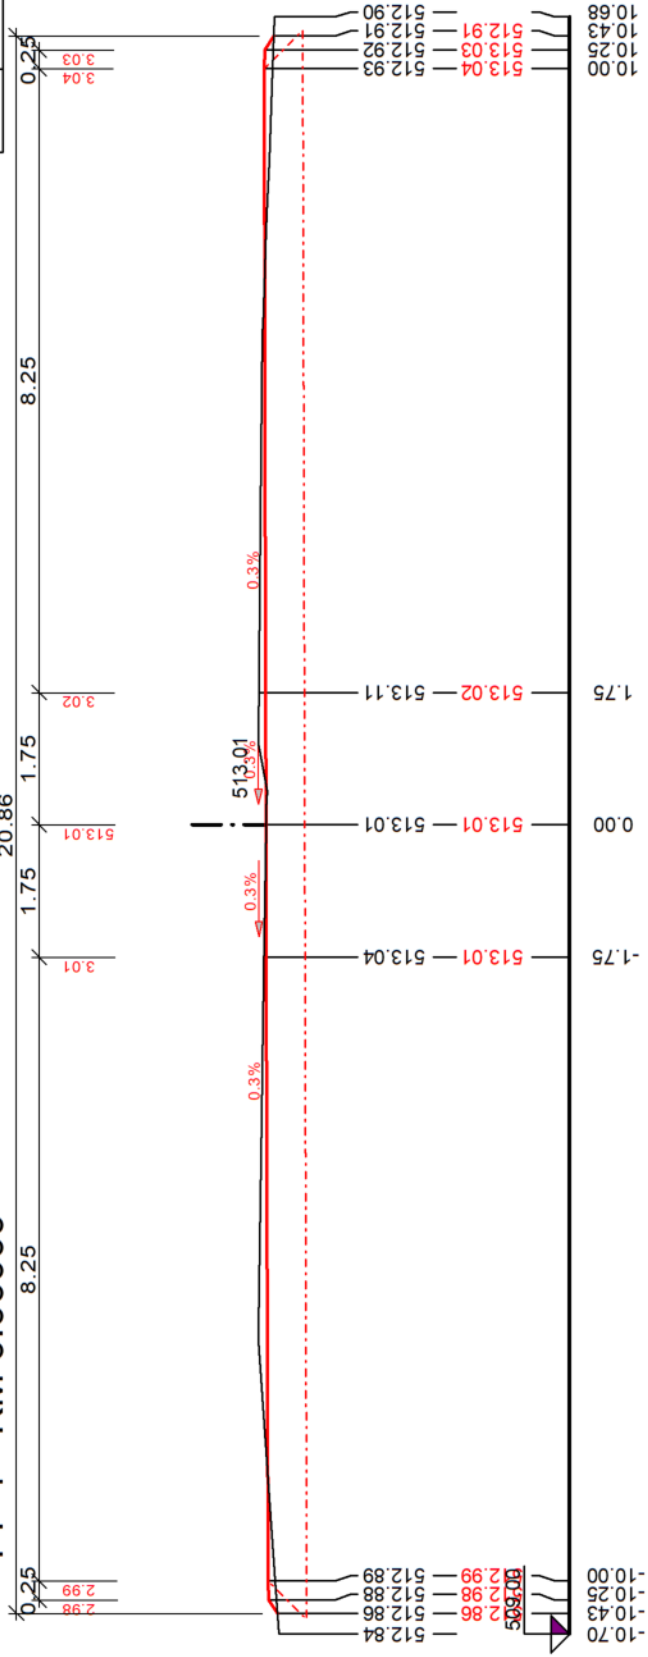


PF 2 - KM 0.00937

KUBATURY

| | | |
|-----|-------|----|
| V | 4.64 | m2 |
| N | 0.77 | m2 |
| TsV | 4.36 | m2 |
| Or | 10.48 | m |
| UP | 9.06 | m |
| SN | 0.96 | m |
| SV | 1.21 | m |

STÁVAJÍCÍ TERÉN

NOVÝ STAV

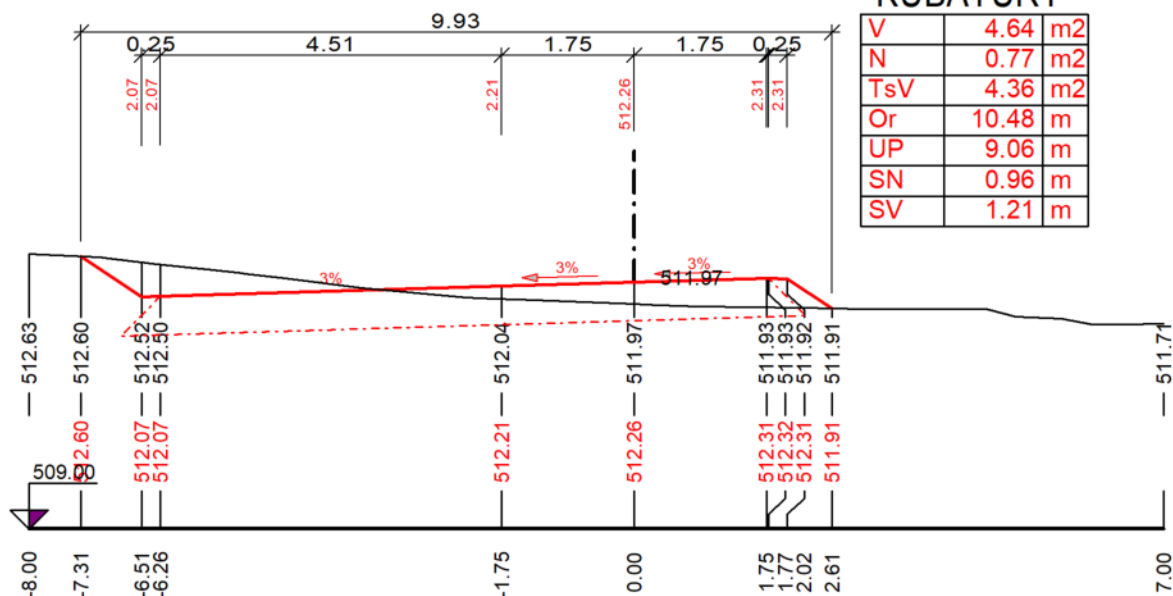


PF 3 - KM 0.01874

KUBATURY

| | | |
|-----|------|----|
| V | 2.19 | m2 |
| N | 0.52 | m2 |
| TsV | 2.40 | m2 |
| Or | 6.31 | m |
| UP | 5.22 | m |
| SN | 1.17 | m |
| SV | 0.00 | m |

STÁVAJÍCÍ TERÉN

NOVÝ STAV

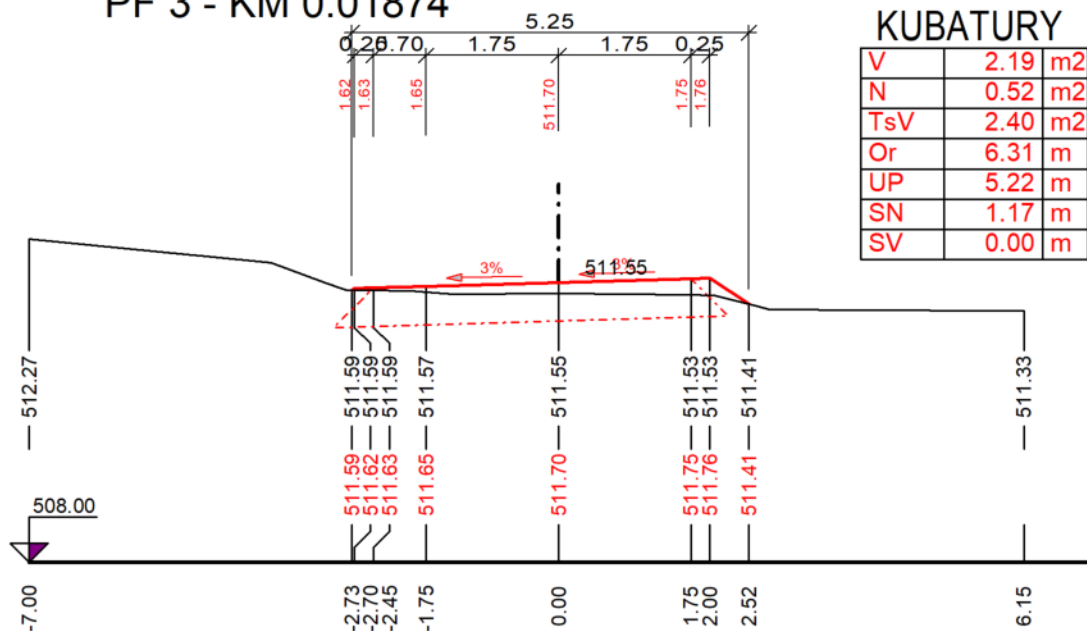


PF 4 - KM 0.02909

KUBATURY

| | | |
|-----|------|----|
| V | 1.75 | m2 |
| N | 0.32 | m2 |
| TsV | 2.05 | m2 |
| Or | 5.03 | m |
| UP | 4.52 | m |
| SN | 1.05 | m |
| SV | 0.00 | m |

STÁVAJÍCÍ TERÉN

NOVÝ STAV

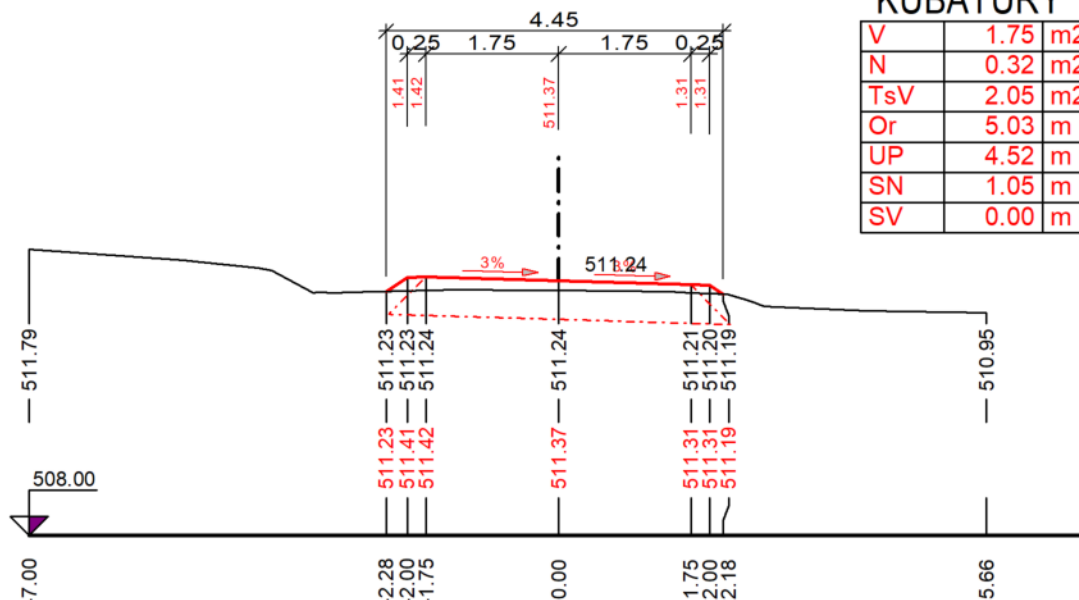


PF 5 - KM 0.04124

KUBATURY

| | | |
|-----|------|----|
| V | 1.82 | m2 |
| N | 0.29 | m2 |
| TsV | 2.05 | m2 |
| Or | 4.92 | m |
| UP | 4.52 | m |
| SN | 1.34 | m |
| SV | 0.00 | m |

STÁVAJÍCÍ TERÉN

NOVÝ STAV

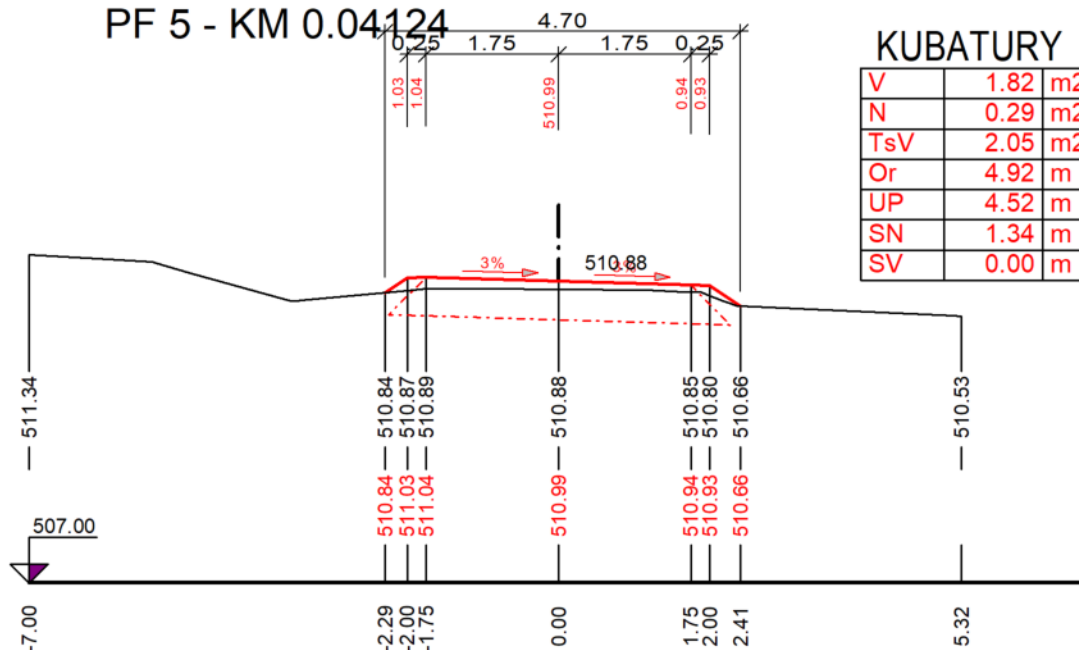


PF 6 - KM 0.05338

KUBATURY

| | | |
|-----|------|----|
| V | 1.76 | m2 |
| N | 0.28 | m2 |
| TsV | 2.05 | m2 |
| Or | 4.93 | m |
| UP | 4.52 | m |
| SN | 1.39 | m |
| SV | 0.00 | m |

STÁVAJÍCÍ TERÉN


NOVÝ STAV

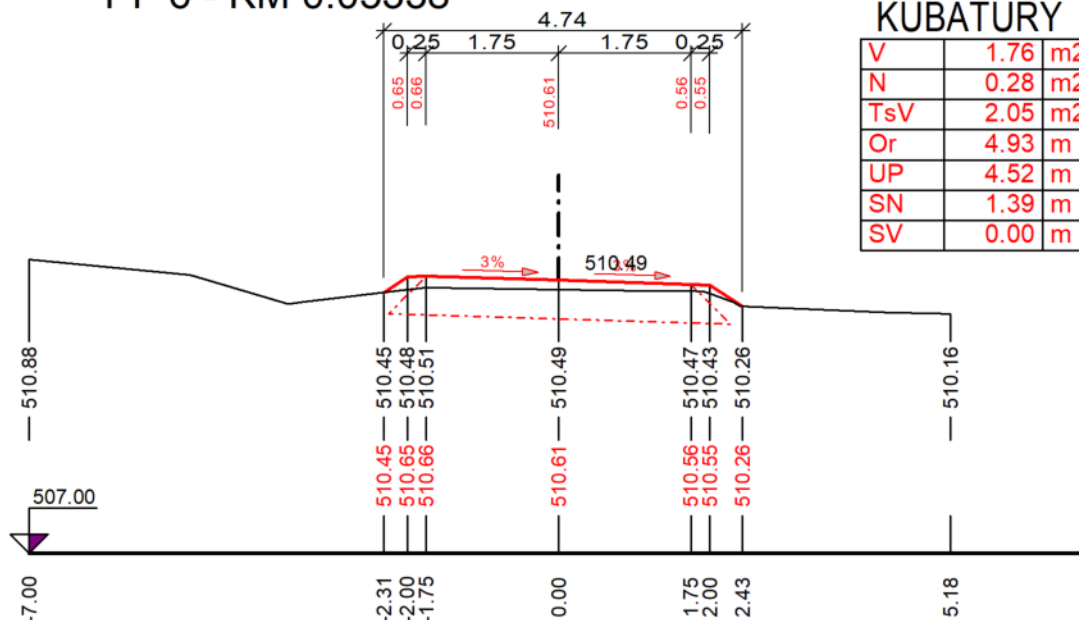

PF 7 - KM 0.08008

STÁVAJÍCÍ TERÉN

NOVÝ STAV

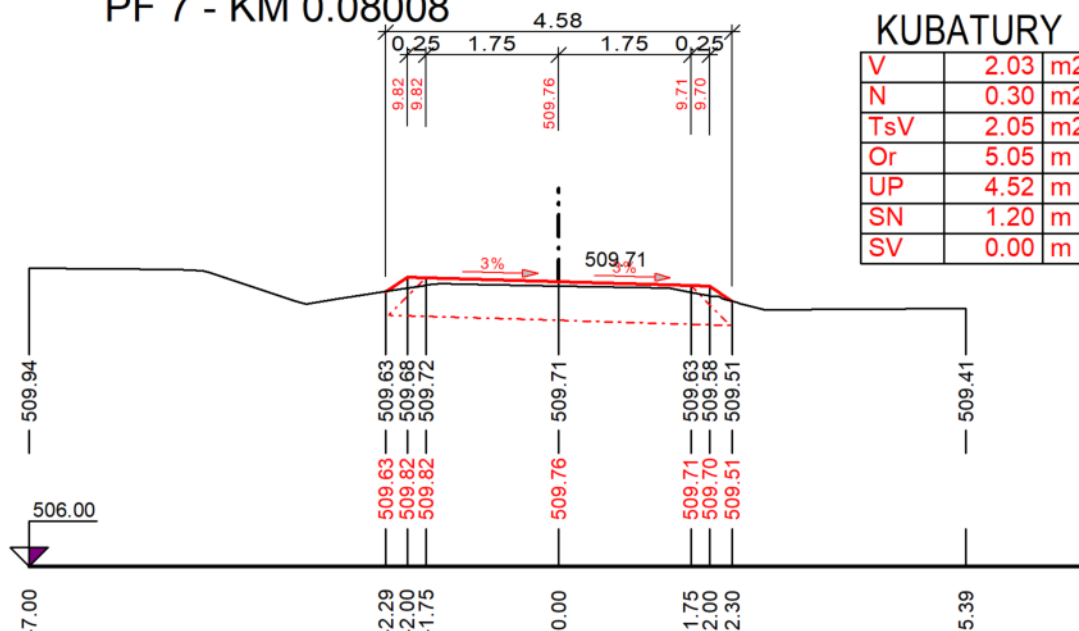


KUBATURY

| | | |
|-----|------|----|
| V | 2.03 | m2 |
| N | 0.30 | m2 |
| TsV | 2.05 | m2 |
| Or | 5.05 | m |
| UP | 4.52 | m |
| SN | 1.20 | m |
| SV | 0.00 | m |

PF 8 - KM 0.10637

STÁVAJÍCÍ TERÉN

NOVÝ STAV

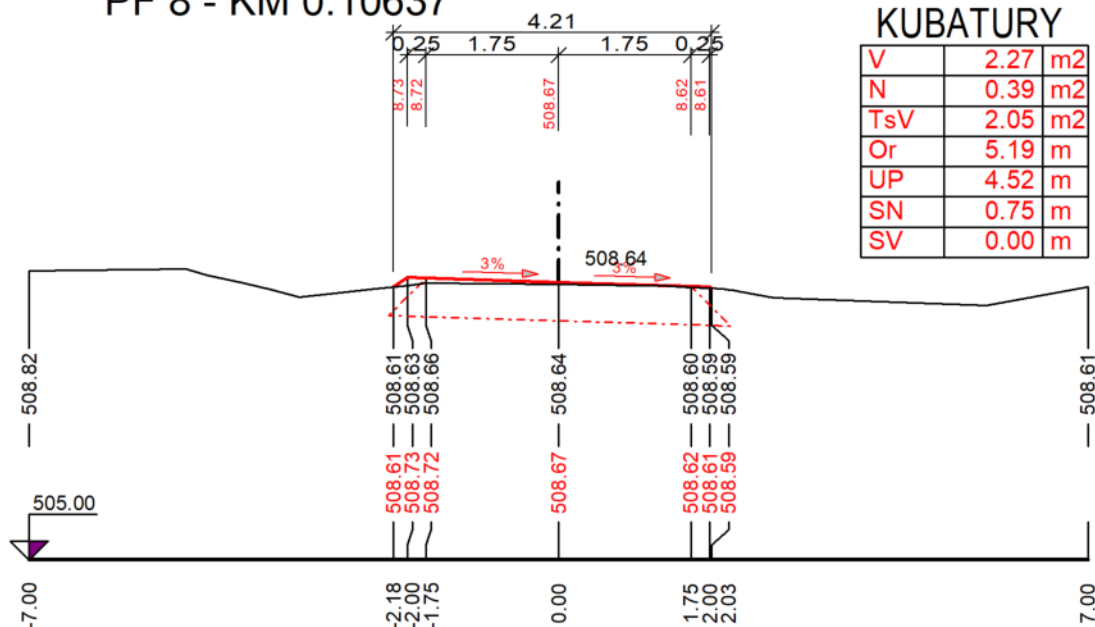


KUBATURY

| | | |
|-----|------|----|
| V | 2.27 | m2 |
| N | 0.39 | m2 |
| TsV | 2.05 | m2 |
| Or | 5.19 | m |
| UP | 4.52 | m |
| SN | 0.75 | m |
| SV | 0.00 | m |

PF 9 - KM 0.13206

STÁVAJÍCÍ TERÉN

NOVÝ STAV

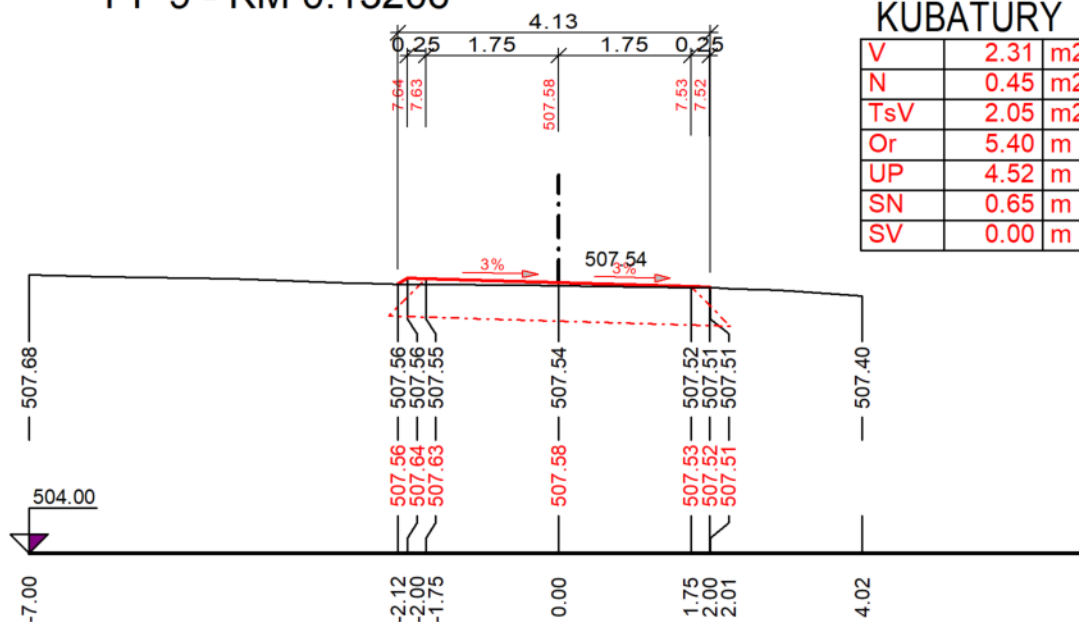

KUBATURY

| | | |
|-----|------|----|
| V | 2.31 | m2 |
| N | 0.45 | m2 |
| TsV | 2.05 | m2 |
| Or | 5.40 | m |
| UP | 4.52 | m |
| SN | 0.65 | m |
| SV | 0.00 | m |


PF 10 - KM 0.15776

KUBATURY

| | | |
|-----|------|----|
| V | 2.17 | m2 |
| N | 0.45 | m2 |
| TsV | 2.05 | m2 |
| Or | 5.41 | m |
| UP | 4.52 | m |
| SN | 0.71 | m |
| SV | 0.00 | m |

STÁVAJÍCÍ TERÉN

NOVÝ STAV

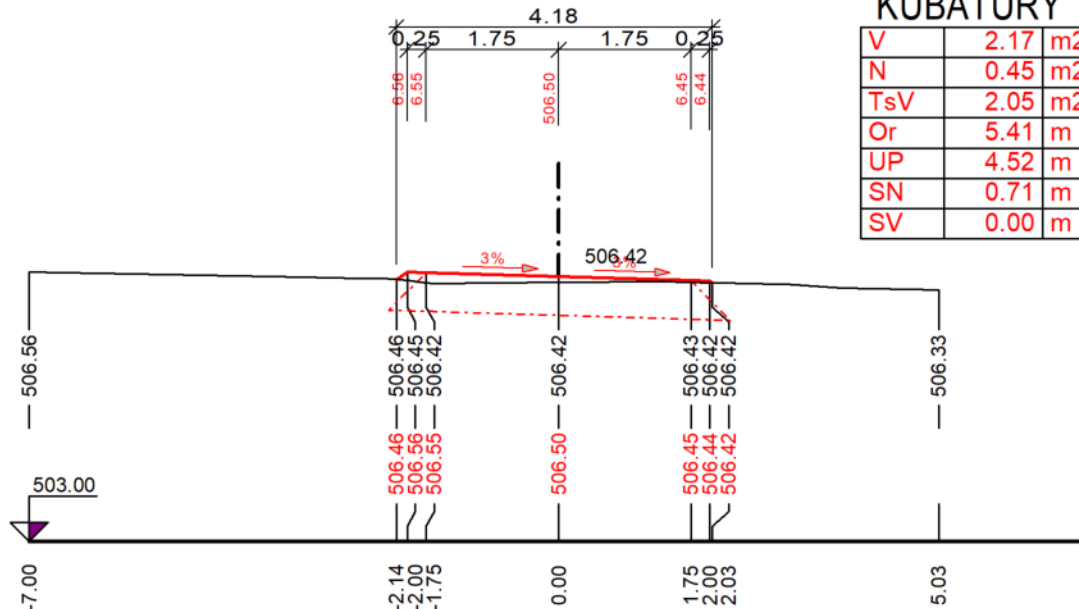


PF 11 - KM 0.17947

KUBATURY

| | | |
|-----|------|----|
| V | 1.70 | m2 |
| N | 0.34 | m2 |
| TsV | 2.05 | m2 |
| Or | 5.10 | m |
| UP | 4.52 | m |
| SN | 1.09 | m |
| SV | 0.00 | m |

STÁVAJÍCÍ TERÉN

NOVÝ STAV

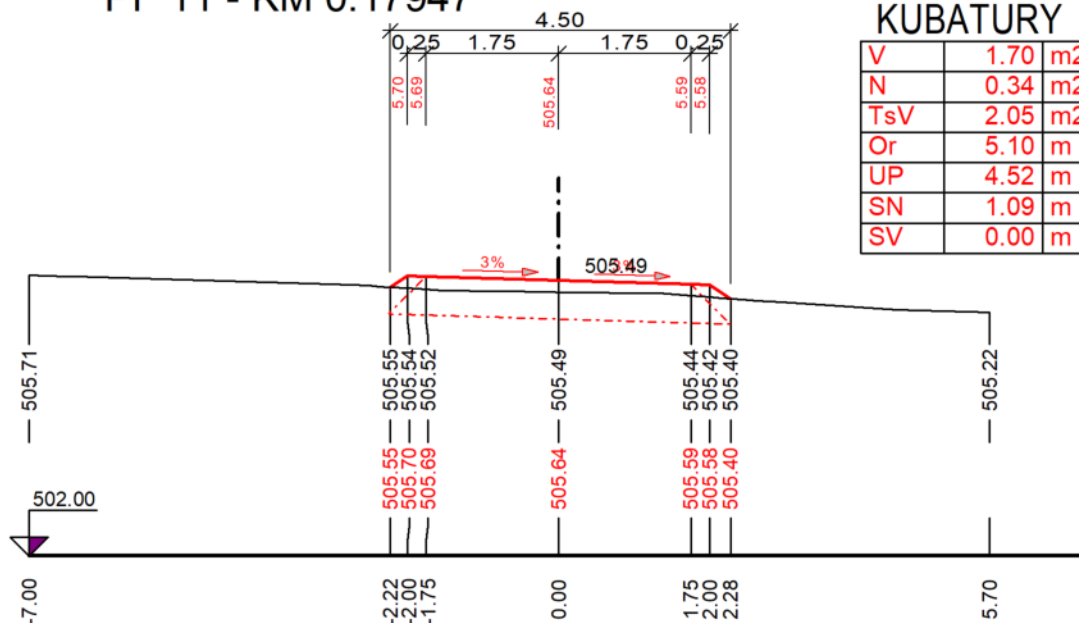

PF 12 - KM 0.20047

KUBATURY

| | | |
|-----|------|----|
| V | 2.52 | m2 |
| N | 0.47 | m2 |
| TsV | 2.05 | m2 |
| Or | 5.45 | m |
| UP | 4.52 | m |
| SN | 0.30 | m |
| SV | 0.25 | m |

STÁVAJÍCÍ TERÉN

NOVÝ STAV

