



Podélný profil: HC2-R M 1:1000/100

Rozsah: km 0,00000 - km 0,57832

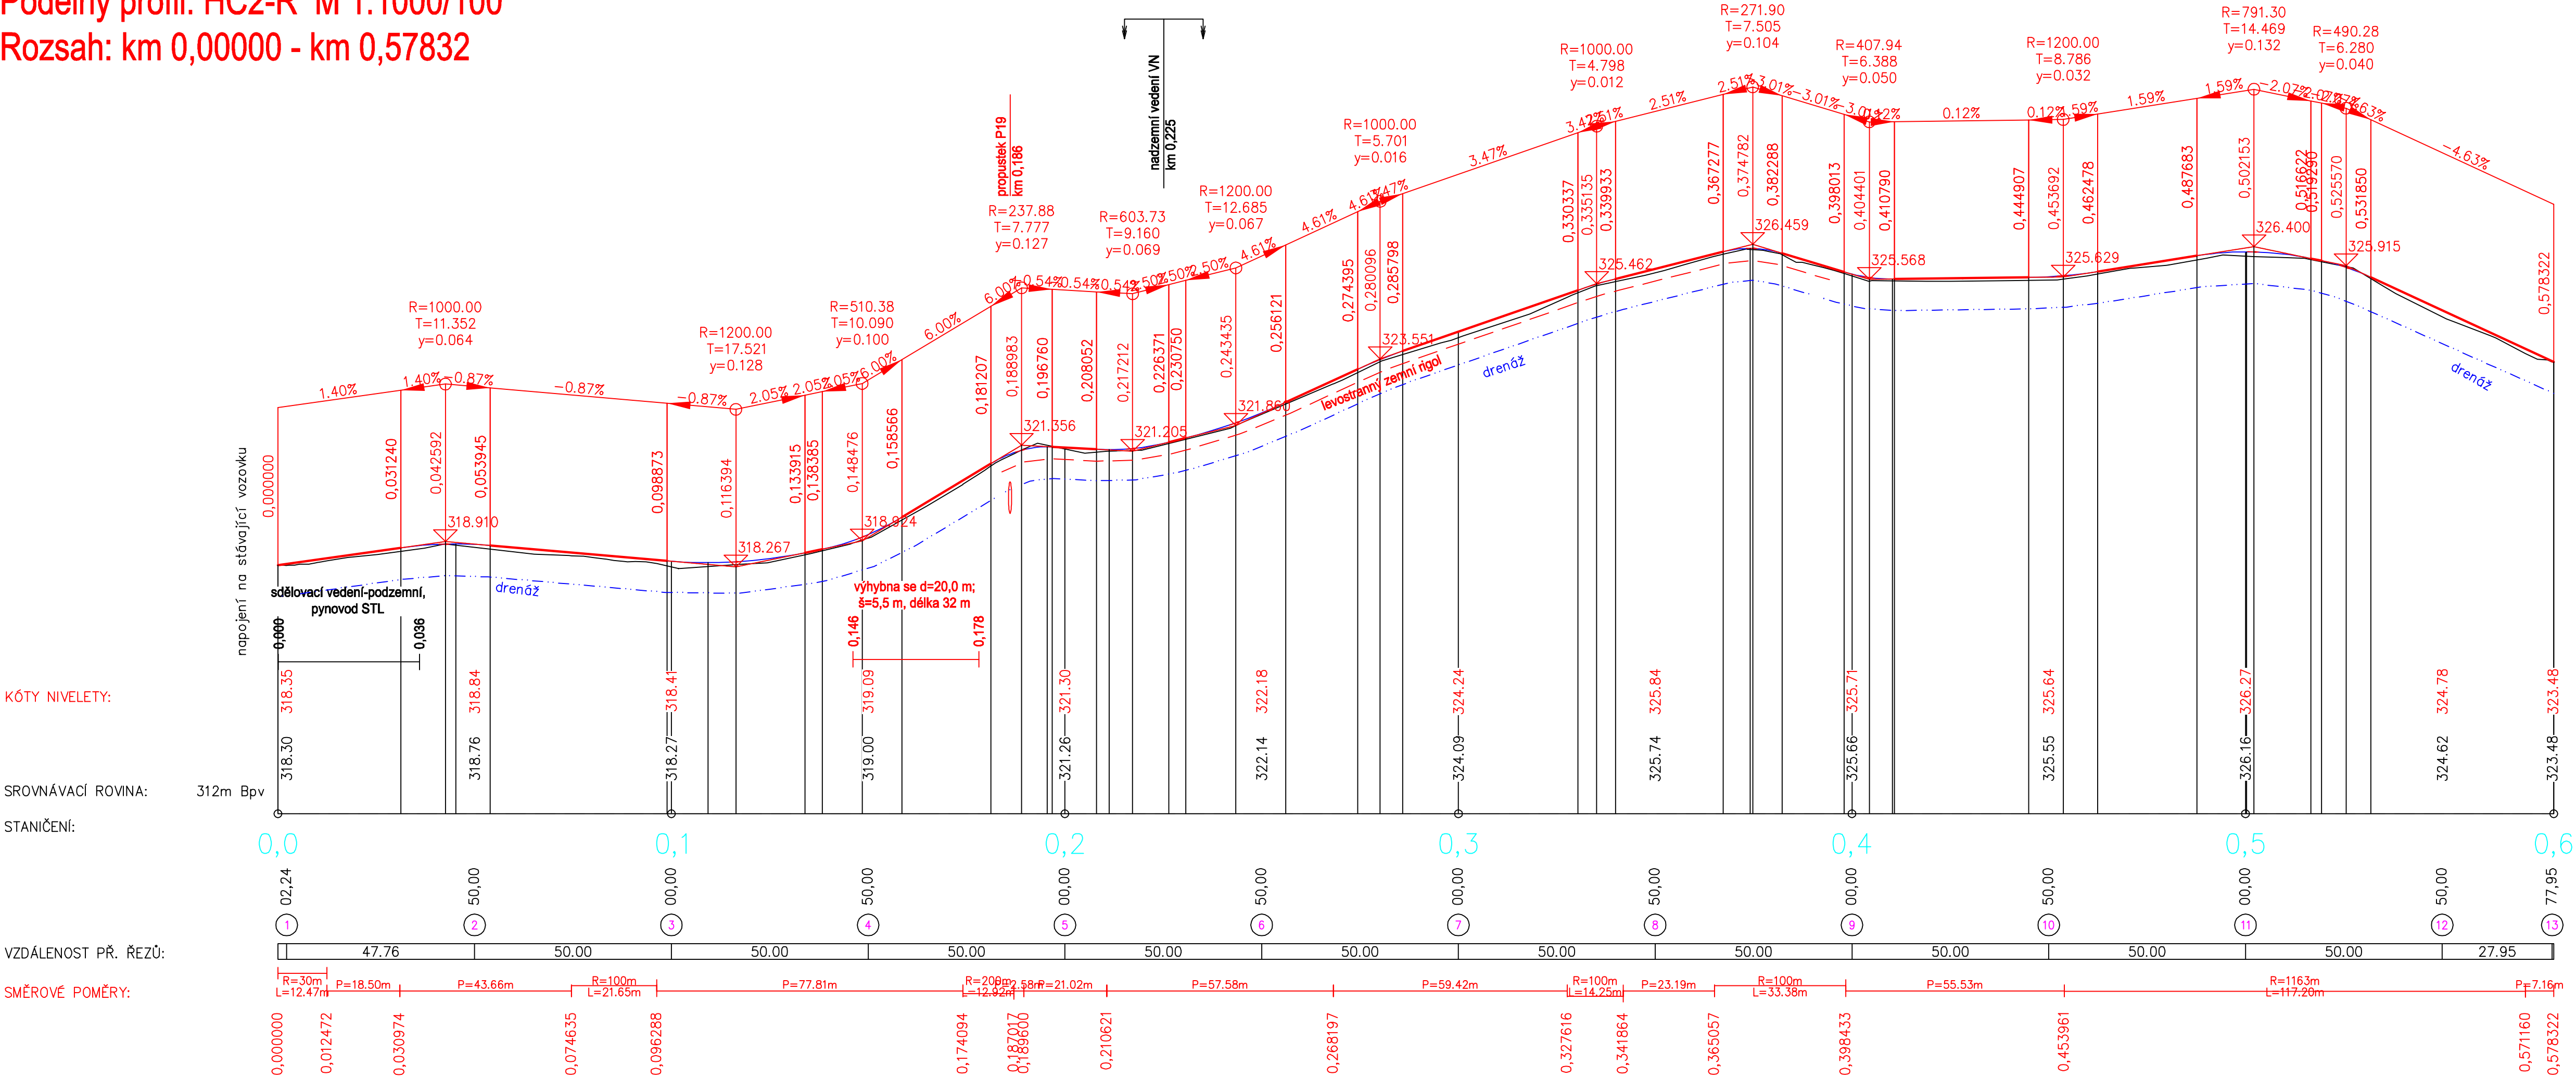



POZEMKOVÉ ÚPRAVY, KRAJINNÁ EKOLOGIE

AGERIS s.r.o., Jeleňkova 5, 602 00, Brno, Tel./fax: +420 545 241 842, www.ageris.cz

| | |
|-----------------------|--|
| Vedoucí projektu | Ing. Josef Bodešinský |
| Zodpovědný projektant | Ing. Josef Koňářík |
| Navrhl / Vypracoval | Bc. Radek Hanuliak |
| Kreslil / CAD | Marek Ondrák |
| Investor | SPÚ, Krajský pozemkový úřad pro Zlínský kraj, pobočka Zlín |
| Akce | SPÚ, Krajský pozemkový úřad pro Zlínský kraj, pobočka Zlín |

KOMPLEXNÍ POZEMKOVÉ ÚPRAVY
V K.Ú. VESELÁ U VALAŠSKÉHO MEZIŘÍČÍ

PLÁN SPOLEČNÝCH ZAŘÍZENÍ - OPATŘENÍ KE ZPŘÍSTUPNĚNÍ POZEMKŮ

Název přílohy

PODÉLNÝ PROFIL CESTY HC2-R

Autorizace

Stupň

KoPÚ

Formát

10 A4

Datum

2019

Čís. zakázky

2017/014

Soubor

Cesty.dwg

Měřítko

1:1 000/100

Příloha č.

2.1.C.2.

Paré č.