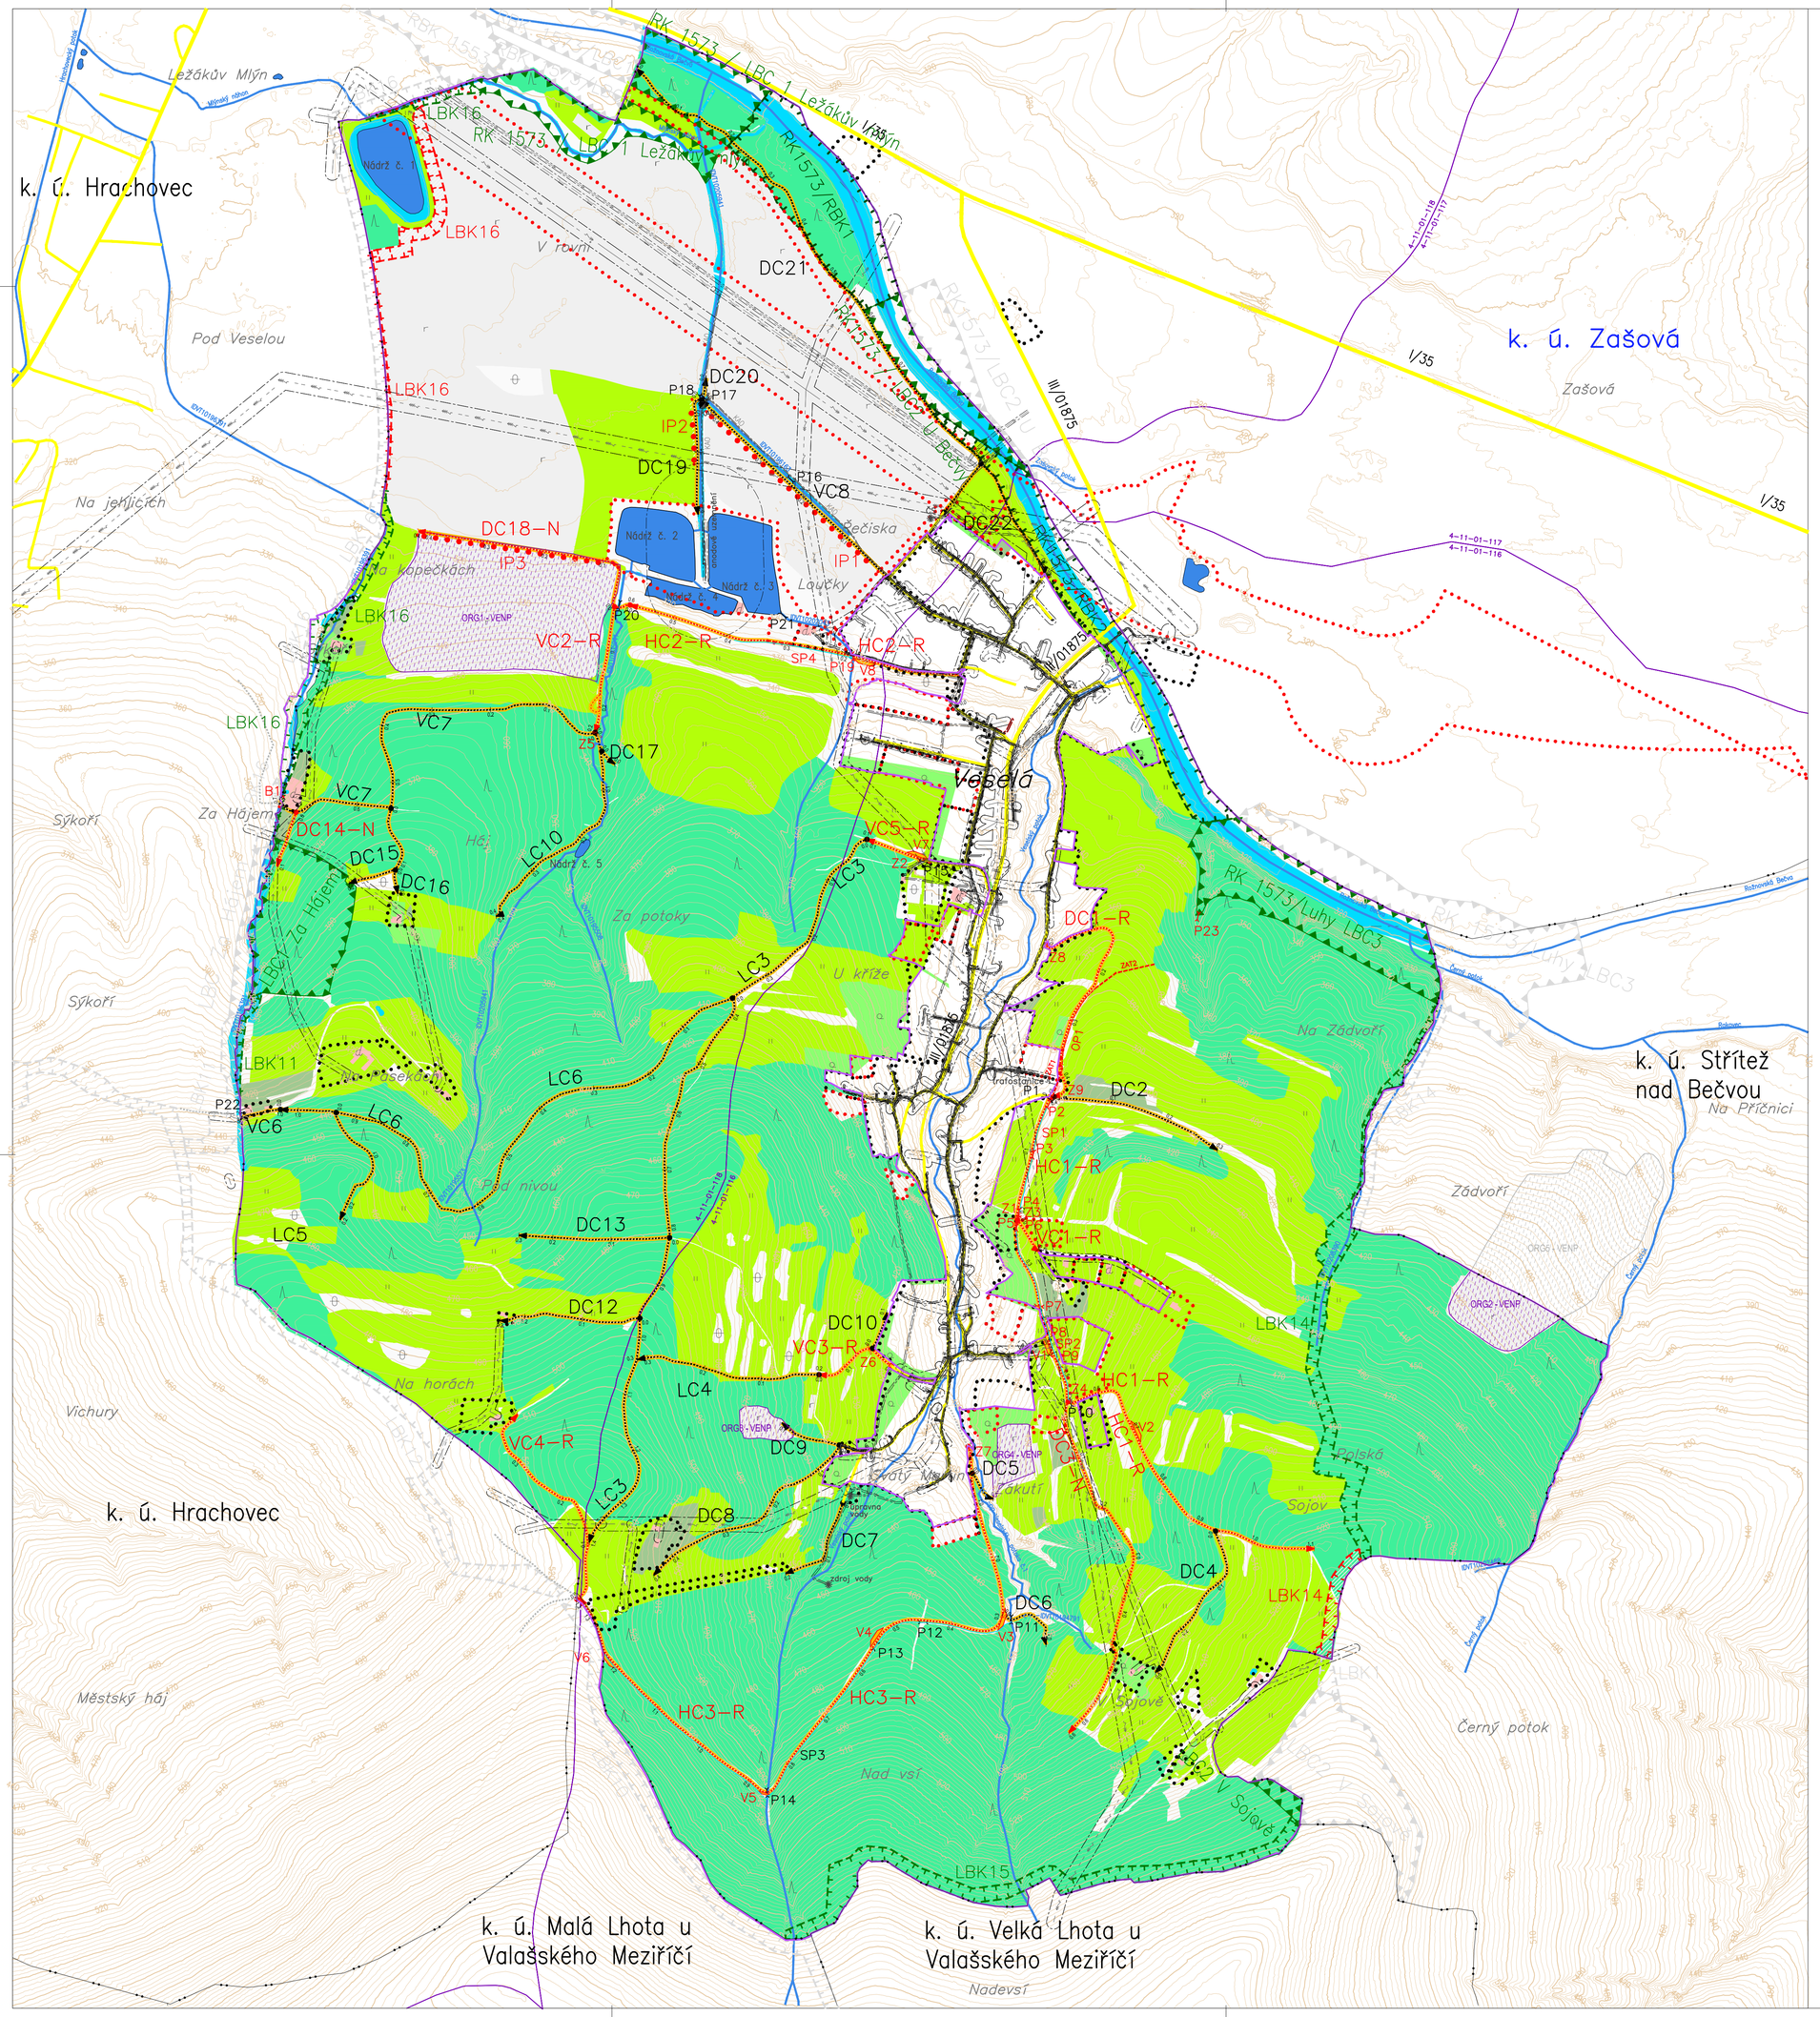

1.10. Hlavní výkres PSZ
v k.ú. Veselá u Valašského Meziříčí

ZÁKLADNÍ ÚDAJE:

skutečný stav	návrh	mimo obvod	popis
			Obvod PÚ
			Zastavěné / zastavitelné plochy
360			Vrstevnice
			Hranice KÚ
k.ú. Hrachovec/	k.ú. Zašová		Názvy kat. území / názvy kat. území s ukončenou KoPÚ
			Názvy místní
trafostanice			Bodový prvek průzkumu s popisem
produktovod			Liniový prvek průzkumu s popisem
II/316			Silnice II. nebo III. tř.
MK			Místní komunikace (ozn. dle pasportu MK obce Boravnice – 2002)
			Železniční vlečka

INŽENÝRSKÉ SÍTĚ:

skutečný stav	návrh	mimo obvod	popis
			elektro VVN nadz.
			elektro VN nadz.
			elektro NN nadz.
			elektro NN podz.
			plynovod VTL
			plynovod STL
KAO			katodická ochrana
			vodovod
			kanalizace
			sdělovací
			ochranná pásma sítí TI

OPATŘENÍ K ZPŘÍSTUPNĚNÍ POZEMKŮ:

skutečný stav	návrh	mimo obvod	popis
HC1 0,1	HC1 0,1		Polní cesta
	SP1		Odvodnění cesty
	V6		Výhybna
	S4		Hospodářský sjezd
P3	P4		Propustek
Z1	Z1		Příčný žlab
	B1		Brod

OPATŘENÍ K OCHRANĚ ZPF:

skutečný stav	návrh	mimo obvod	popis
	ORG2-VENP	ORG1-VENP	Organizační – protierozní rozmístování plodin

VODOHOSPODÁŘSKÁ OPATŘENÍ:

skutečný stav	návrh	mimo obvod	popis
Veselský potok - - >			Vodní tok
	ZAT1		Vodní tok zatrubněný
OP1	OP1		Příkop / odpadní koryto / průleh
4-11-01-117			Rozvodnice povodí s popisem

OPATŘENÍ K TVORBĚ A OCHRANĚ ŽP:

skutečný stav	návrh	mimo obvod	popis
RBK3		RBK3	Regionální biokoridor
LBC2		LBC2	Lokální biocentrum
LBK 3	LBK3	LBK3	Lokální biokoridor
IP1	IP1		Interakční prvek liniový
IP2	IP2		Interakční prvek plošný

DRUHY POZEMKŮ

skutečný stav	návrh	mimo obvod	popis
r			Orná
Q			Zahrada
Q			Sad
			Trvalý travní porost
			Les
			Vodní plocha
			Ostatní plocha
d			Zast. plocha, nádvoří

ageris POZEMKOVÉ ÚPRAVY, KRAJINNÁ EKOLOGIE
AGERIS s.r.o., Jeřábkova 5, 602 00, Brno, Tel.: +420 545 558 826, www.ageris.cz

Vedoucí projektu	Ing. Josef Bodešínský
Zodpovědný projektant	Ing. Josef Bodešínský
Návrh / Vypracoval	Bc. Radek Hanuliak
Kreslil / CAD	Bc. Radek Hanuliak
Investor	SPÚ, Krajský pozemkový úřad pro Zlínský kraj, pobočka Zlín
Akce	Komplexní pozemkové úpravy v k. ú. Veselá u Val. Meziříčí
Část	3.5.1. VYPRACOVÁNÍ PLÁNU SPOLEČNÝCH ZAŘÍZENÍ
Název přílohy	**Hlavní výkres PSZ**

Autorizace

Stupeň	KoPÚ
Formát	8 A4
Datum	2019
Čís. zakázky	2017/014
Soubor	
Měřítko	**1: 5 000**
Příloha č.	**1.10.**
Paré č.	