



Zlínský
Veselá u Valašského Meziříčí
cesta s asfaltovým krytím

KÓTY NIVELETY:

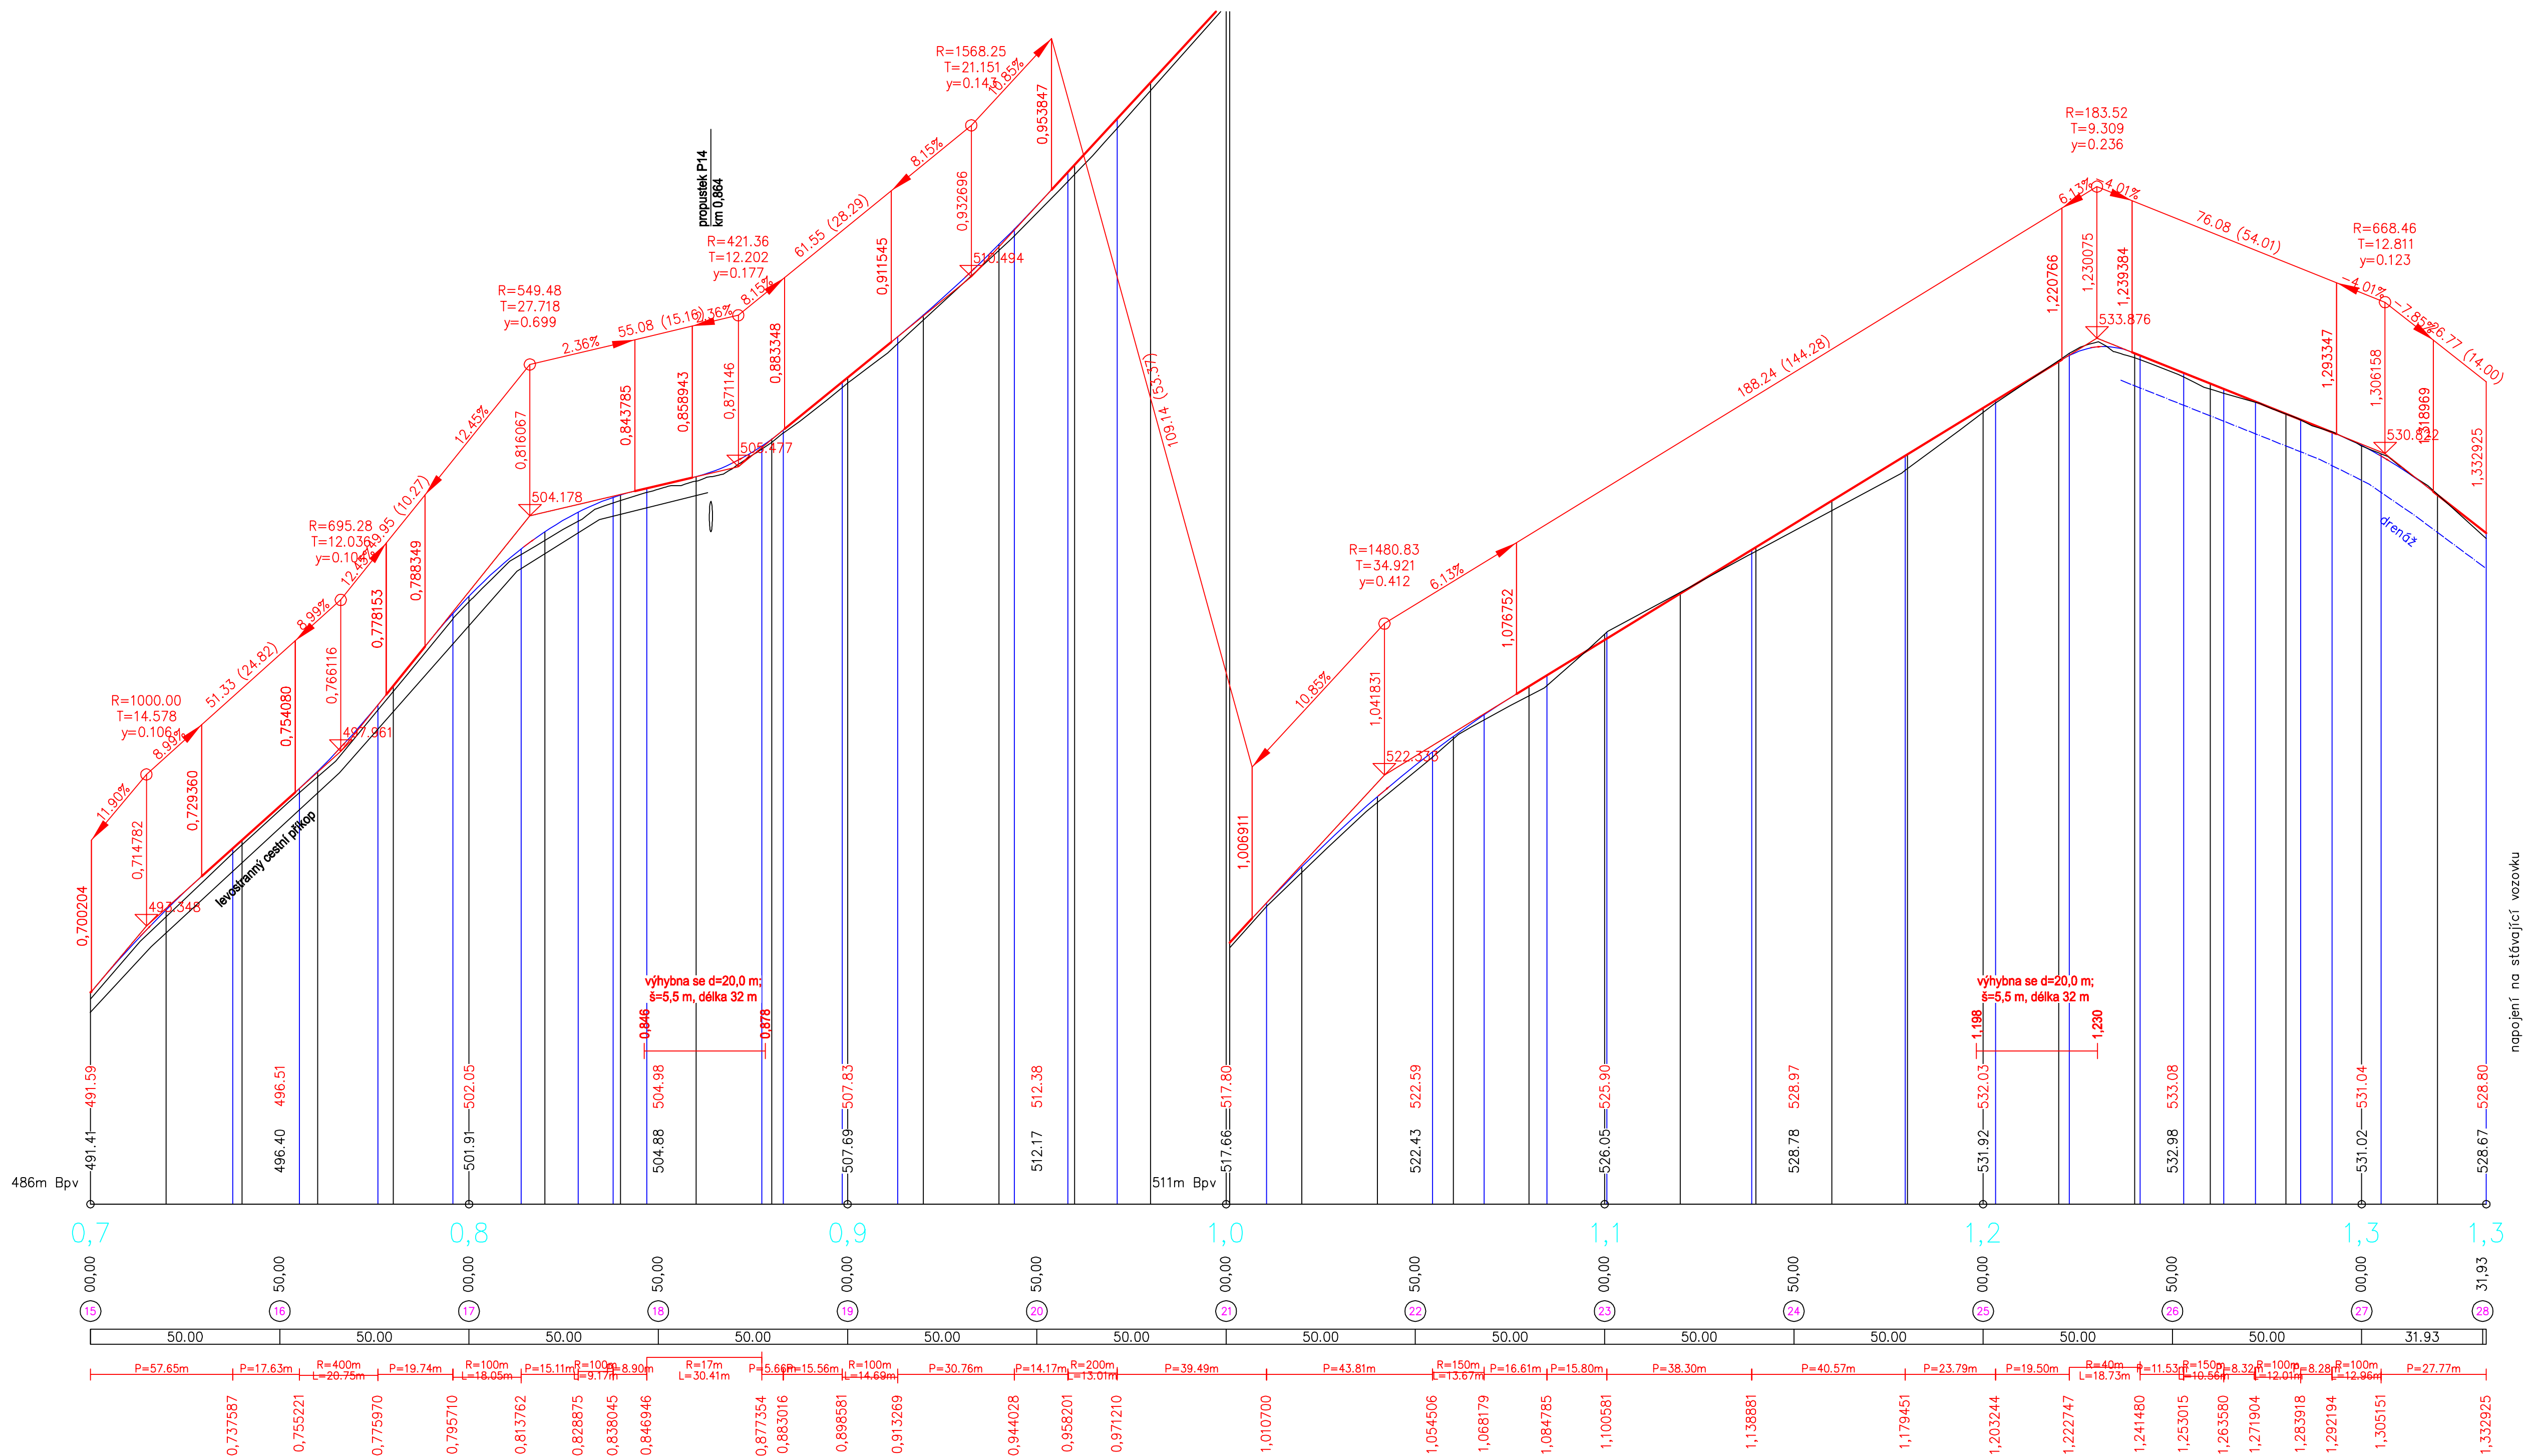

 ageris <small>POZEMKOVÉ ÚPRAVY, KRAJINNÁ EKOLOGIE</small> <small>AGERIS s.r.o., Jeřábkova 5, 602 00, Brno, Tel./fax: +420 545 241 842, www.ageris.cz</small>		Autorizace	
Vedoucí projektu	Ing. Josef Bodešský		
Zodpovědný projektant	Ing. Josef Koňarik		
Naučn / Vypracoval	Bc. Jakub Hloušek		
Kreslil / CAD	Marek Ondrák		
Investor	SPÚ, Krajský pozemkový úřad pro Zlínský kraj, pobočka Zlín		
Akce	KOMPLEXNÍ POZEMKOVÉ ÚPRAVY V K.Ú. VESELÁ U VALAŠSKÉHO MEZIRŘÍČÍ		Stupeň KoPÚ Formál 10 A4 Datum 2019 Čís. zakázky 2017/014 Soubor Cesty dwg Měřítko 1:1 000/100
Část	PLÁN SPOLEČNÝCH ZAŘÍZENÍ - OPATŘENÍ KE ZPŘÍSTUPNĚNÍ POZEMKŮ		
Název přílohy	PODÉLNÝ PROFIL CESTY HC3-R (2.část)		Příloha č. Par. č. 2.1.C.2.