



KRAJ:
KATASTRÁLNÍ ÚZEMÍ:
NAVRHOVANÁ ÚPRAVA:

Zlínský
Veselá u Valašského Meziříčí
cesta s travnatým krytím

Podélný profil: DC18 M 1:1000/100
Rozsah: km 0,00000 - km 0,42055

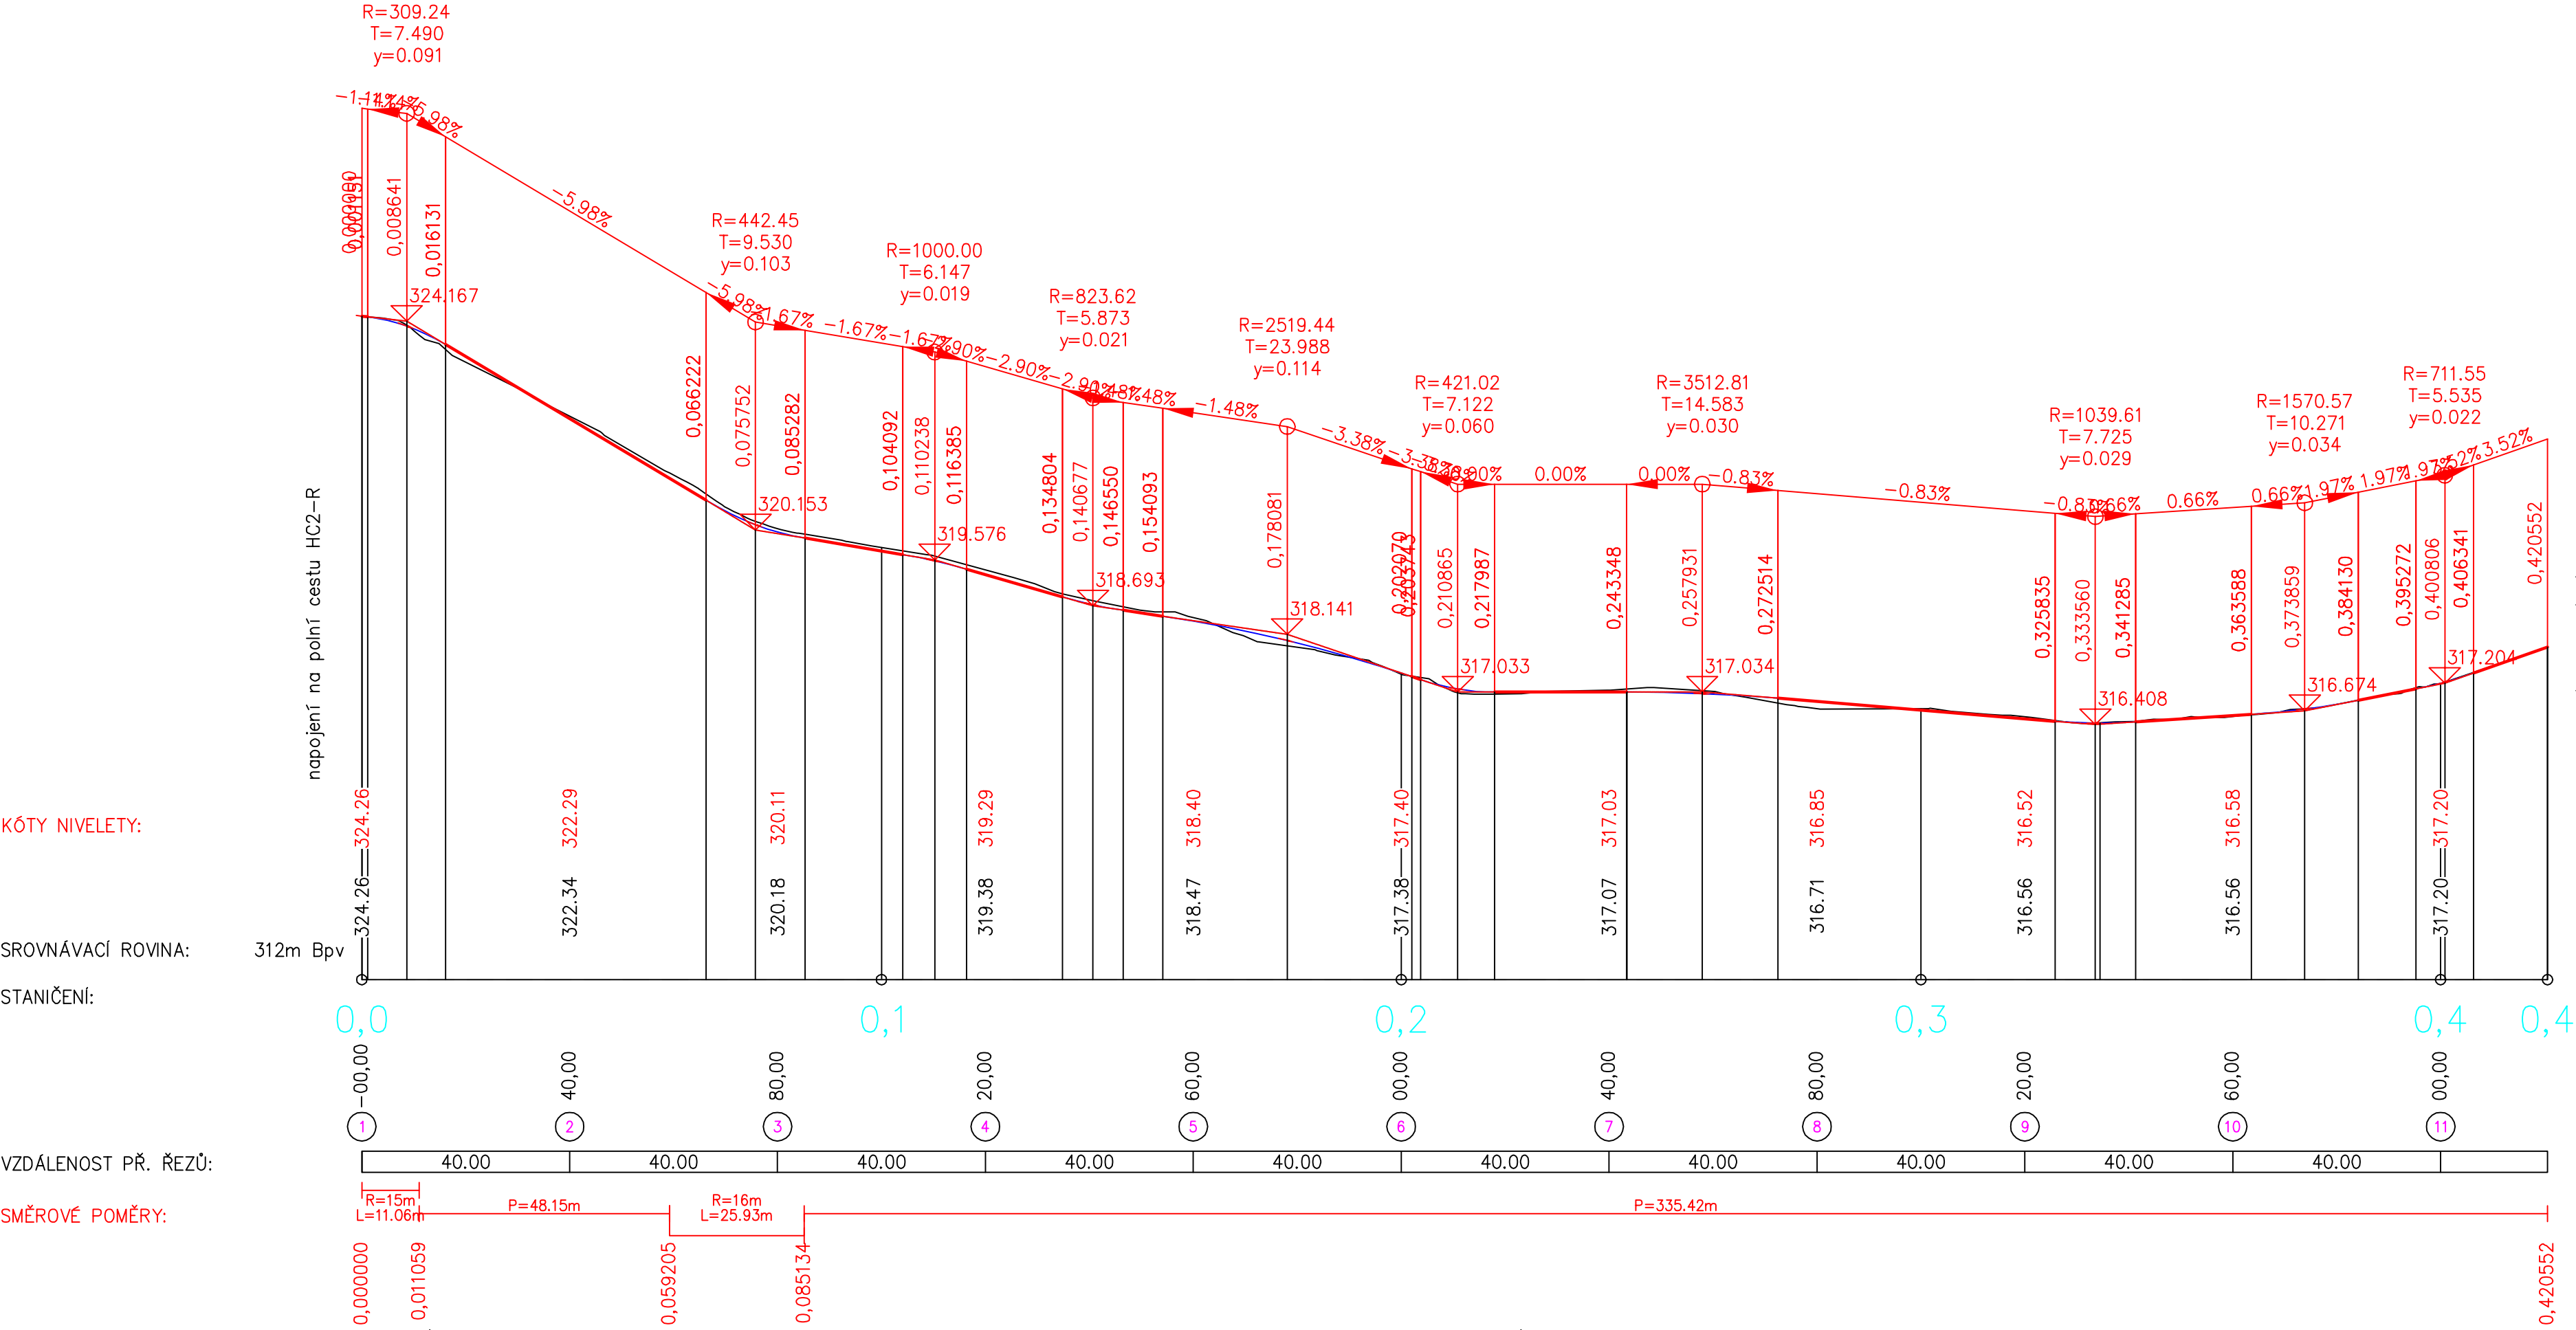

<div> ageris POZEMKOVÉ ÚPRAVY, KRAJINNÁ EKOLOGIE</div> <div>AGERIS s.r.o., Jeřábkova 5, 602 00, Brno, Tel./fax: +420 545 241 842, www.ageris.cz</div>		Autorizace	
Vedoucí projektu		Ing. Josef Bodešínský	
Zodpovědný projektant		Ing. Josef Koňářík	
Navrhl / Vypracoval		Bc. Radek Hanuliak	
Kreslil / CAD		Marek Ondrák	
Investor		SPÚ, Krajský pozemkový úřad pro Zlínský kraj, pobočka Zlín	
Akce		Stupeň KoPÚ	
<div>KOMPLEXNÍ POZEMKOVÉ ÚPRAVY V K.Ú. VESELÁ U VALAŠSKÉHO MEZIRŘÍČÍ</div> <div>Část</div> <div>PLÁN SPOLEČNÝCH ZAŘÍZENÍ - OPATŘENÍ KE ZPŘÍSTUPNĚNÍ POZEMKŮ</div>		Formát 8 A4	
		Datum 2019	
		Čís. zakázky 2017/014	
		Soubor Cesty.dwg	
		Měřítko 1:1 000/100	
Název přílohy		Příloha č.	Paré č.
PODÉLNÝ PROFIL CESTY DC18-N		2.1.C.2.	