


SITUACE
1:1000

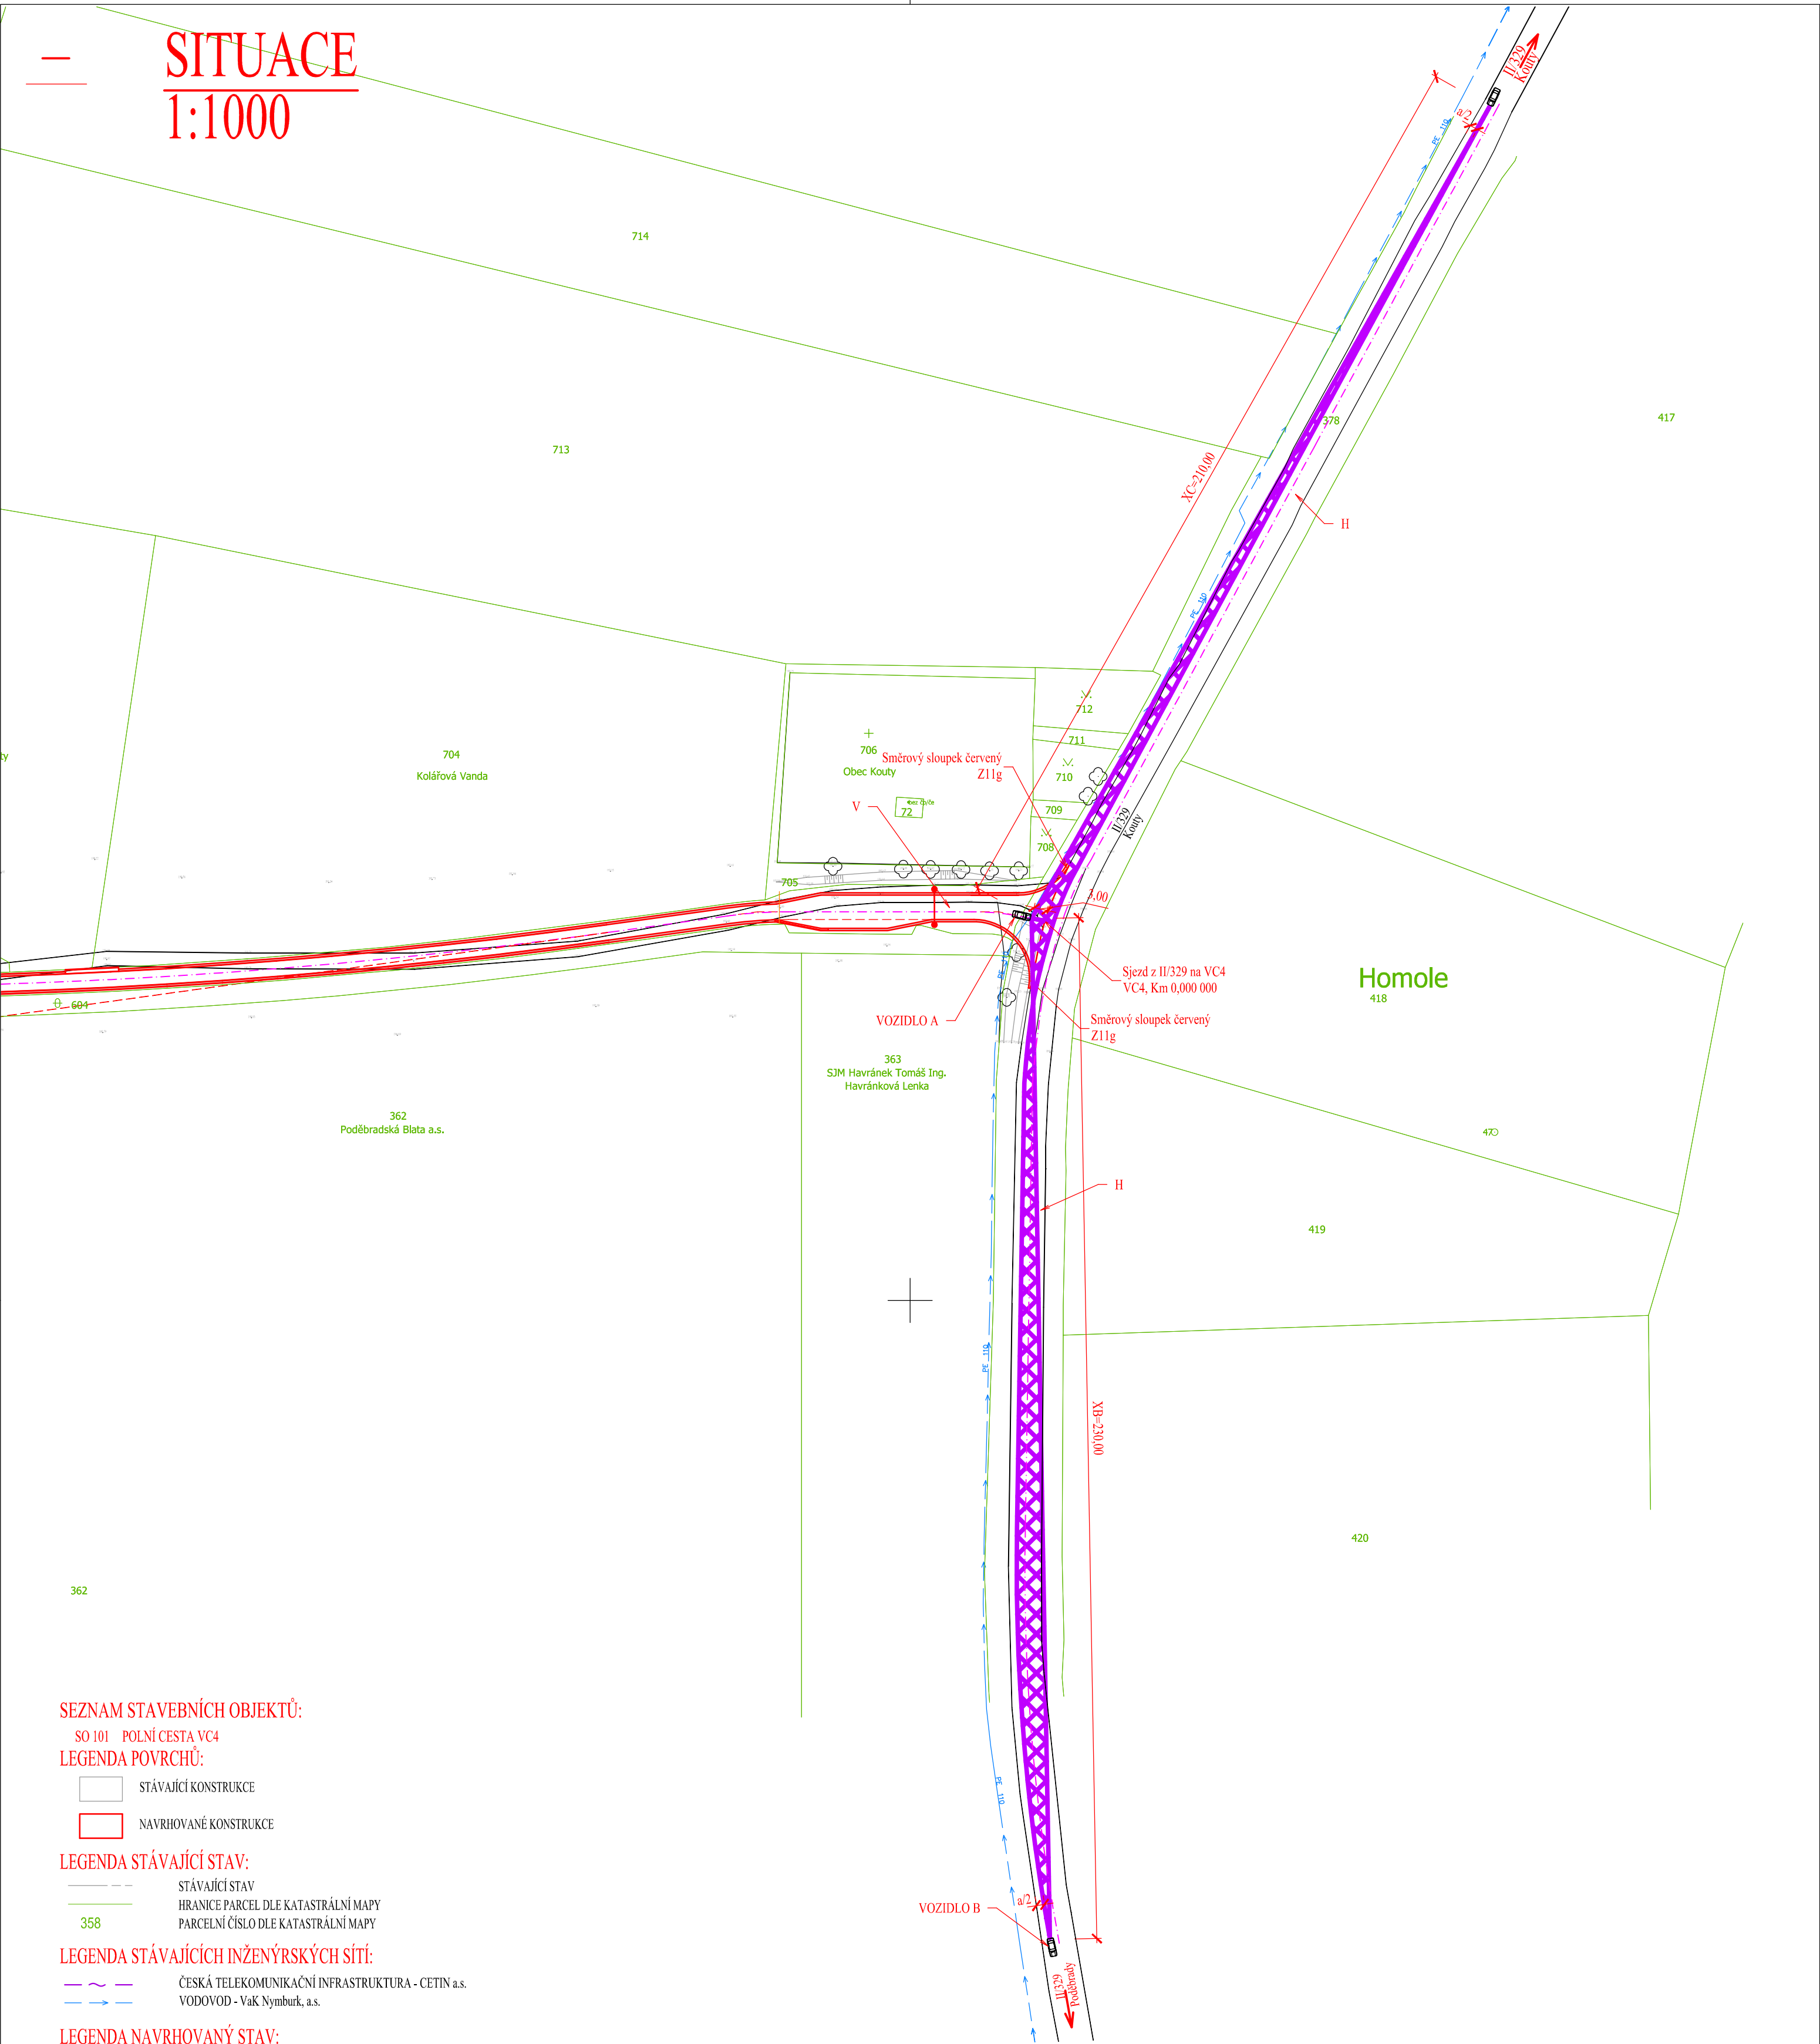

SEZNAM STAVEBNÍCH OBJEKTŮ:

SO 101 POLNÍ CESTA VC4

LEGENDA POVRCHŮ:

- STÁVAJÍCÍ KONSTRUKCE
- NAVRHOVANÉ KONSTRUKCE

LEGENDA STÁVAJÍCÍ STAV:

- STÁVAJÍCÍ STAV
- HRANICE PARCEL DLE KATASTRÁLNÍ MAPY
- PARCELNÍ ČÍSLO DLE KATASTRÁLNÍ MAPY

LEGENDA STÁVAJÍCÍCH INŽENÝRSKÝCH SÍTÍ:

- ČESKÁ TELEKOMUNIKAČNÍ INFRASTRUKTURA - CETIN a.s.
- VODOVOD - VaK Nymburk, a.s.

LEGENDA NAVRHOVANÝ STAV:

- NAVRHOVANÝ STAV
- SVISLÉ DOPRAVNÍ ZNAČENÍ

- ROZHLEDOVÝ TROJÚHELNÍK

POZNÁMKA:

- 2) ROZHLEDOVÉ POMĚRY NA ÚROVŇOVÉ KŘÍŽOVATCE
- ROZHLEDOVÉ TROJÚHELNÍKY DLE ČSN ČSN 73 6102 - dle 5.2.9.2.2, tab. 19
 - NAVRHOVÁ KATEGORIE DVOUPRUHOVÉ SILNICE - S 6,5/50
 - DÉLKA STRANY ROZHLEDOVÉHO TROJÚHELNÍKU PRO RYCHLOST 90km/h - VOZIDLA SKUPINY 3:
 - DÉLKA STRANY ROZHLEDOVÉHO POLE XC = 210 m, XB = 230 m
 - BOD ROZHLEDU Z VOZIDLA 3,0 m OD HRANY JÍZDNÍHO PRUHU

VYSVĚTLIVKY:

- X - STRANA ROZHLEDOVÉHO TROJÚHELNÍKU
- H - HLAVNÍ KOMUNIKACE
- V - VEDLEJŠÍ KOMUNIKACE
- a - ŠÍŘKA JÍZDNÍHO PRUHU
- VOZIDLO A - VOZIDLO, KTERÉ ČEKÁ NA ODBOČENÍ Z VEDLEJŠÍ KOMUNIKACE
- VOZIDLO B,C - VOZIDLA, KTERÁ JEDOU PO HLAVNÍ KOMUNIKACI

SOUŘADNICOVÝ SYSTÉM: JTSK VÝŠKOVÝ SYSTÉM: BALT p.v.		3/2021
± 0.000 = m n.n.m.		Index	Změna	Datum
Výpracoval		Kontroloval		
Zodpovědný projektant		Hlavní inženýr projektu		
Akce:		Investor		
POLNÍ CESTA VC4 V k.ú. KOUTY U PODĚBRAD		Česká republika - Státní pozemkový úřad		
Objekt:		Husinecká 1024/11a, 130 00 Praha 3		
SO 101 POLNÍ CESTA VC4		Obec	Kraj	
Profese:		Kouty u Poděbrad	Středočeský	
DOPRAVNÍ STAVBY		Technická zpráva	Formát	
Název výkresu:		-	4 A4	
SITUACE ROZHLEDOVÝCH POMĚRŮ		Stupeň	Měřítko	
		DSP+PDPS	1:1000	
		Číslo zakázky	Paré	
		13/21		
		Číslo výkresu		
		C.4.		