


SITUACE  
1:500

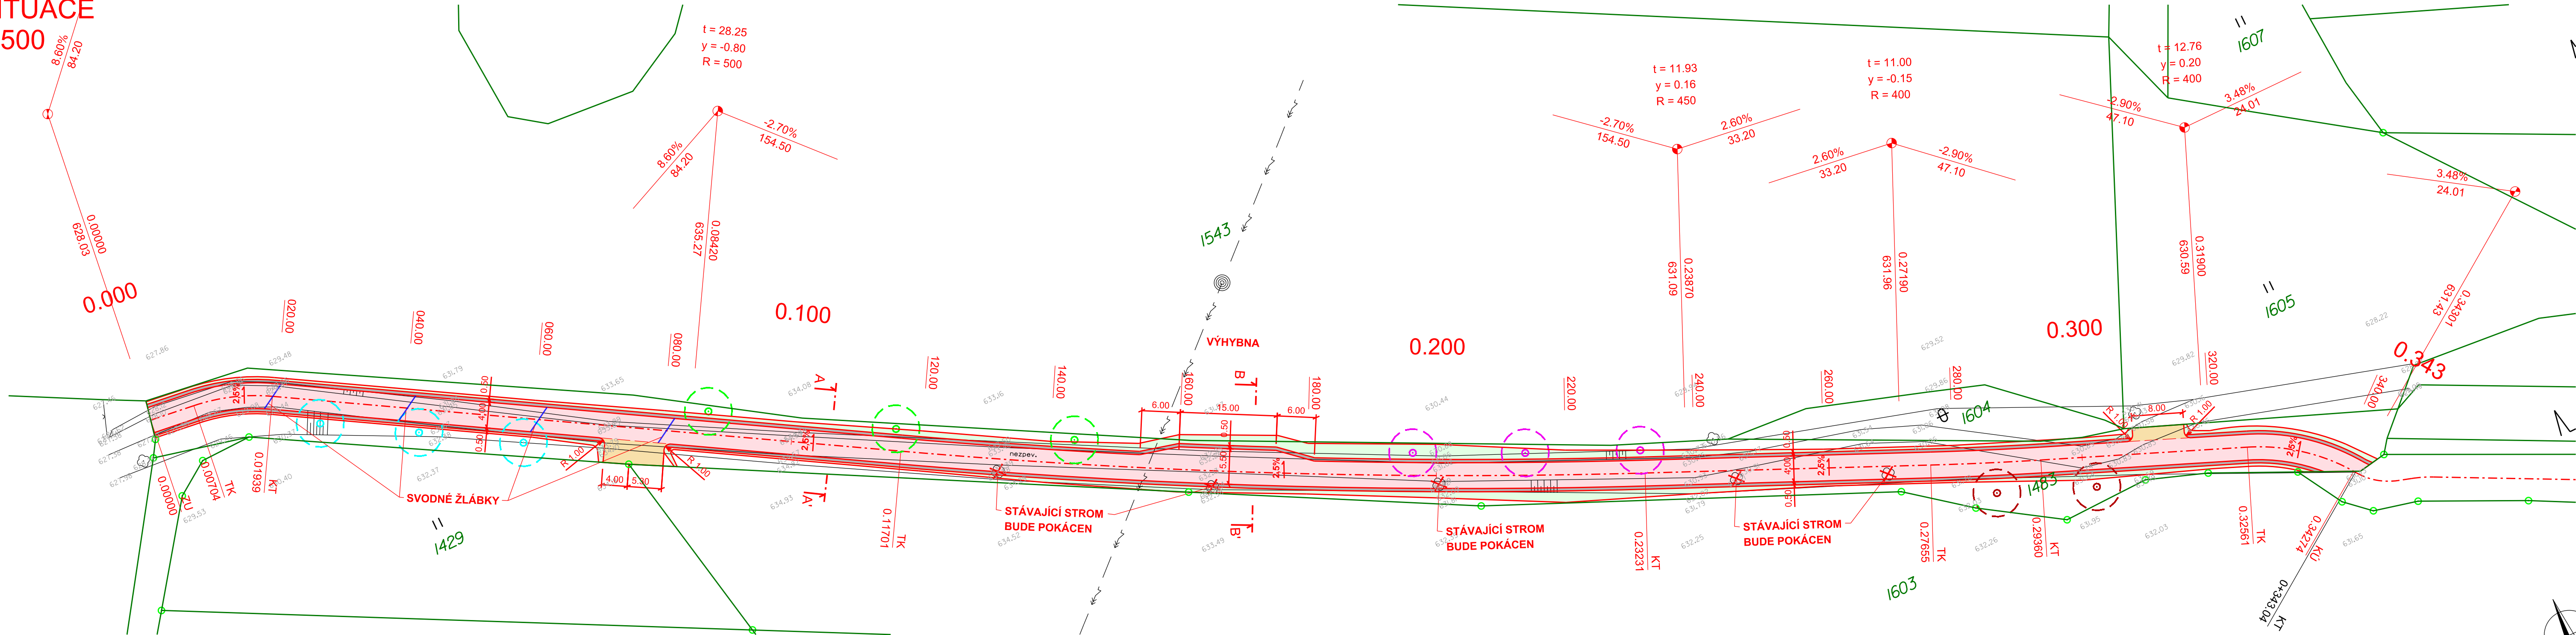

LEGENDA PLOCH

- VOZOVKA - ASFALTOBETON
- SJEZD - ASFALTOBETON
- KRAJNICE ZPEVNĚNÁ ŠTĚRKODRTÍ
- OHUMUSOVÁNÍ, TL.100mm

LEGENDA STÁVAJÍCÍCH IS:

VEDENÍ VN NADZEMNÍ

SO 806 NOVÁ STROMOVÁ VÝSADBA - LEGENDA:

- OŘEŠÁK KRÁLOVSKÝ 'JUPITER'
- JABLOŇ AKANE
- TŘEŠEŇ RANÁ SRDCOVKA
- JEŘÁB OBECNÝ

D.3 SO 103  
D.6 SO 806

Akce:		Zakázka číslo:	
Stavba polních cest VC14, VC15 A VC18A v k.ú. Veselá u Častrova		922/2021	
Dokumentace pro stavební povolení a realizaci stavby		Datum:	
Dokumentace objektů		08/2021	
Investor: Státní pozemkový úřad, Krajský pozemkový úřad pro Kraj Vysočina, pobočka Pelhřimov		HIP:	
		Ing. Rambousek Martin	
		Projektant:	
		Ing. Komendová Petra	
SITUACE		Měřítko:	
		1:500	
		Výkres č.	
		D.3.2	

