


PODÉLNÝ PROFIL SVODNÉHO PŘÍKOPU OP1 (1:1000/100)
km 0,000 ... 0,571

KRAJ: KATASTRÁLNÍ OZEMÍ:
PARCELY:
DRUH POZEMKŮ:

Mlýčevy			Ústlecký		Železná u Libřovic		Železná u Libřovic		Železná u Libřovic	
306	307	301	304	304	1244	1235	1233	1233	1228	1228
			Pole						Křoviny	

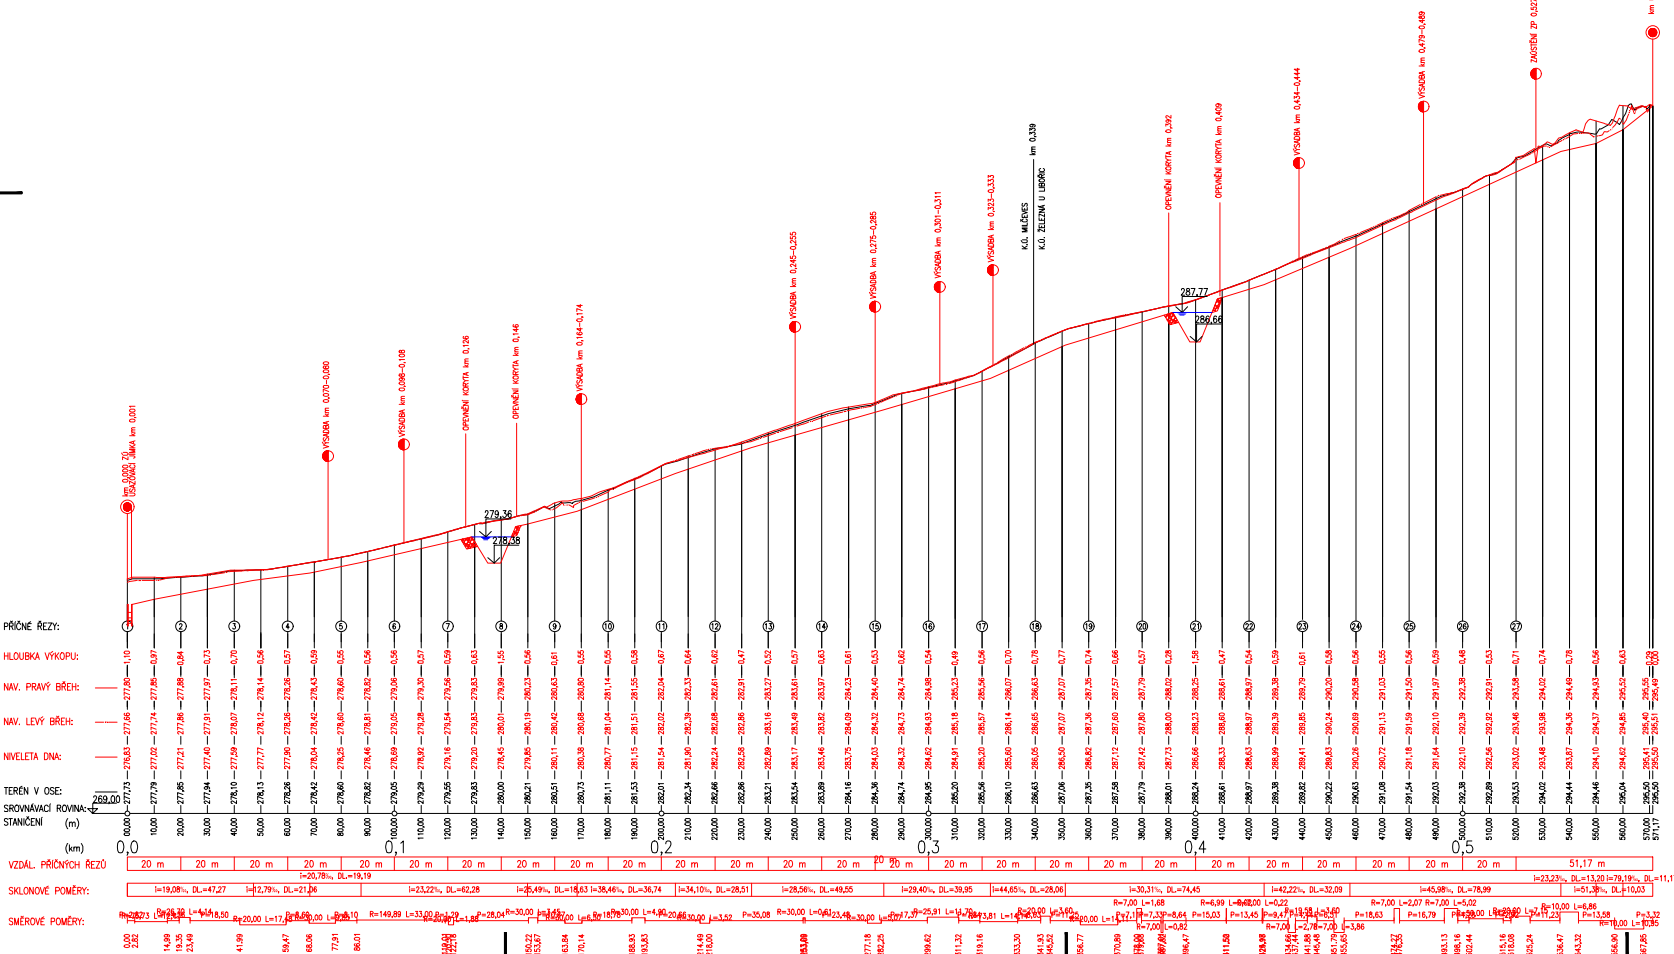

PŘÍČNÉ REZY:

HLIBOKA VÝKOPU:

NAV. PRAVÝ BŘEH:

NAV. LEVÝ BŘEH:

HIVELETA DNA:

TERÉN V OSE:

SRŮVNÁVACÍ ROVNOVINA:

STANOVENÍ (m)

(km)

VZDÁL. PŘÍČNÝCH REZŮ

SKLONOVÉ POMĚRY:

SMĚROVÉ POMĚRY:

VÝŠKOVÝ SYSTÉM
Bvp

Index změny:	Popis změny:	Datum:	Projevit:	Podpis:
--------------	--------------	--------	-----------	---------