


LEGENDA G5 – HLAVNÍ VÝKRES PSZ

ZÁKLADNÍ ÚDAJE	
	obvod pozemkové úpravy
	hranice katastru
<b>k.ú. Karpentná</b>	název k.ú.
<i>Na úbočí</i>	místní názvy
	zastavitelné plochy
	zastavěné plochy
	dálnice, rychlostní komunikace
<b>nová silnice V/11</b>	dálnice, rychlostní kom. – popis
	místní komunikace
	stávající místní komunikace – popis
	vrstevnice zdůrazněná
360	popis vrstevnice zdůrazněné
	vrstevnice základní
DRUHY POZEMKŮ	
	ostatní plocha – stav
	ostatní plocha – návrh
	ostatní plocha – symbol
	trvalý travní porost – stav
	trvalý travní porost – návrh
	trvalý travní porost – symbol
	orná půda – stav
	orná půda – návrh
	orná půda – symbol
	zahrada – stav
	zahrada – návrh
	zahrada – symbol
	zastavěná plocha – stav
	zastavěná plocha – návrh
	zastavěná plocha – symbol
	lesní pozemek – stav
	lesní pozemek – návrh
	lesní pozemek – symbol
INŽENÝRSKÉ SÍTĚ	
	elektrické vedení NN – podzemní
	elektrické vedení NN – nadzemní
	plyn STL
	plyn VTL
	sdělovací vedení – podzemní
	vodovod
OPATŘENÍ K ZPŘÍSTUPNĚNÍ POZEMKŮ	
	poříční cesta návrh
<b>C1</b>	poříční cesty návrh – popis
	poříční cesta návrh – začátek
	poříční cesta návrh – konec
	poříční cesta návrh – staničení
	výhybna návrh
<b>V1</b>	výhybna návrh – popis
	odvodnění cesty ryhou návrh
<b>SP1</b>	odvodnění cesty návrh – popis

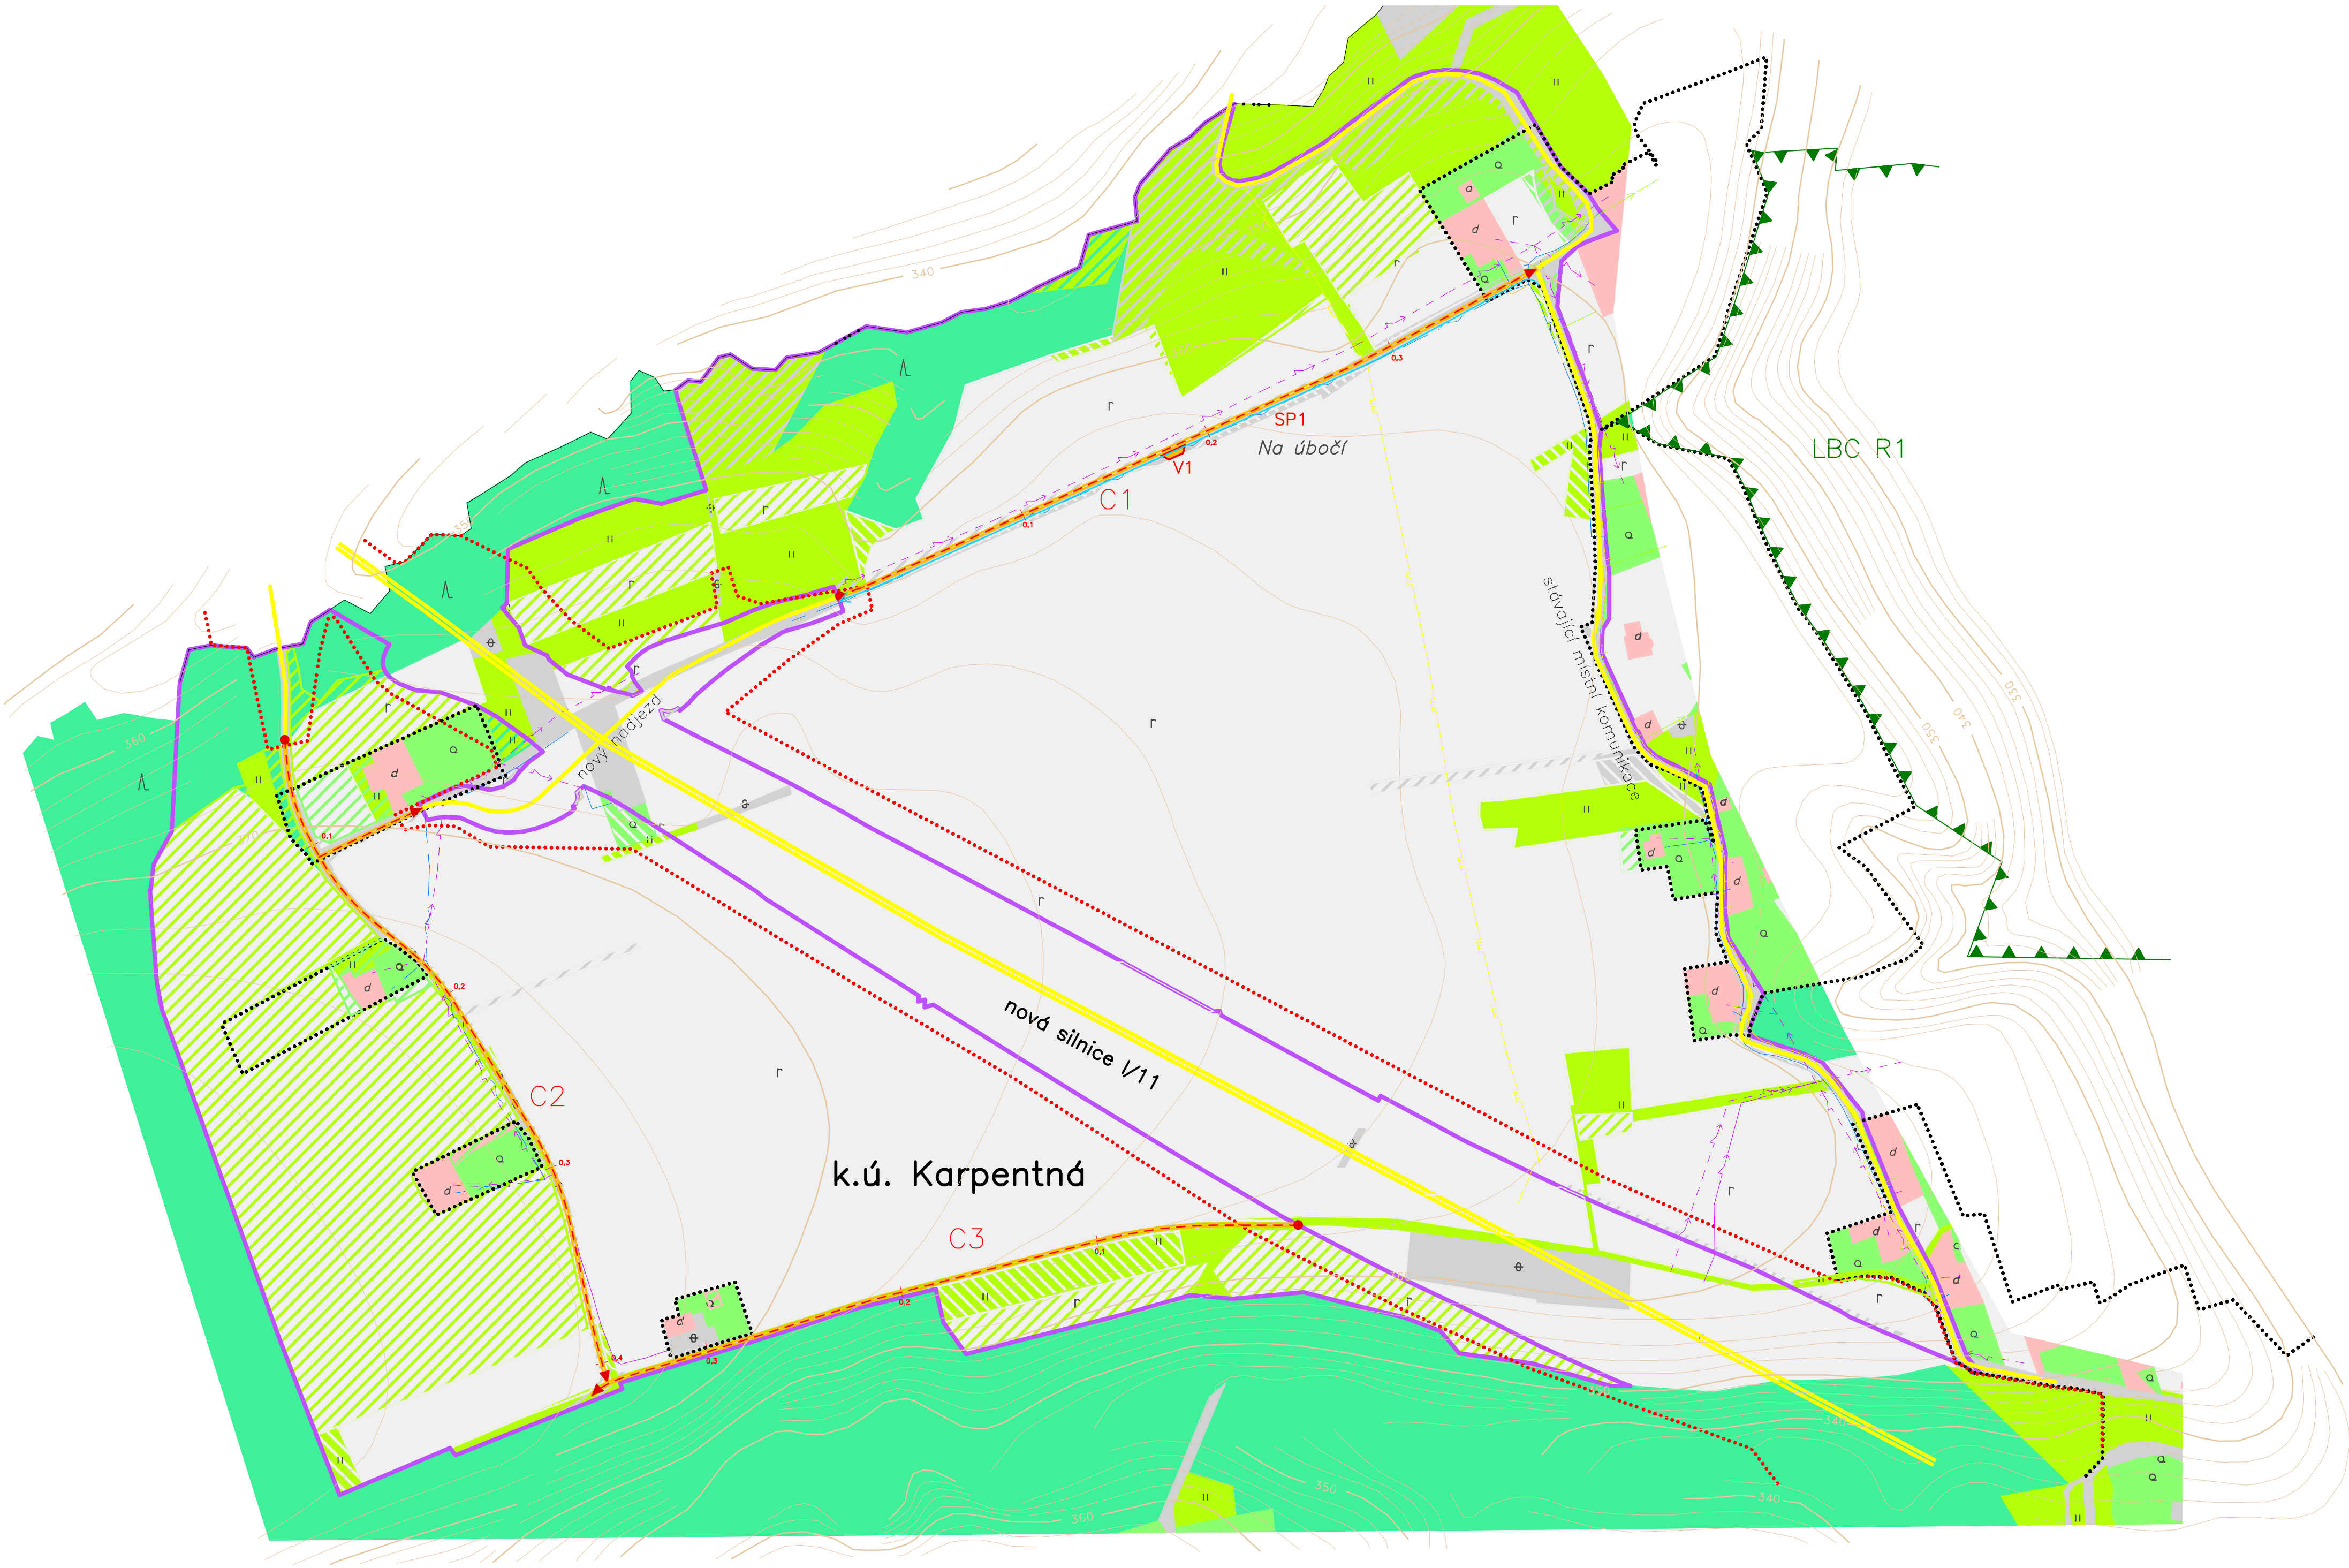

OPATŘENÍ K OCHRANĚ A TVORBĚ ŽIV.PROSTŘEDÍ	
	lokální biocentrum stav
<b>LBC R1</b>	lokální biocentrum stav – popis



Projektant:	Ing. Veronika Skalová	Zpracovatel:	GEFOS a.s.
Vypracoval:	Ing. Martina Šimůnková		Kundratka 17
Datum:	listopad 2017		180 82 Praha 8
Objednatel: SPÚ, Krajský pozemkový úřad pro Moravskoslezský kraj, Pobočka Frýdek – Místek			
Okres: Frýdek – Místek	Obec: Třinec	K.ú.: Karpentná	Souřadnicový systém S–JTSK
Název akce			Měřítko: 1 : 2000
Jednoduché pozemkové úpravy v k.ú. Karpentná			Výkres: 1 115 024
Príloha 2. Návrhové práce 2.1. Plán společných zařízení G5– Hlavní výkres PSZ			Paré č.