

POVRCH  
KATASTR

ZATRAVNĚNÁ PLOCHA  
ČEJČ, OKRES HODONÍN

SKLONOVÉ POMĚRY  
MĚŘITKA X / Y 1:1000 / 1:100

LEGENDA TYPŮ ČAR  
NIVELETA  
PŮVODNÍ TERÉN  
ZEMNÍ PLÁŇ

ZMĚNY PŘÍČNÉHO SKLONU

KÓTY NIVELETY

KÓTY ZEMNÍ PLÁŇ


KÓTY PŮVODNÍHO TERÉNU

SROVNÁVACÍ ROVINA: 171

STANIČENÍ

VZDÁLENOST PŘÍČNÝCH ŘEZŮ  
KONSTRUKCE KOMUNIKACE

SMĚROVÉ POMĚRY

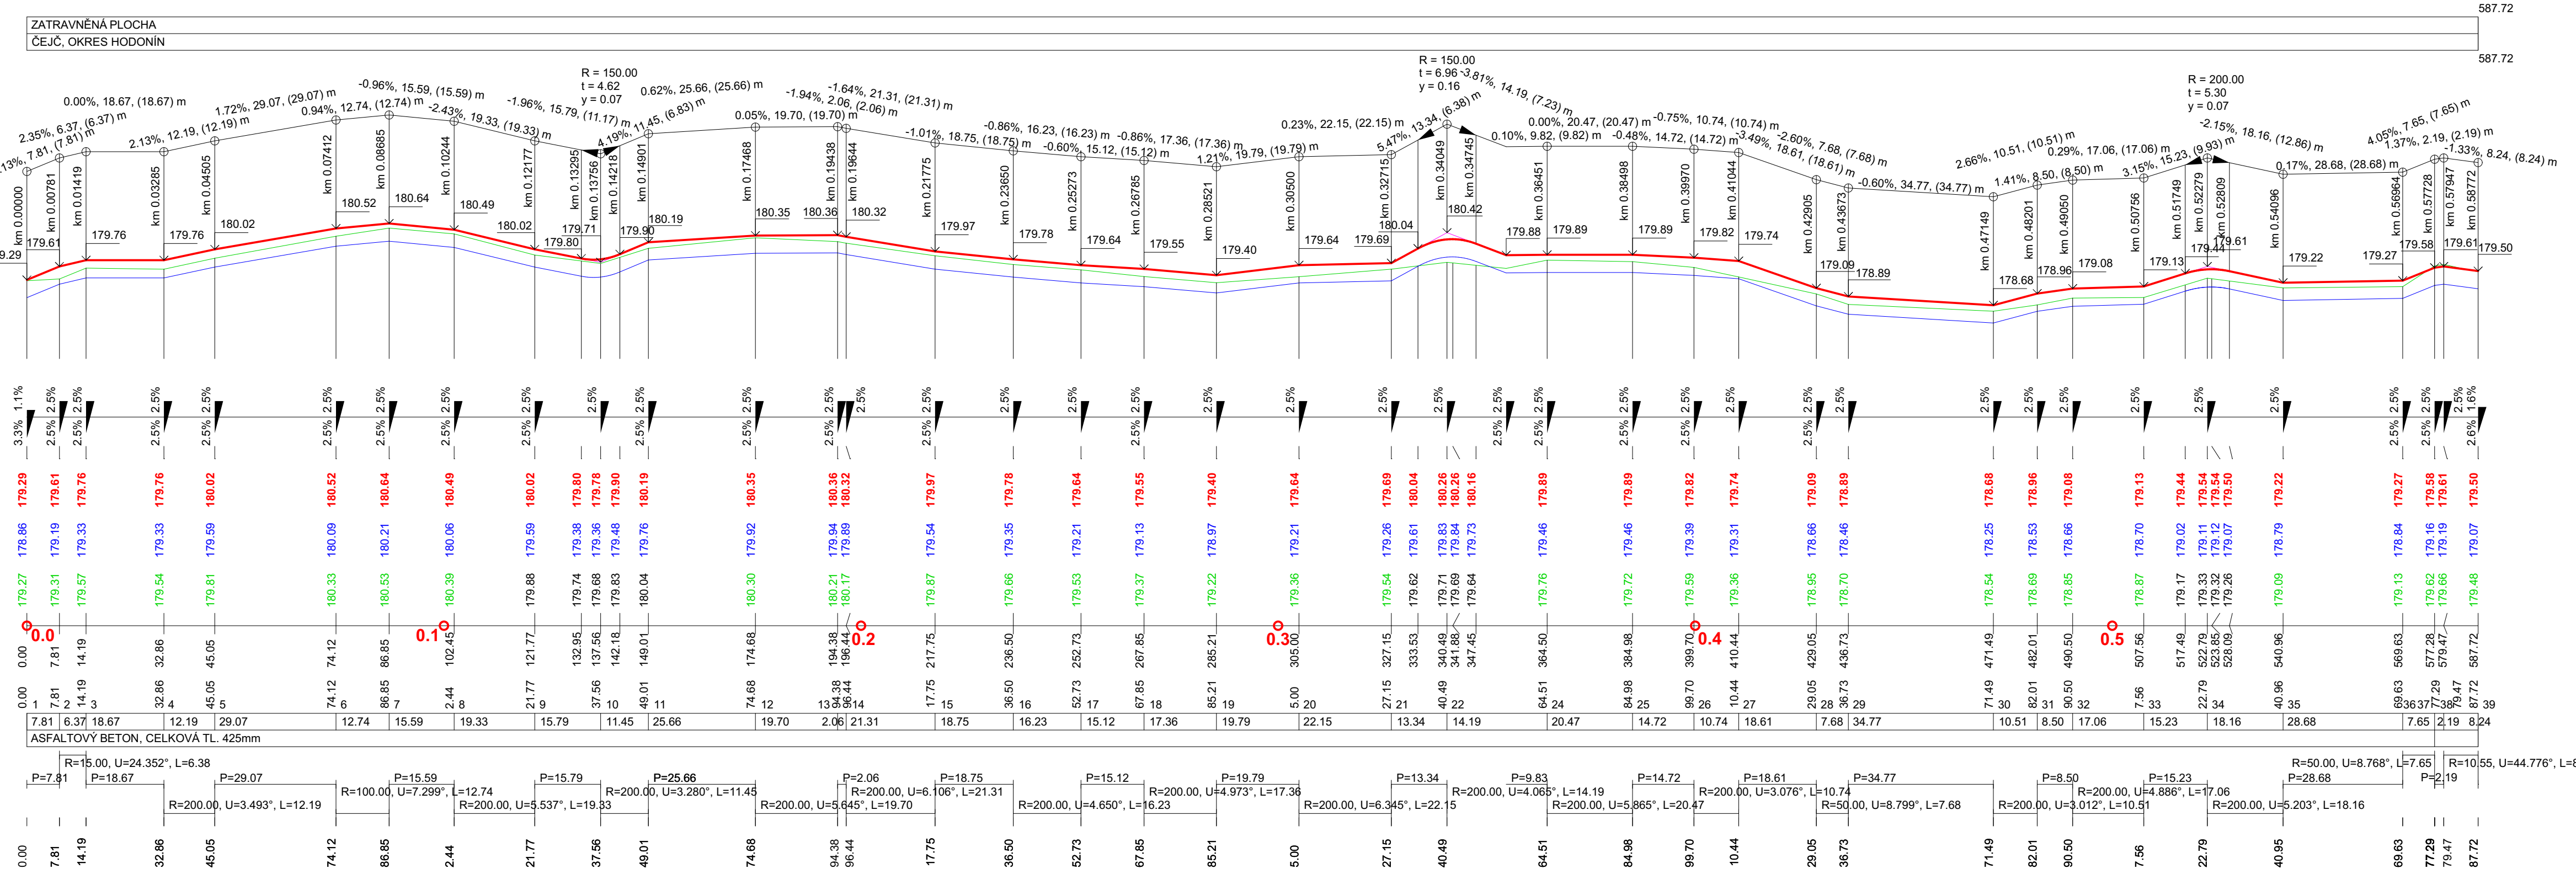

ATELIER PER PARTES  
M +420 723 916 172 / +420 732 914 959  
WWW.PERPARTES.EU

ZPRACOVATEL  
ATELIER PER PARTES S.R.O. | IČ: 06968368  
ZODPOVĚDNÝ PROJEKTANT  
ING. NEDUCHAL  
VYPRACOVAL  
ING. LATTENBERG, ING. NEDUCHAL  
MÍSTO  
BRNO-MEDLÁNKY  
AKCE  
VEDLEJŠÍ POLNÍ CESTA VC 29 - ČÁST A, K. Ú. ČEJČ  
VÝKRES  
PODÉLNÝ PROFIL POLNÍ CESTY

DATUM  
LEDEN 2022  
STUPEŇ  
DŮR, DSP, DPS  
MĚŘITKO  
1:1000  
FORMÁT  
4xA4

ČÍSLO PARÉ

ČÍSLO VÝKRESU

D.2