



Plán společných zařízení (G5)
JPÚ Býkev a Cítov

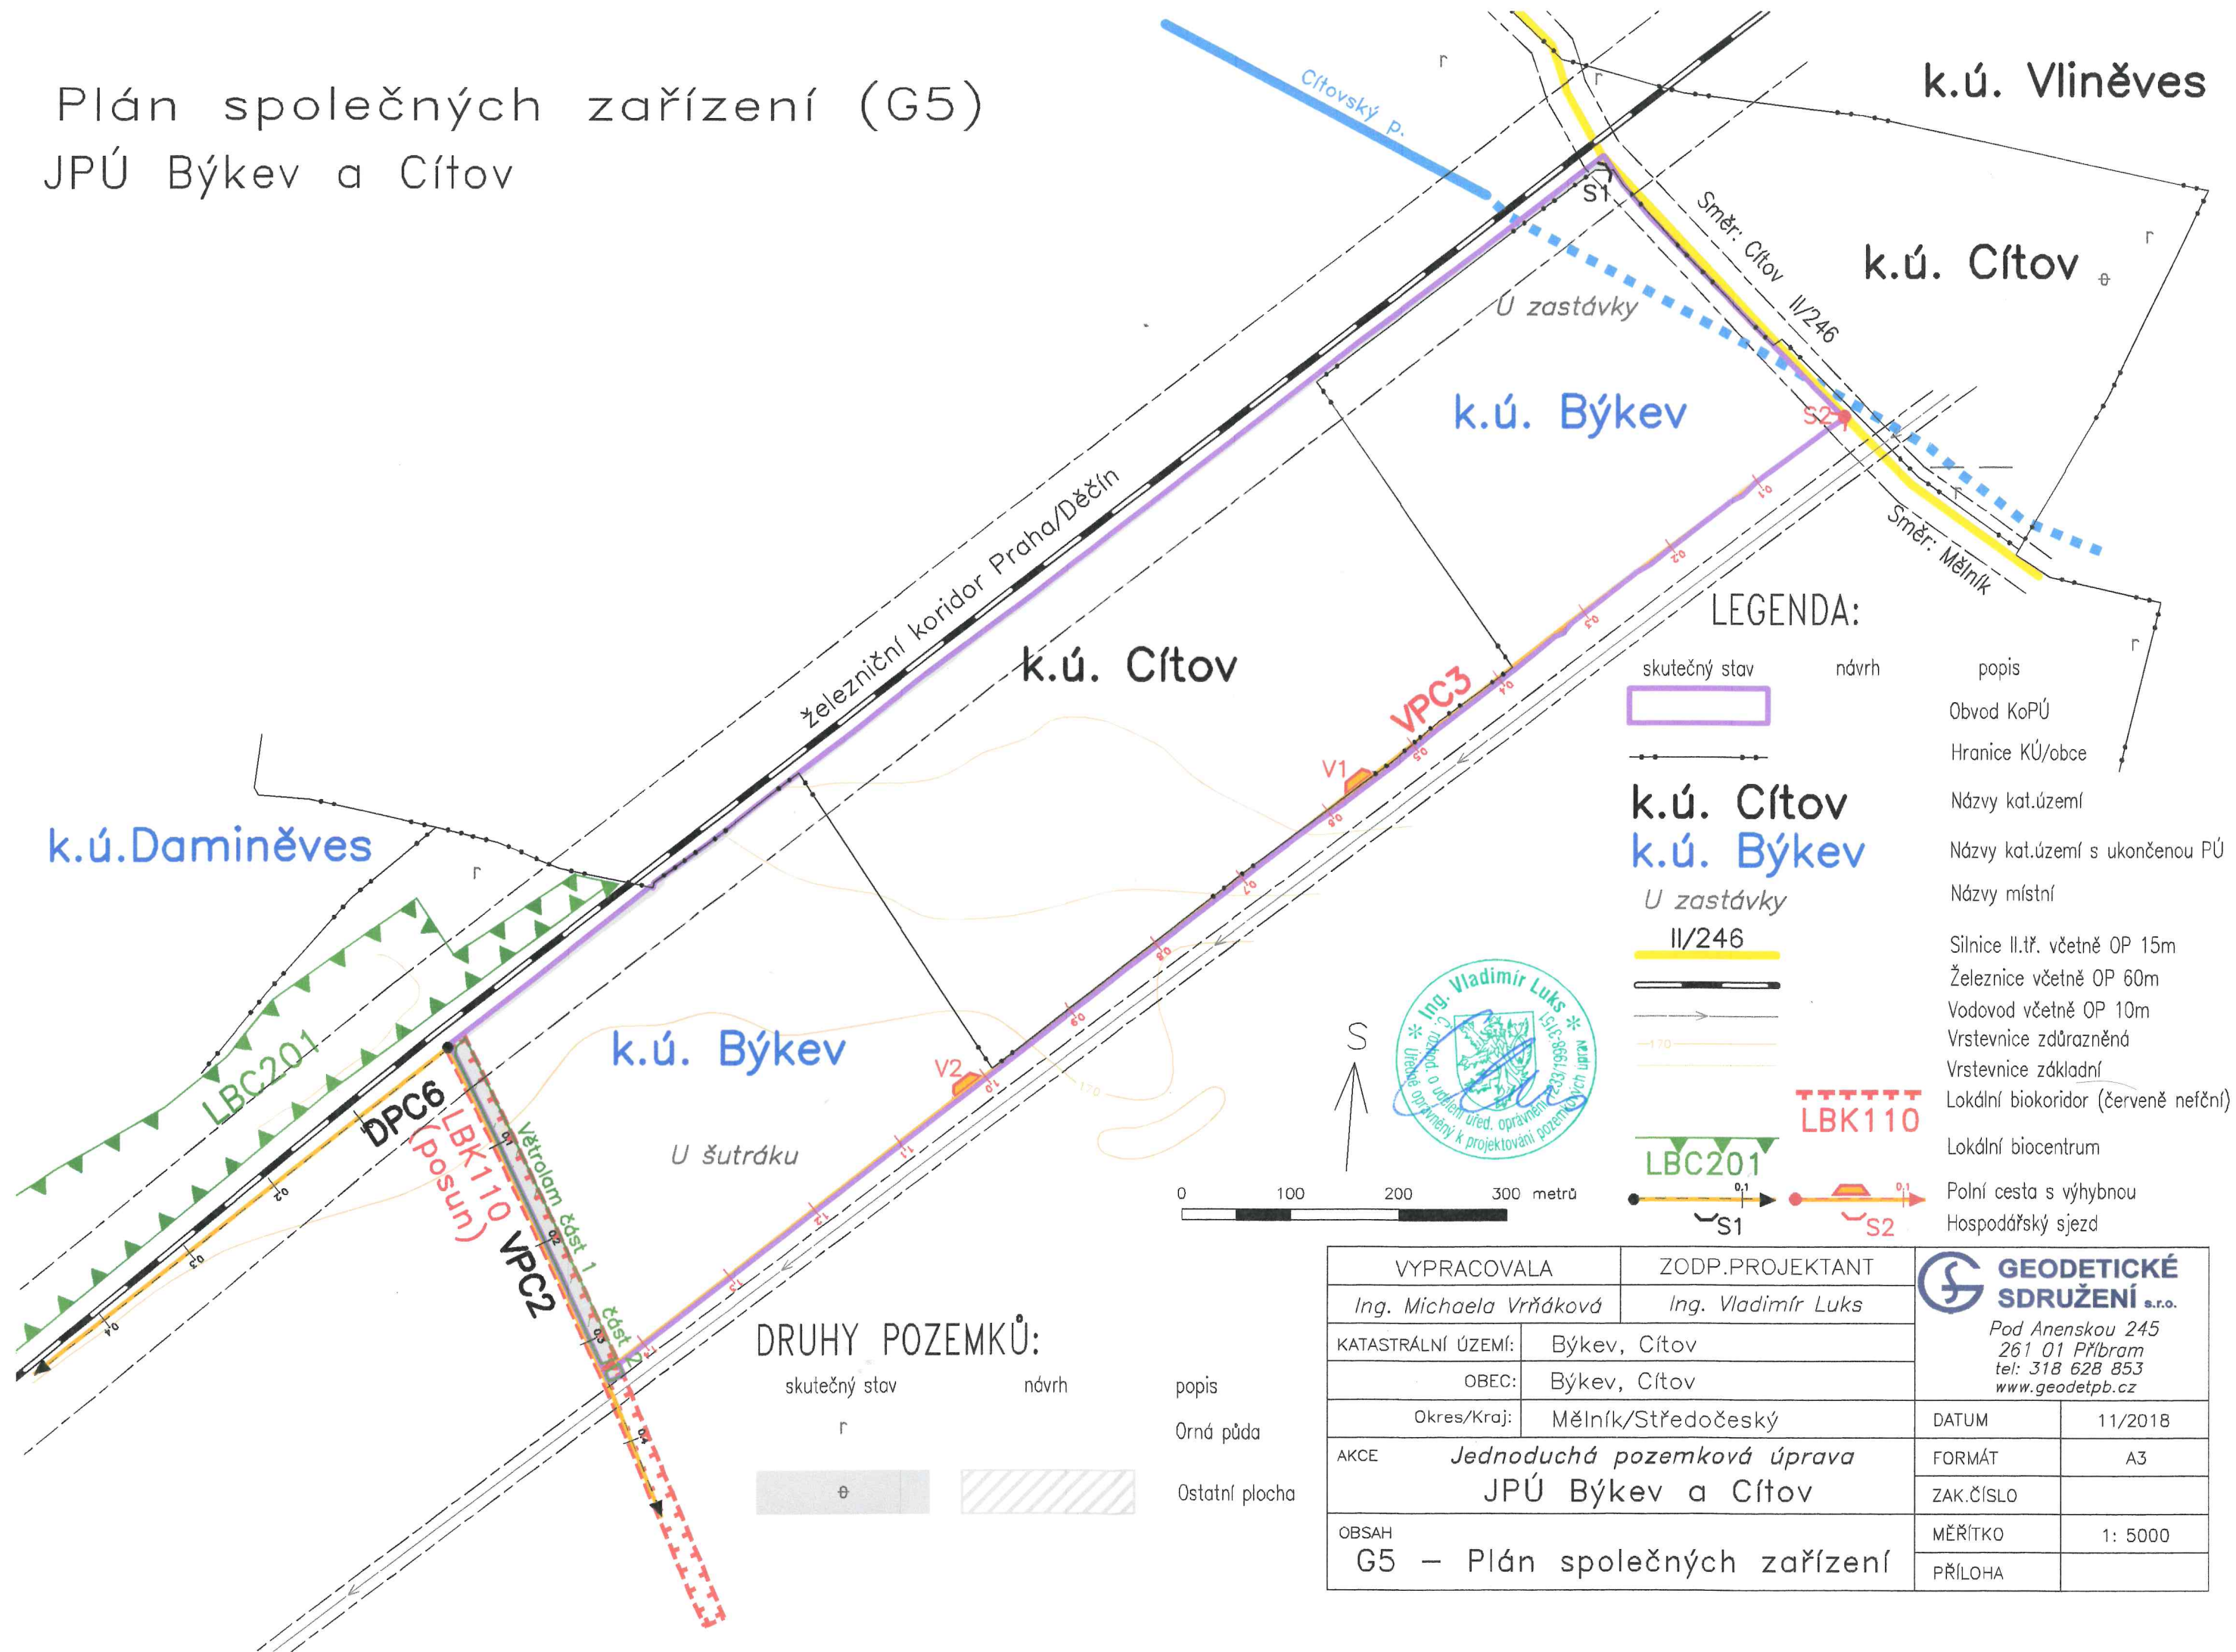

VYPRACOVALA		ZODP.PROJEKTANT		 GEODETICKÉ SDRUŽENÍ s.r.o. <i>Pod Anenskou 245 261 01 Přebíslav tel: 318 628 853 www.geodetpb.cz</i>	
Ing. Michaela Vrháková		Ing. Vladimír Luks			
KATASTRÁLNÍ ÚZEMÍ:	Býkev, Cítov				
OBEC:	Býkev, Cítov				
Okres/Kraj:		Mělník/Středočeský		DATUM	11/2018
AKCE		Jednoduchá pozemková úprava JPÚ Býkev a Cítov		FORMÁT	A3
				ZAK.ČÍSLO	
OBSAH G5 – Plán společných zařízení				MĚŘÍTKO	1: 5000
				PŘÍLOHA	