


NÁDRŽ II. A LBC 2b
DOPRAVNĚ INŽENÝRSKÁ OPATŘENÍ

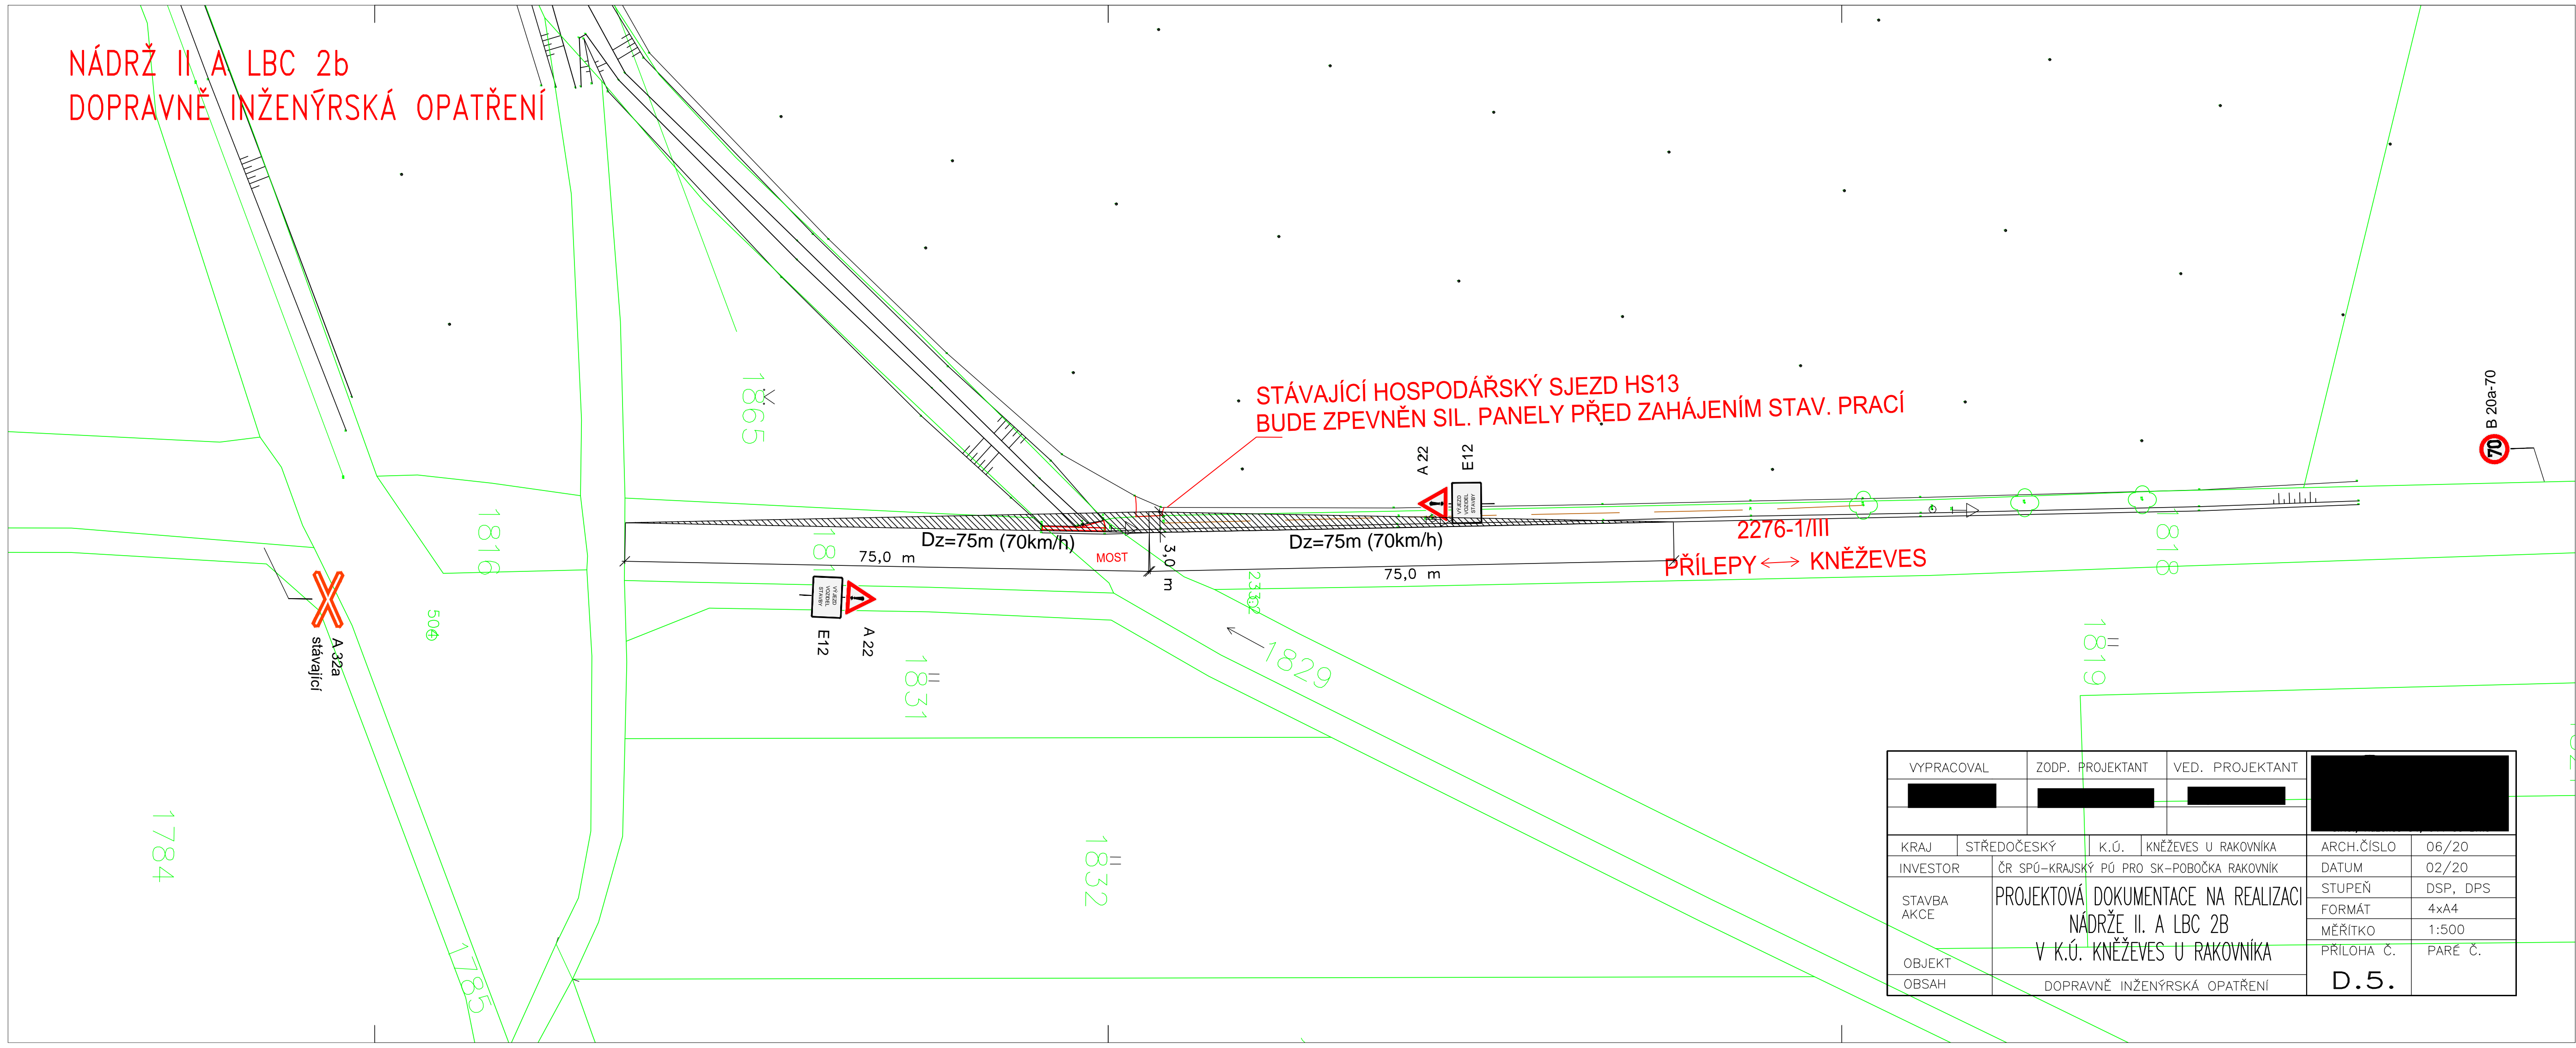

VYPRACOVAL		ZODP. PROJEKTANT		VED. PROJEKTANT			
KRAJ	STŘEDOČESKÝ		K.Ú.	KNĚŽEVES U RAKOVNÍKA		ARCH.ČÍSLO	06/20
INVESTOR	ČR SPÚ–KRAJSKÝ PÚ PRO SK–POBOČKA RAKOVNÍK					DATUM	02/20
STAVBA AKCE	PROJEKTOVÁ DOKUMENTACE NA REALIZACI NÁDRŽE II. A LBC 2B V K.Ú. KNĚŽEVES U RAKOVNÍKA					STUPEŇ	DSP, DPS
						FORMÁT	4xA4
						MĚŘITKO	1:500
OBJEKT	DOPRAVNĚ INŽENÝRSKÁ OPATŘENÍ					PŘÍLOHA Č.	PARÉ Č.
OBSAH							