KOMPLEXNÍ POZEMKOVÁ ÚPRAVA

v k.ú. Líský

Mapa plánu společných zařízení – aktualizace

LEGENDA:

Základní údaje:

- obvod KoPÚ
- Průhon – místní názvy
- Lísky – název katastrálního území
- správní hranice katastrální
- silnice III. třídy a místní komunikace
- zastavěné území
- zastavitelné území

Výškopis

- vrstevnice zdůrazněná (10m)
- vrstevnice základní (2m)

Opatření k ochraně a tvorbě ŽP:

- regionální biokoridor
- lokální bioncentrum
- nadregionální biocentrum
- interakční prvrek liniový

Využití území:

- orná půda
- zahrada
- ovocný sad
- trvalý travní porost
- lesní pozemek
- vodní plocha
- ostatní plocha
- zastavěná plocha a nádvoří

VC1 / ORG1 – hranice navržených parcel

Inženýrské sítě:

- elektrické vedení VN – nadzemní
- elektrické vedení VN – podzemní
- elektrické vedení NN – nadzemní
- elektrické vedení NN – podzemní
- sdělovací vedení – nadzemní
- sdělovací vedení – podzemní
- ochranné pásmo
- plynovod VTL
- vodovod
- metalický kabel TELCO
- HDPE
- optický kabel TECLO
- plynovod–produktovod
- optický kabel Dial Telecom

Vodohospodářská opatření:

stav:	návrh:	
DVT1		vodní tok povrchový
		vodní tok zatrubněný
		odvodněné plochy
MVN1		vodní nádrž/tůň
1–01–01		hranice povodí
		Rigol/příkop

Opatření k zpřístupnění pozemků:

- HC1 – hlavní polní cesta
- VC2 – vedlejší polní cesta
- M1 – most
- S1 – hospodářský sjezd
- P1 – propustek–trubní
- Z1 – příčný žlab
- V1 – výhybna

Jiné prvky průzkumu:

- ORG1 – protierozní opatření – protierozní osevní postup
- ORG1 – protierozní opatření – zatravnění
- Evropsky významná lokalita

0 200 400 600 800 1000 metrů

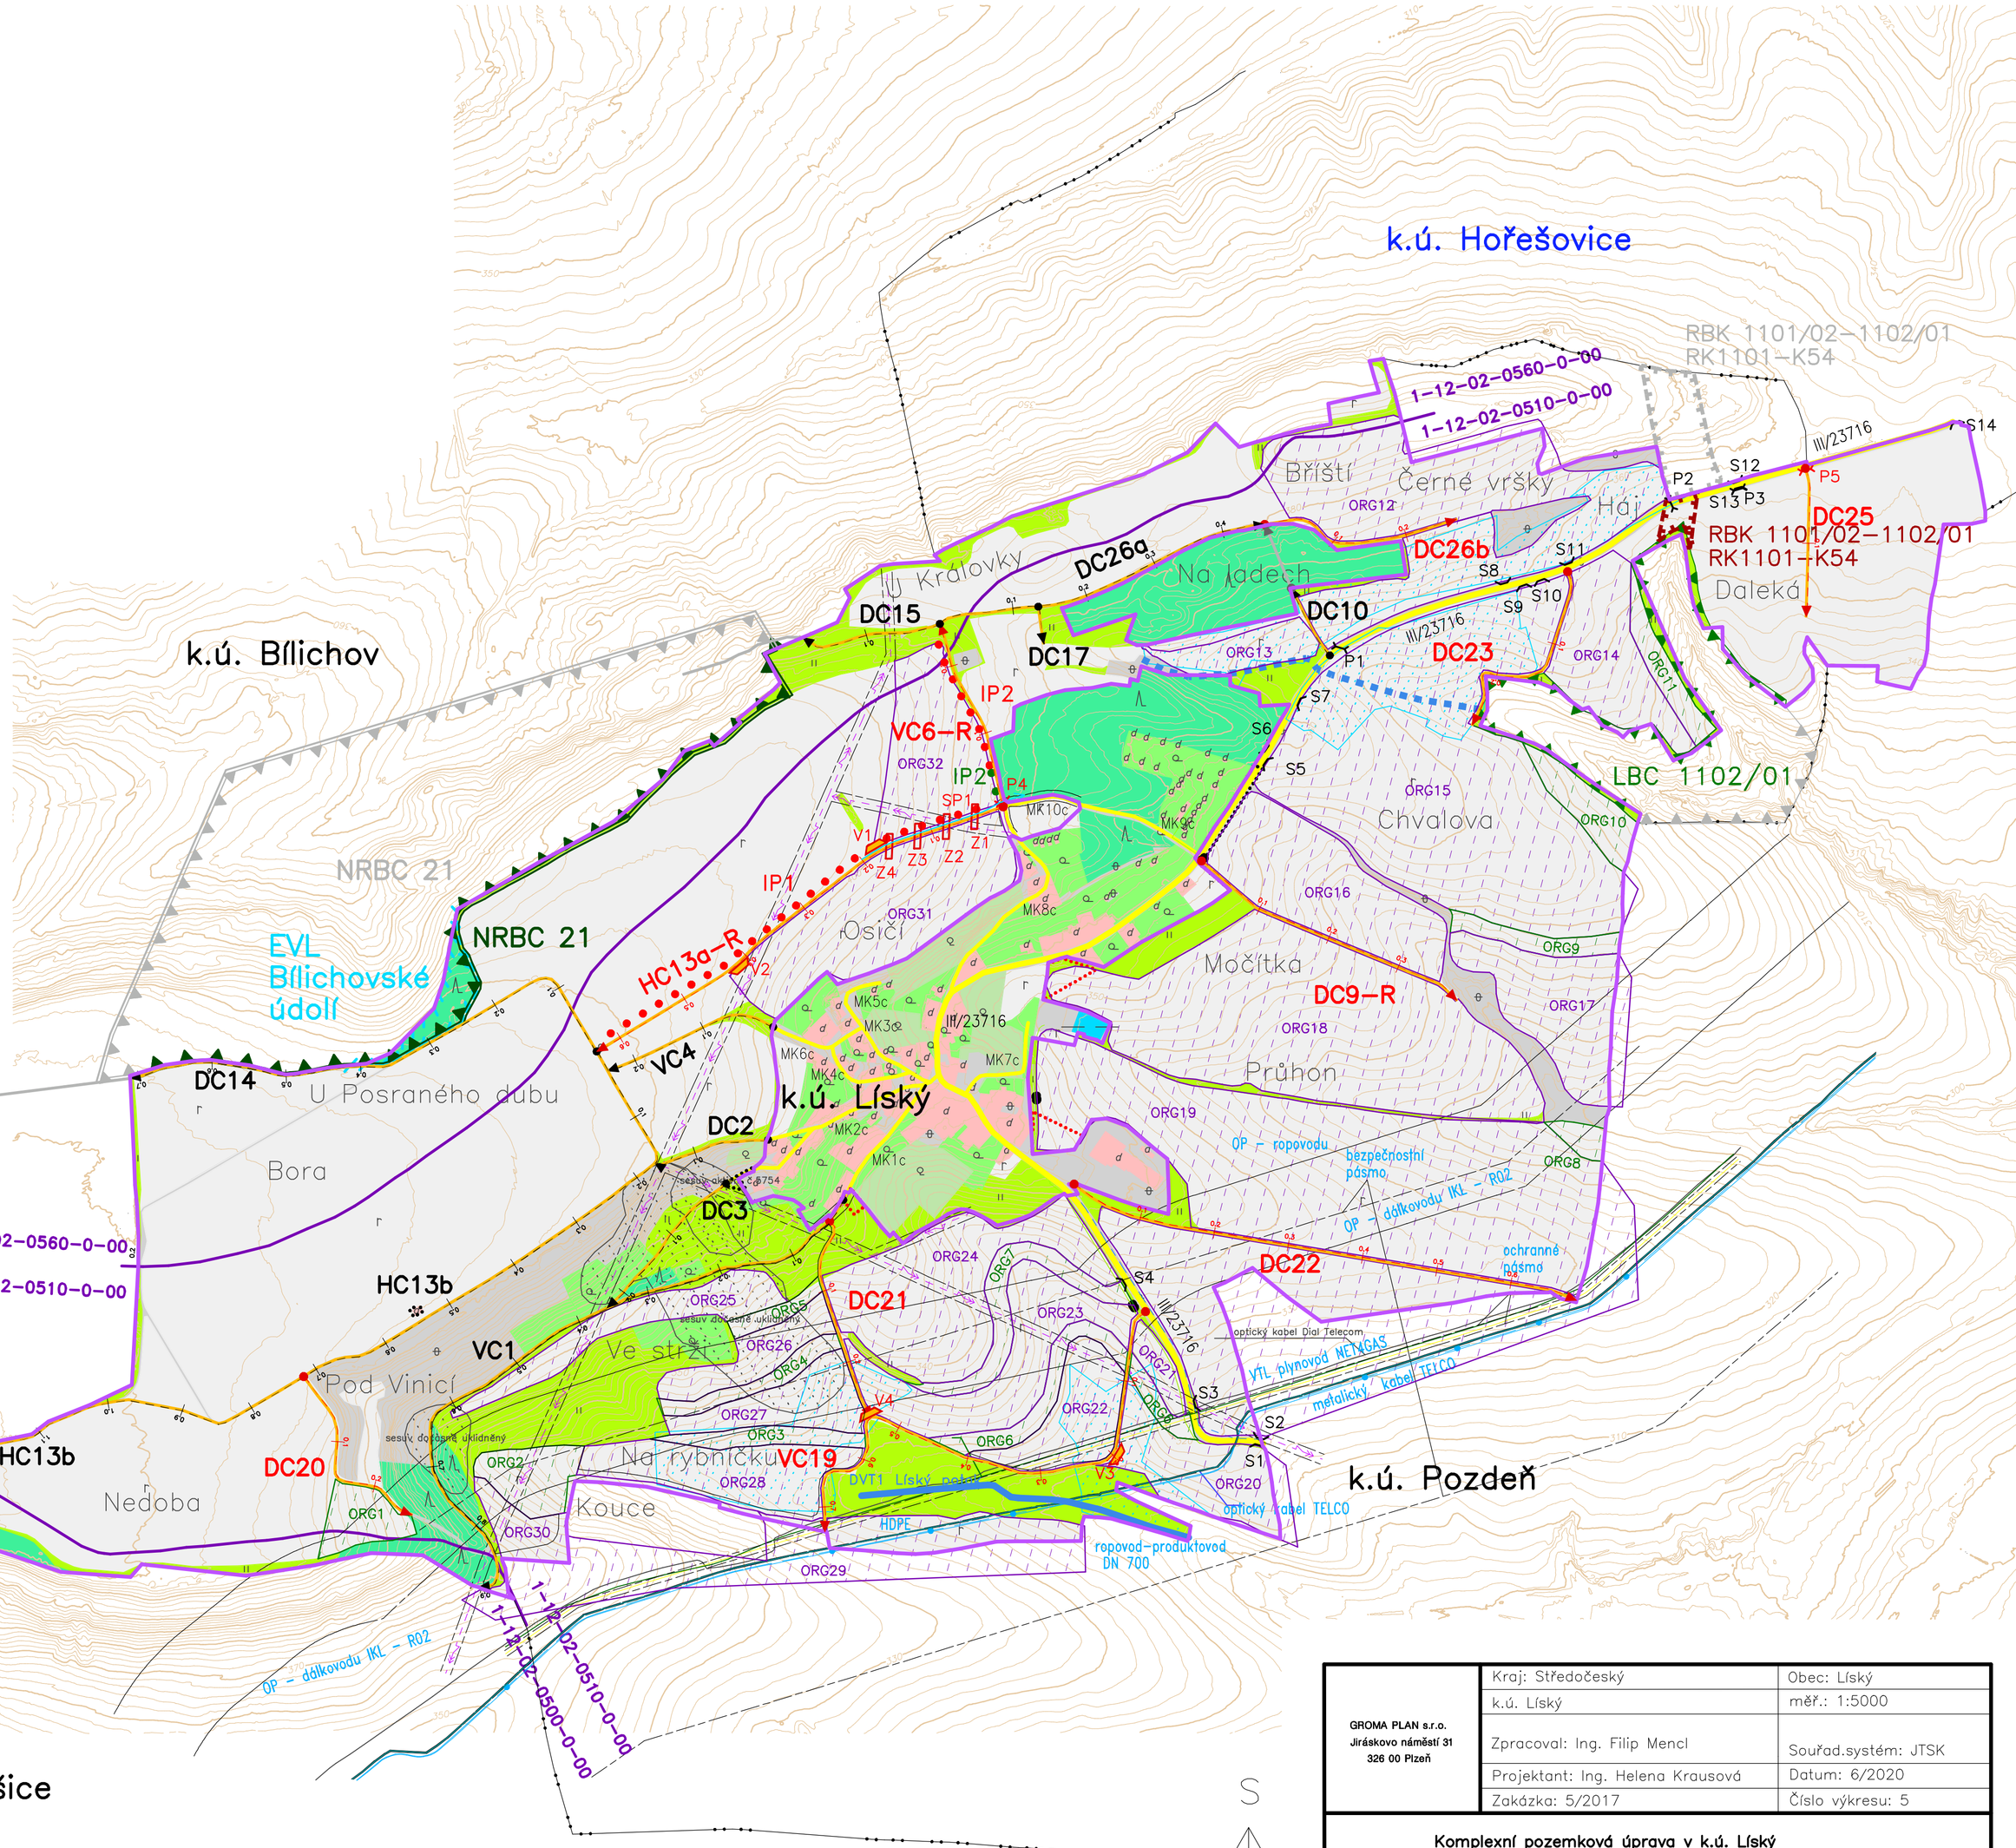

GROMA PLAN s.r.o. Jiráskovo náměstí 31 326 00 Plzeň	Kraj: Středočeský	Obec: Lísky
	k.ú. Lísky	měř.: 1:5000
	Zpracoval: Ing. Filip Mencl	Souřad.systém: JTSK
	Projektant: Ing. Helena Krausová	Datum: 6/2020
	Zakázka: 5/2017	Číslo výkresu: 5
Komplexní pozemková úprava v k.ú. Lísky		
Obsah	Mapa plánu společných zařízení – aktualizace	