



# PODÉLNÝ PROFIL ZÁTOPOU M 1:100/100

KATASTR  
PARCELNÍ ČÍSLA

KOSTELEČ U KYJOVA
2405

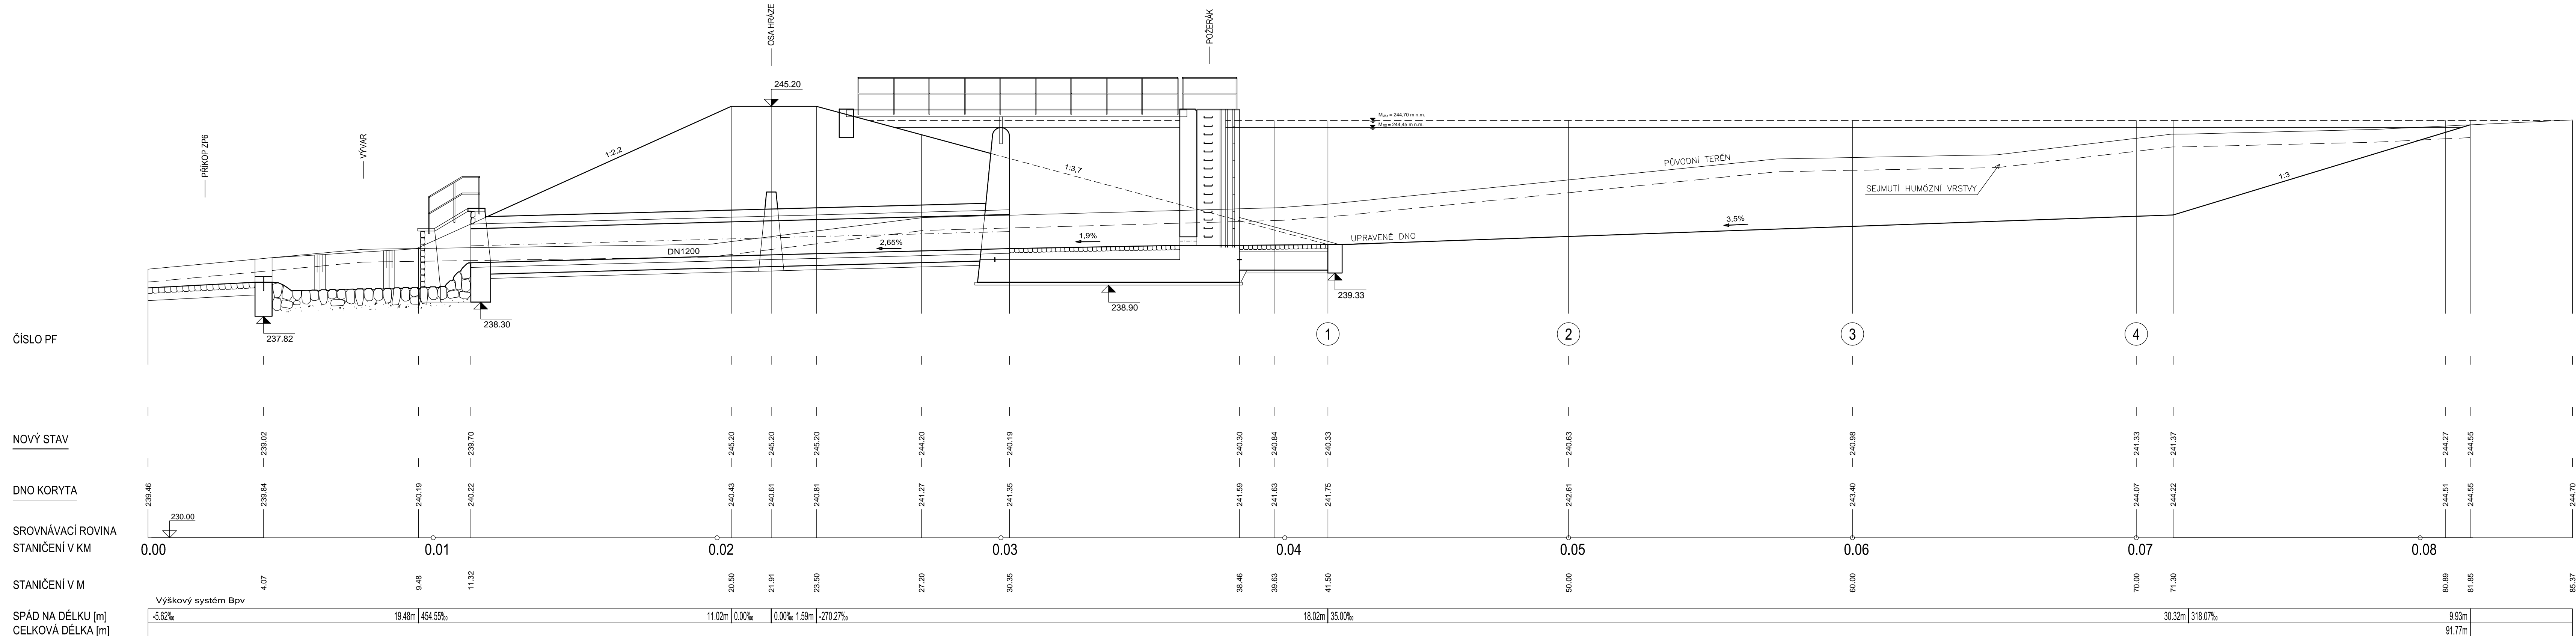

VYPRACOVAL		ZODP., PROJEKTANT		VED. PROJEKTANT	 <b>vodohospodářský atelier</b> s.r.o., Růžence 5h, 644 00 Brno
Ing. Loch		Ing. Loch		Ing. Hráček	
KRAJ	Jihomoravský	K.Ú.		Kostelec u Kyjova	
STAVEBNÍK	ČR-SPÚ, KPÚ PRO JIHMORAVSKÝ KRAJ, PŘEBŮČKA HODONÍN				ZAK.ČÍSLO
STAVBA AKCE	<b>SUCHÁ NÁDRŽ SN1 SE ZP6 V K.Ú.</b> <b>KOSTELEEC U KYJOVA</b>				DATUM
					11/2022
OBJEKT	S0 01 – SUCHÁ NÁDRŽ SN1				STUPEŇ
					DSP, DPS
					5xA4
					FORMÁT
					5xA4
					MĚŘÍTKO
					1:100/100
OBSAH	PODÉLNÝ PROFIL ZATOPŮV				PŘÍLOHA Č.
					PARÉ Č.
					<b>D.1.2</b>