



PODÉLNÝ PROFIL HRÁZE SUCHÉ NÁDRŽE SN2  
M 1:500/1:100

KATASTRÁLNÍ ÚZEMÍ	KOSTELEČ U KYJOVA
PARCELNÍ ČÍSLO	1937
DRUH POZEMKU	VODNÍ PLOCHA

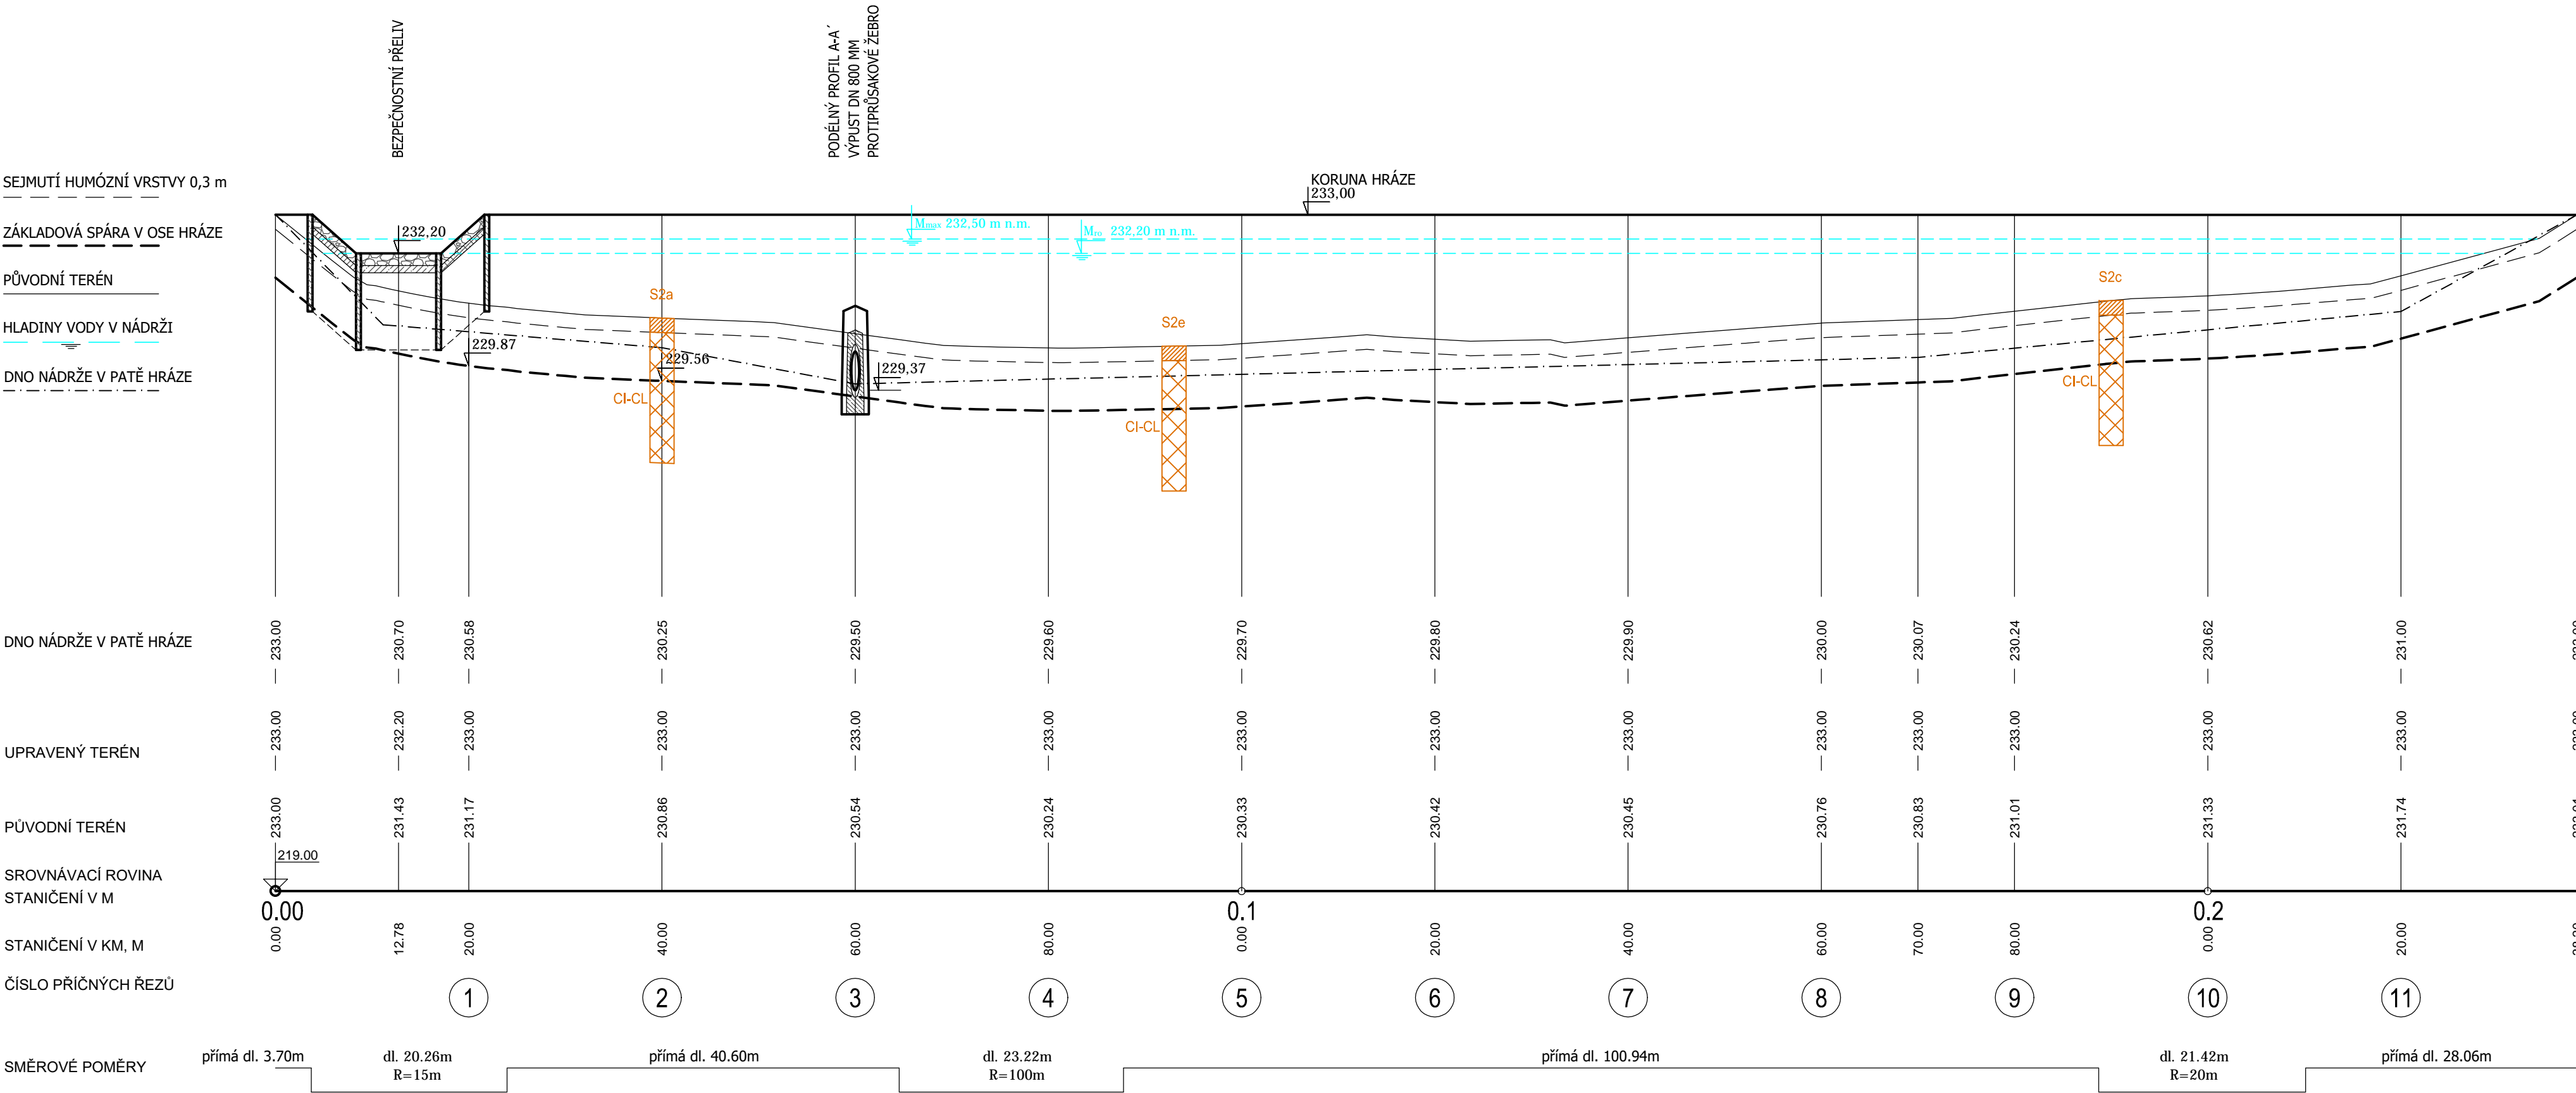

 <b>vodohospodářský atelier</b> s.r.o., Růžánek 54, 644 00 Brno		VED. PROJEKTANT		ARCH.ČÍSLO		16/22	
		ZODP. PROJEKTANT		DATUM		11/2022	
		Ing. Coufalová		STUPEŇ		DSP, DPS	
		Ing. Hráček		FORMÁT		3A4	
				MĚŘITKO		1:500/100	
				PŘÍLOHA Č.		PARÉ Č.	
				<b>D.1.4.</b>			

VYPRACOVAL		ZODP. PROJEKTANT		VED. PROJEKTANT	
Ing. Coufalová		Ing. Coufalová		Ing. Hráček	

KRAJ	JIHOMORAVSKÝ	K.Ú.	KOSTELEČ U KYJOVA
INVESTOR	ČR–SPÚ, KPÚ PRO JIHOMORAVSKÝ KRAJ, P. HODONÍN		
STAVBA AKCE	<b>SUCHÁ NÁDRŽ SN2</b> <b>V K.Ú KOSTELEČ U KYJOVA</b>		
OBJEKT	SO 01 SUCHÁ NÁDRŽ SN2		
OBSAH	PODÉLNÝ PROFIL HRÁZE		