




ŘEZ A-A', M 1:50

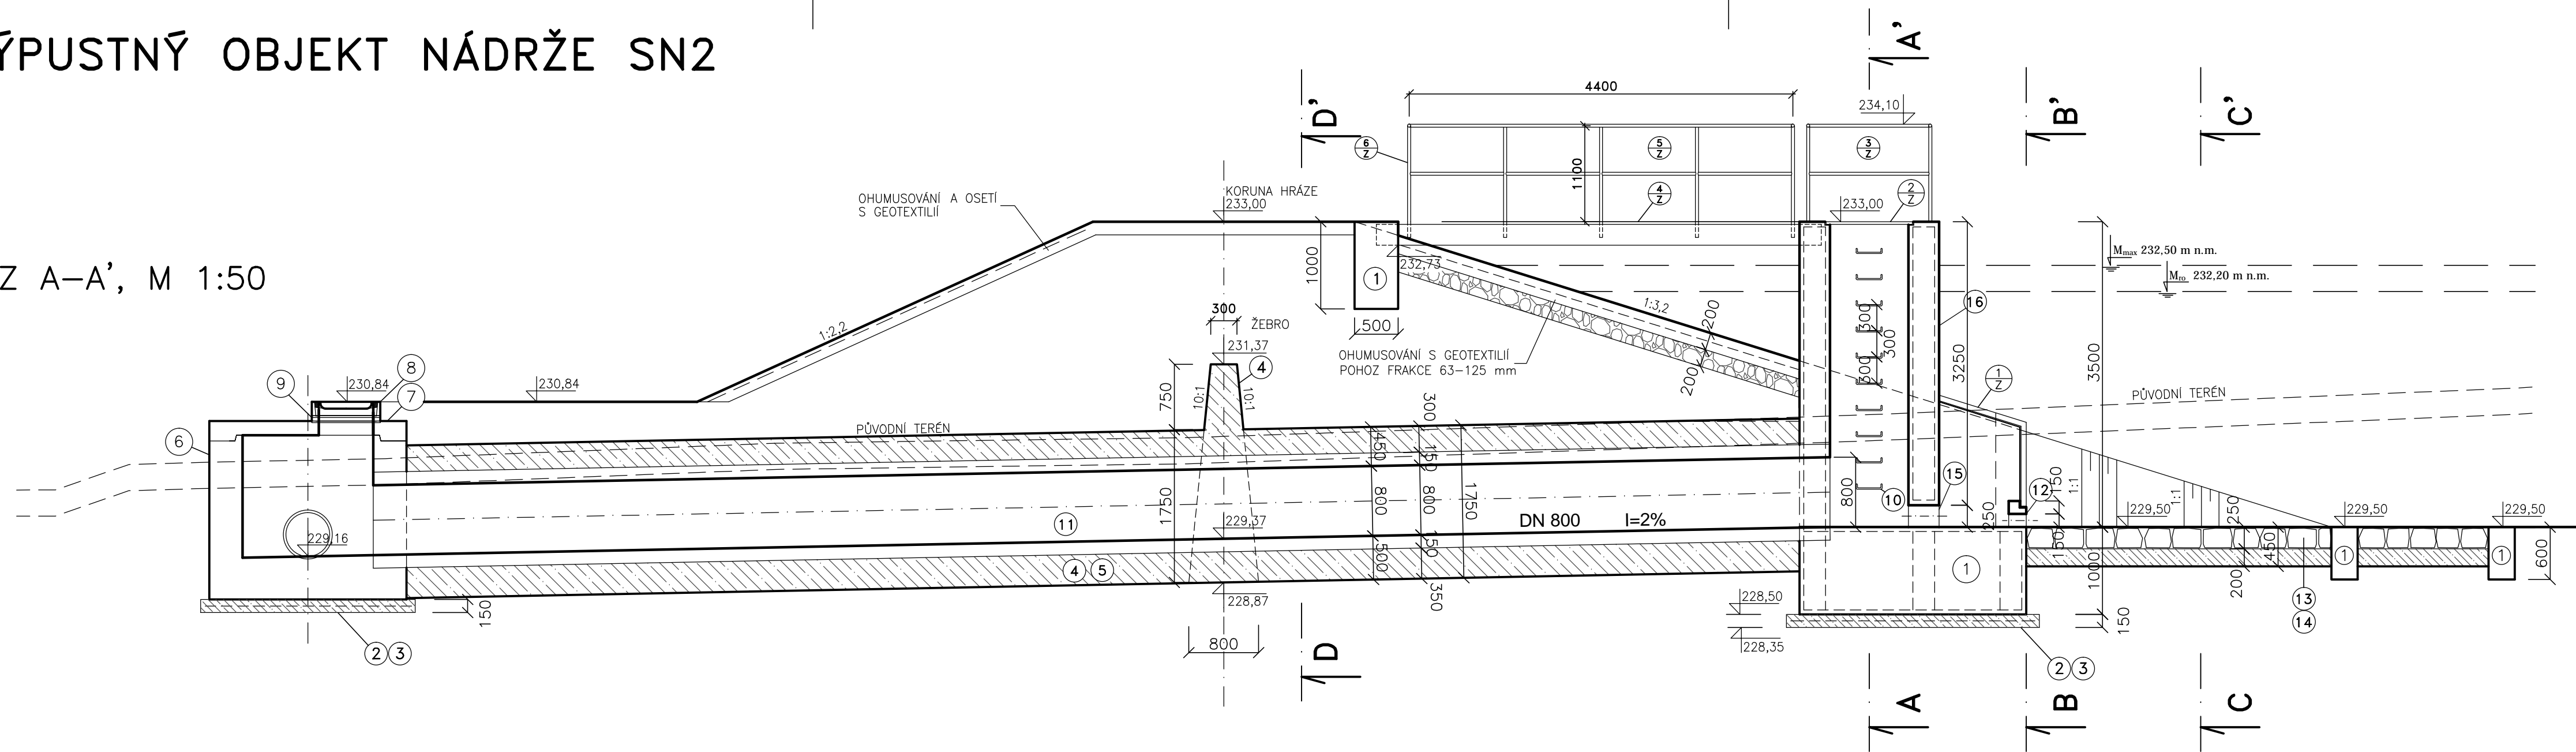


PŪDORYS', M 1:50

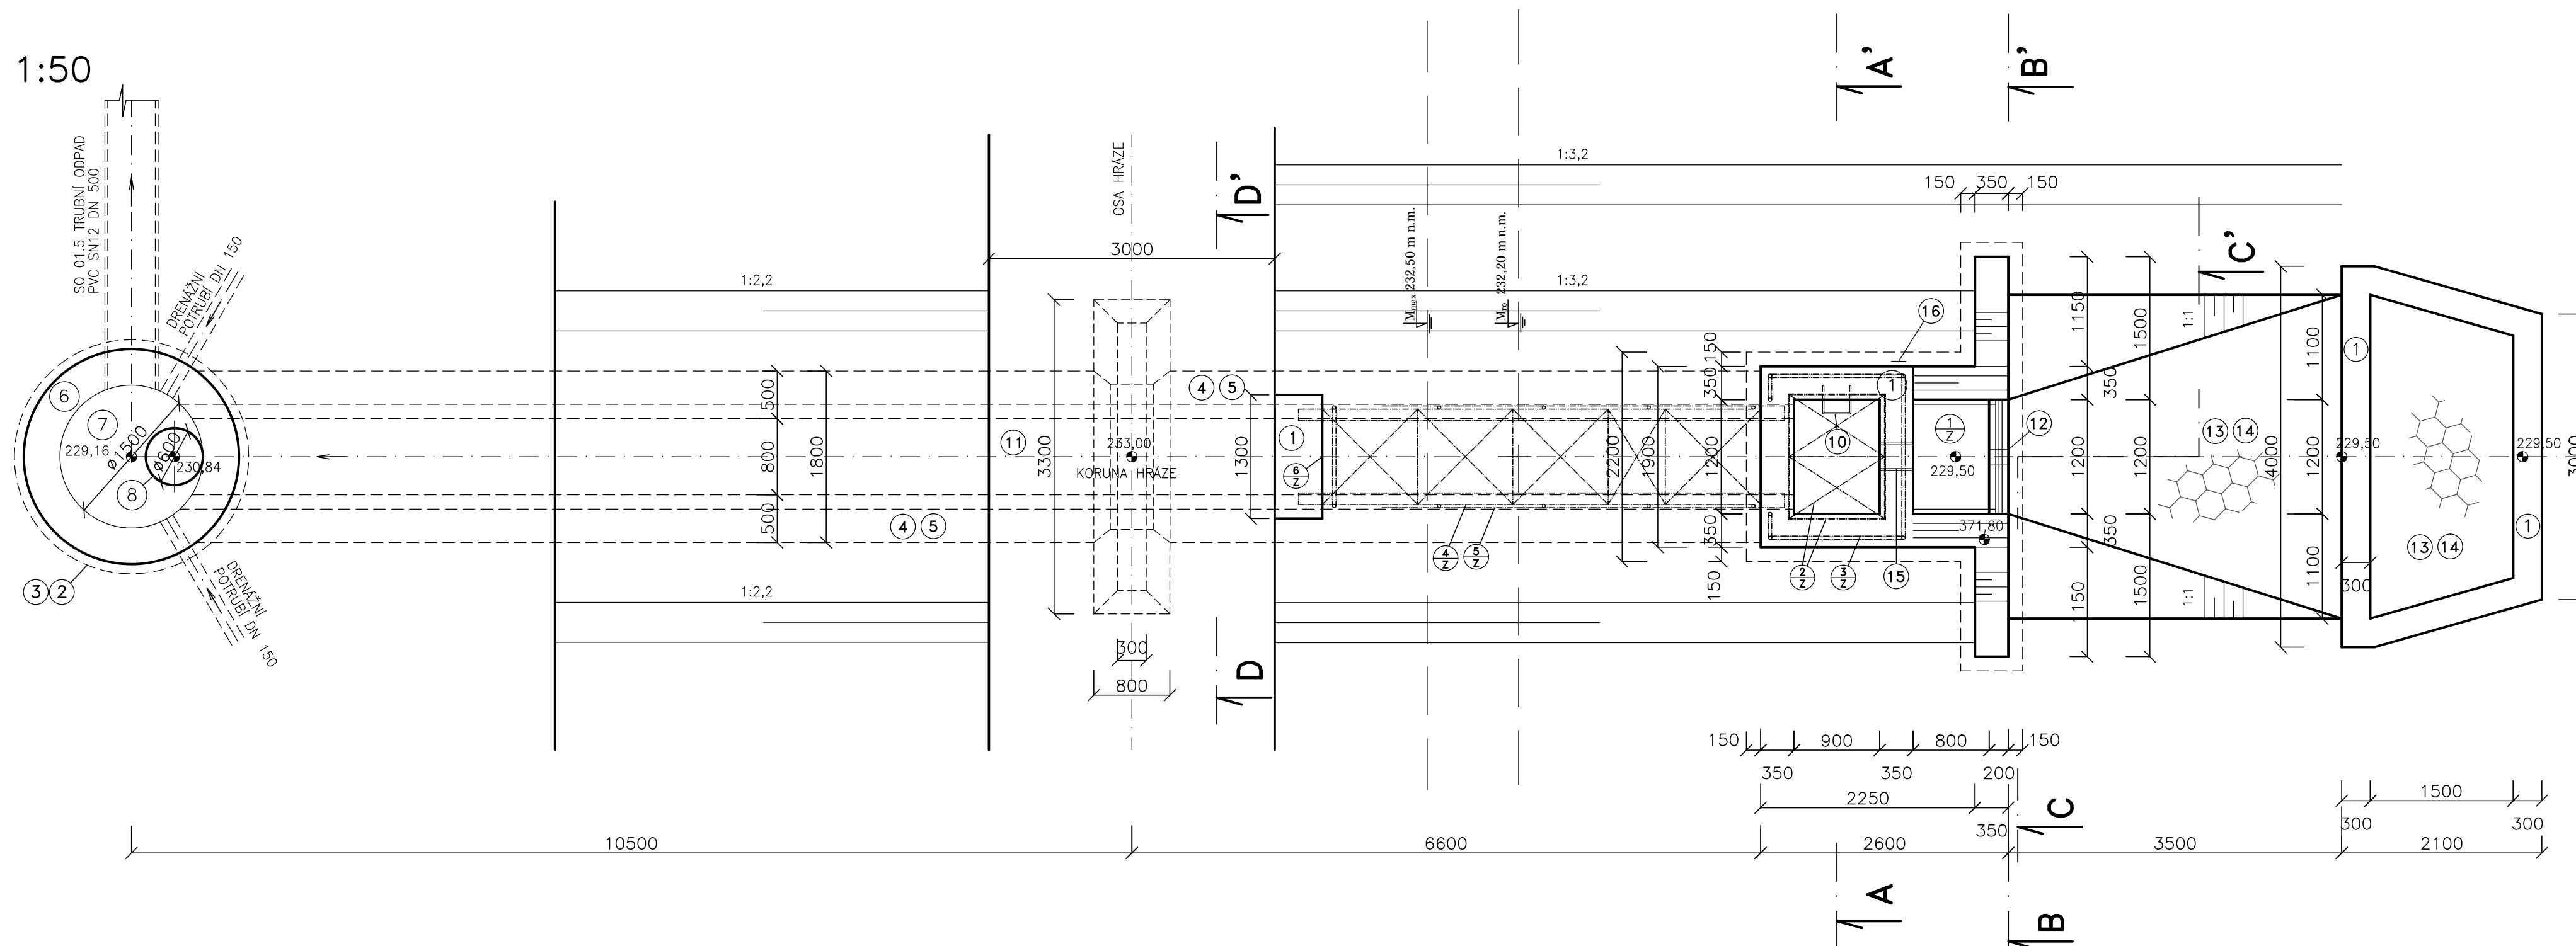


ŘEZ A-A', M 1:50

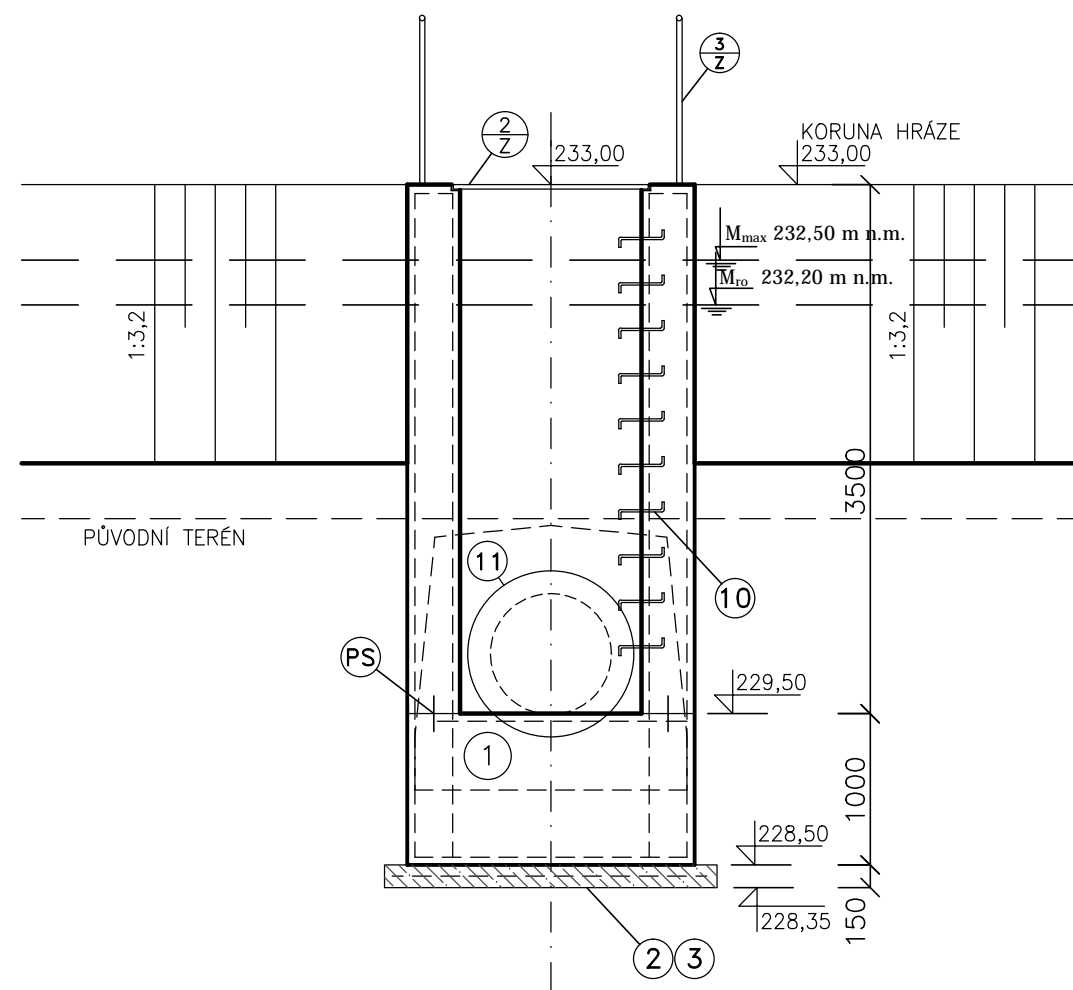

ŘEZ B-B', M 1:50

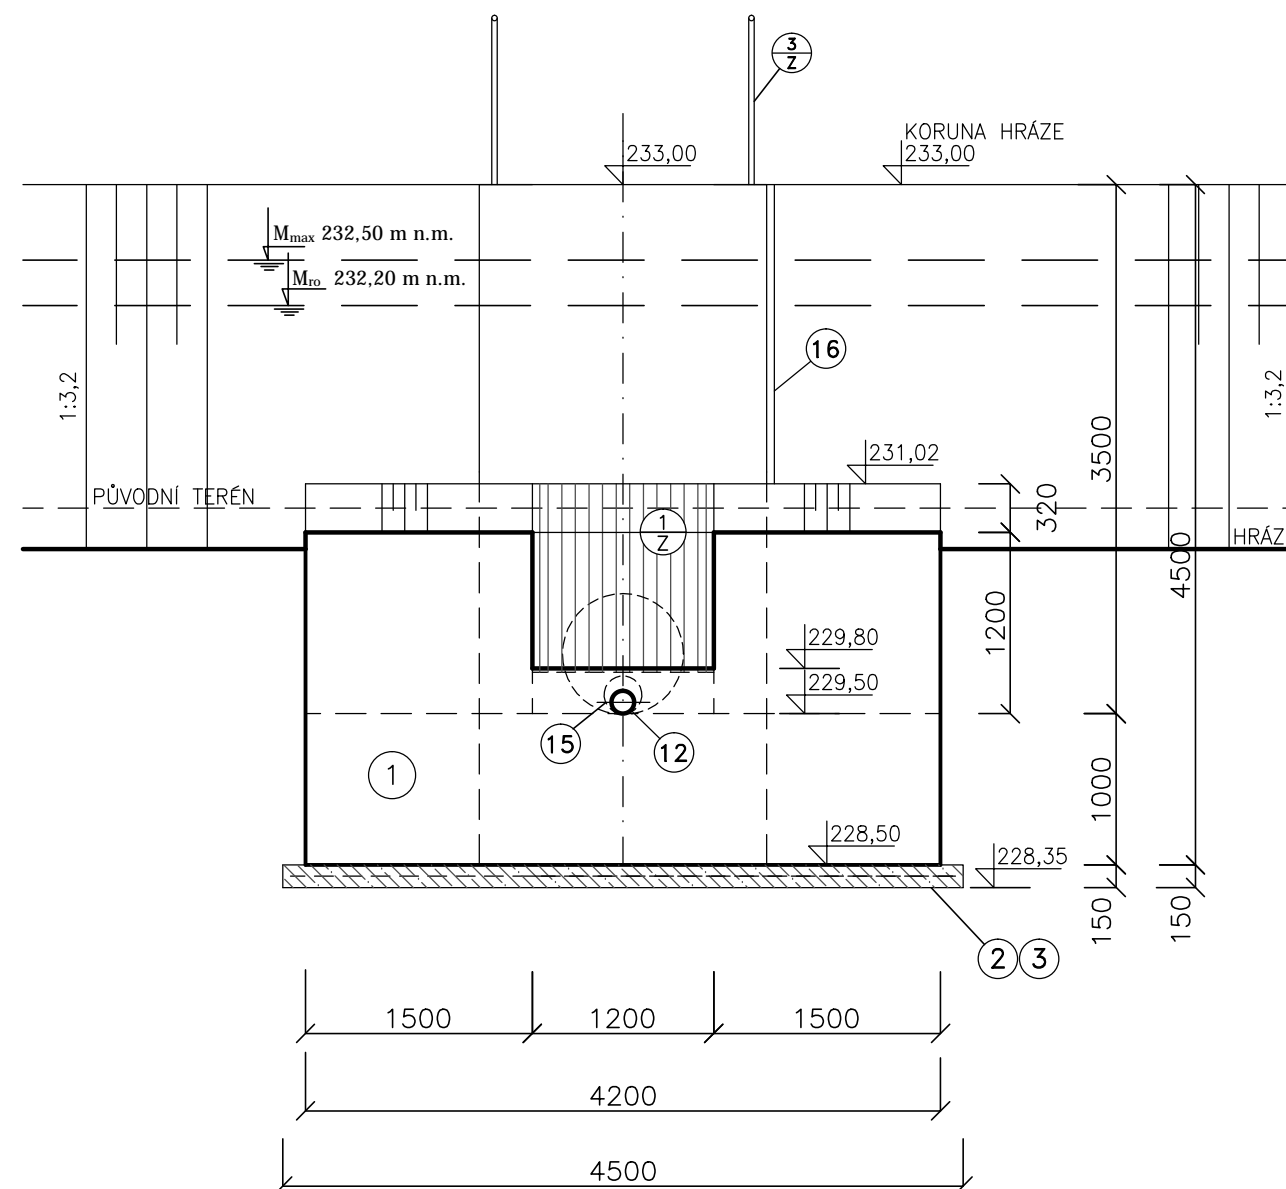

ŘEZ C-C', M 1:50

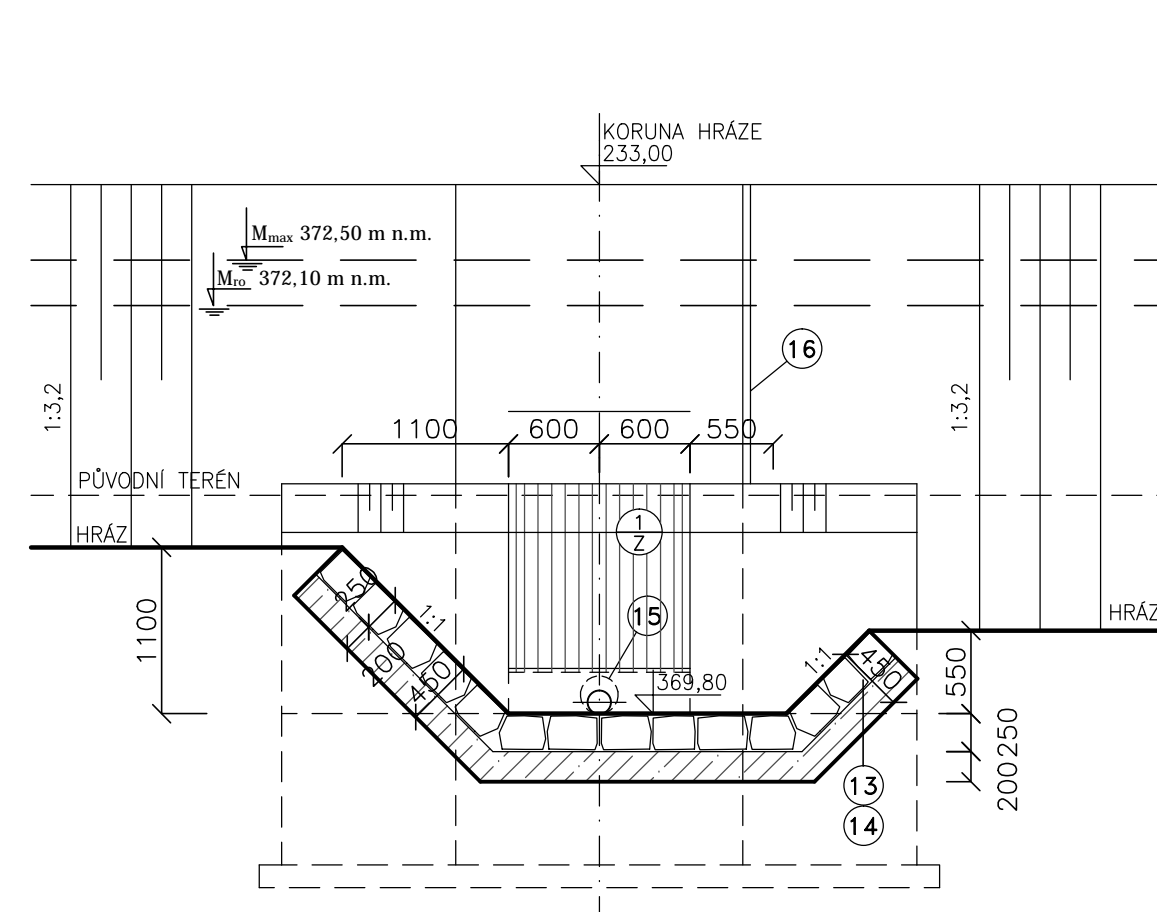








C.	P O P I S
1.	VODOSTAVEBNÍ BETON C30/37-XA1-XC4-XF4, VYŽTUŽENO
2.	PODKLADNÍ BETON C30/37
3.	SVAŘOVANÁ SÍŤ KARI 150 x 150 mm, ø 8 mm
4.	OBETONOVÁNÍ POTRUBÍ – VODOSTAVEBNÍ BETON C30/37
5.	KARI SÍŤ 100/100/8
6.	ŠACHTOVÉ DNO TBZ-Q.1 150/1388 KOMPAKT
7.	ŠACHTOVÁ ZÁKRYTOVÁ DESKA TZK-Q.1 150-63/17
8.	KANALIZAČNÍ POKLOP DN 600 LITINOVÝ D400
9.	VYROVNÁVACÍ PRSTENEC TBW – Q.1 63/10
10.	STUPADLO – OCEL S PE POVLAHEM
11.	POTRUBÍ TZH-Q80/250
12.	POTRUBÍ DN 150
13.	DLAŽBA Z LOMOVÉHO KAMENE TL. 250 MM
14.	BETON POD DLAŽBU TL. 200 MM
15.	POTRUBÍ OCEL DN 250
16.	LIMNIGRAFIČKÁ LAŤ SVISLÁ






 
UMÍSTĚNÍ LIMNIGRAFICKÉ LATĚ:

- LIMNIGRAFICKÁ LAŤ SVISLÁ BUDE UMÍSTĚNA NA SVISLÉ STĚNĚ VÝPUSTNÉHO OBJEKTU PŘED VTOREM DO OBJEKTU (DĚLKA LATĚ 2,0 M)
- LIMNIGRAFICKÁ LAŤ ŠIKMÁ BUDE UMÍSTĚNA NA SCHODIŠTI (DĚLKA LATĚ 5,4 M)

LEGENDA MATERIÁLŮ


	VODOSTAVEBNÍ BETON C30/37- XA1-XC4-XF4 - VYZTUŽENO
	PODKLADNÍ BETON C16/20
	OBETONOVÁNÍ POTRUBÍ C25/30
	DLAŽBA Z LOM. KAMENE DO BETONU C16/20
	ROVNANINA S VYKLÍNÁVÁNÍM Z LOMOVÉHO KAMENE
	STABILIZAČNÍ PRAH Z LOM. KAMENE
	VODOSTAVEBNÍ BETON C25/30 - XA1 S VYZTUŽÍ


ZÁMEČNICKÉ VÝROBKY

-  ČESLE S RÁMEM VÝPUSTNÉHO OBJEKTU
Z TYČÍ 60/8 S PRŮLINAMI 80,8 MM
-  RÁM S POKLOPEM
-  ZÁBRADLÍ Z OCELOVÝCH TRUBEK
-  LÁVKA
-  ZÁBRADLÍ NA LÁVCE
-  BRANKA NA LÁVCE

POVRCHOVÁ ÚPRAVA: ŽÁROVÝ POZINK

ŘEZ D-D', M 1:50

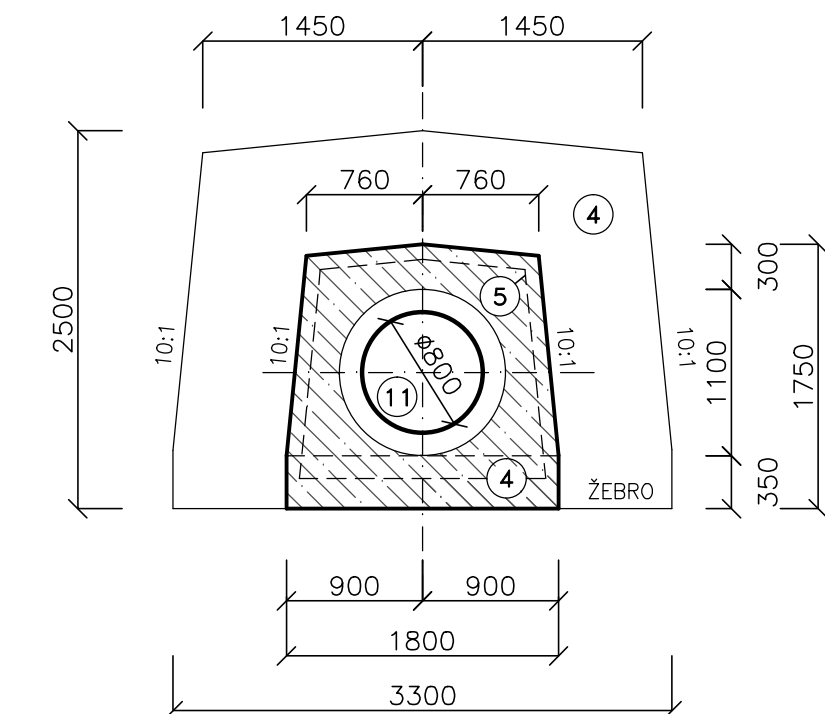

VYPRACOVAL		ZODP. PROJEKTANT		VED. PROJEKTANT					
Ing. Coufalová		Ing. Coufalová		Ing. Hráček					
KRAJ		JIHOMORAVSKÝ		K.Ú.					
INVESTOR		ČR-SPÚ, KPÚ PRO JIHOMORAVSKÝ KRAJ, P. HODONIN				ARCH.ČÍSLO	16/22		
STAVBA AKCE		<div>SUCHÁ NÁDRŽ SN2 V K.Ú KOSTELEČ U KYJOVA</div>				DATUM	11/2022		
OBJEKT						SO 01 SUCHÁ NÁDRŽ SN2		STUPEŇ	DSP, DPS
OBSAH						VÝPUSTNÝ OBJEKT – STAVEBNÍ VÝKRES		FORMÁT	844
						MĚŘÍTKO	1:50		
						PŘÍLOHA Č.	PARÉ Č.		
						D.1.11.			