



POLNÍ CESTY C7 A C20 V K.Ú. KOSTELEC U KYJOVA
SITUAČNÍ VÝKRES DIO, M 1:500

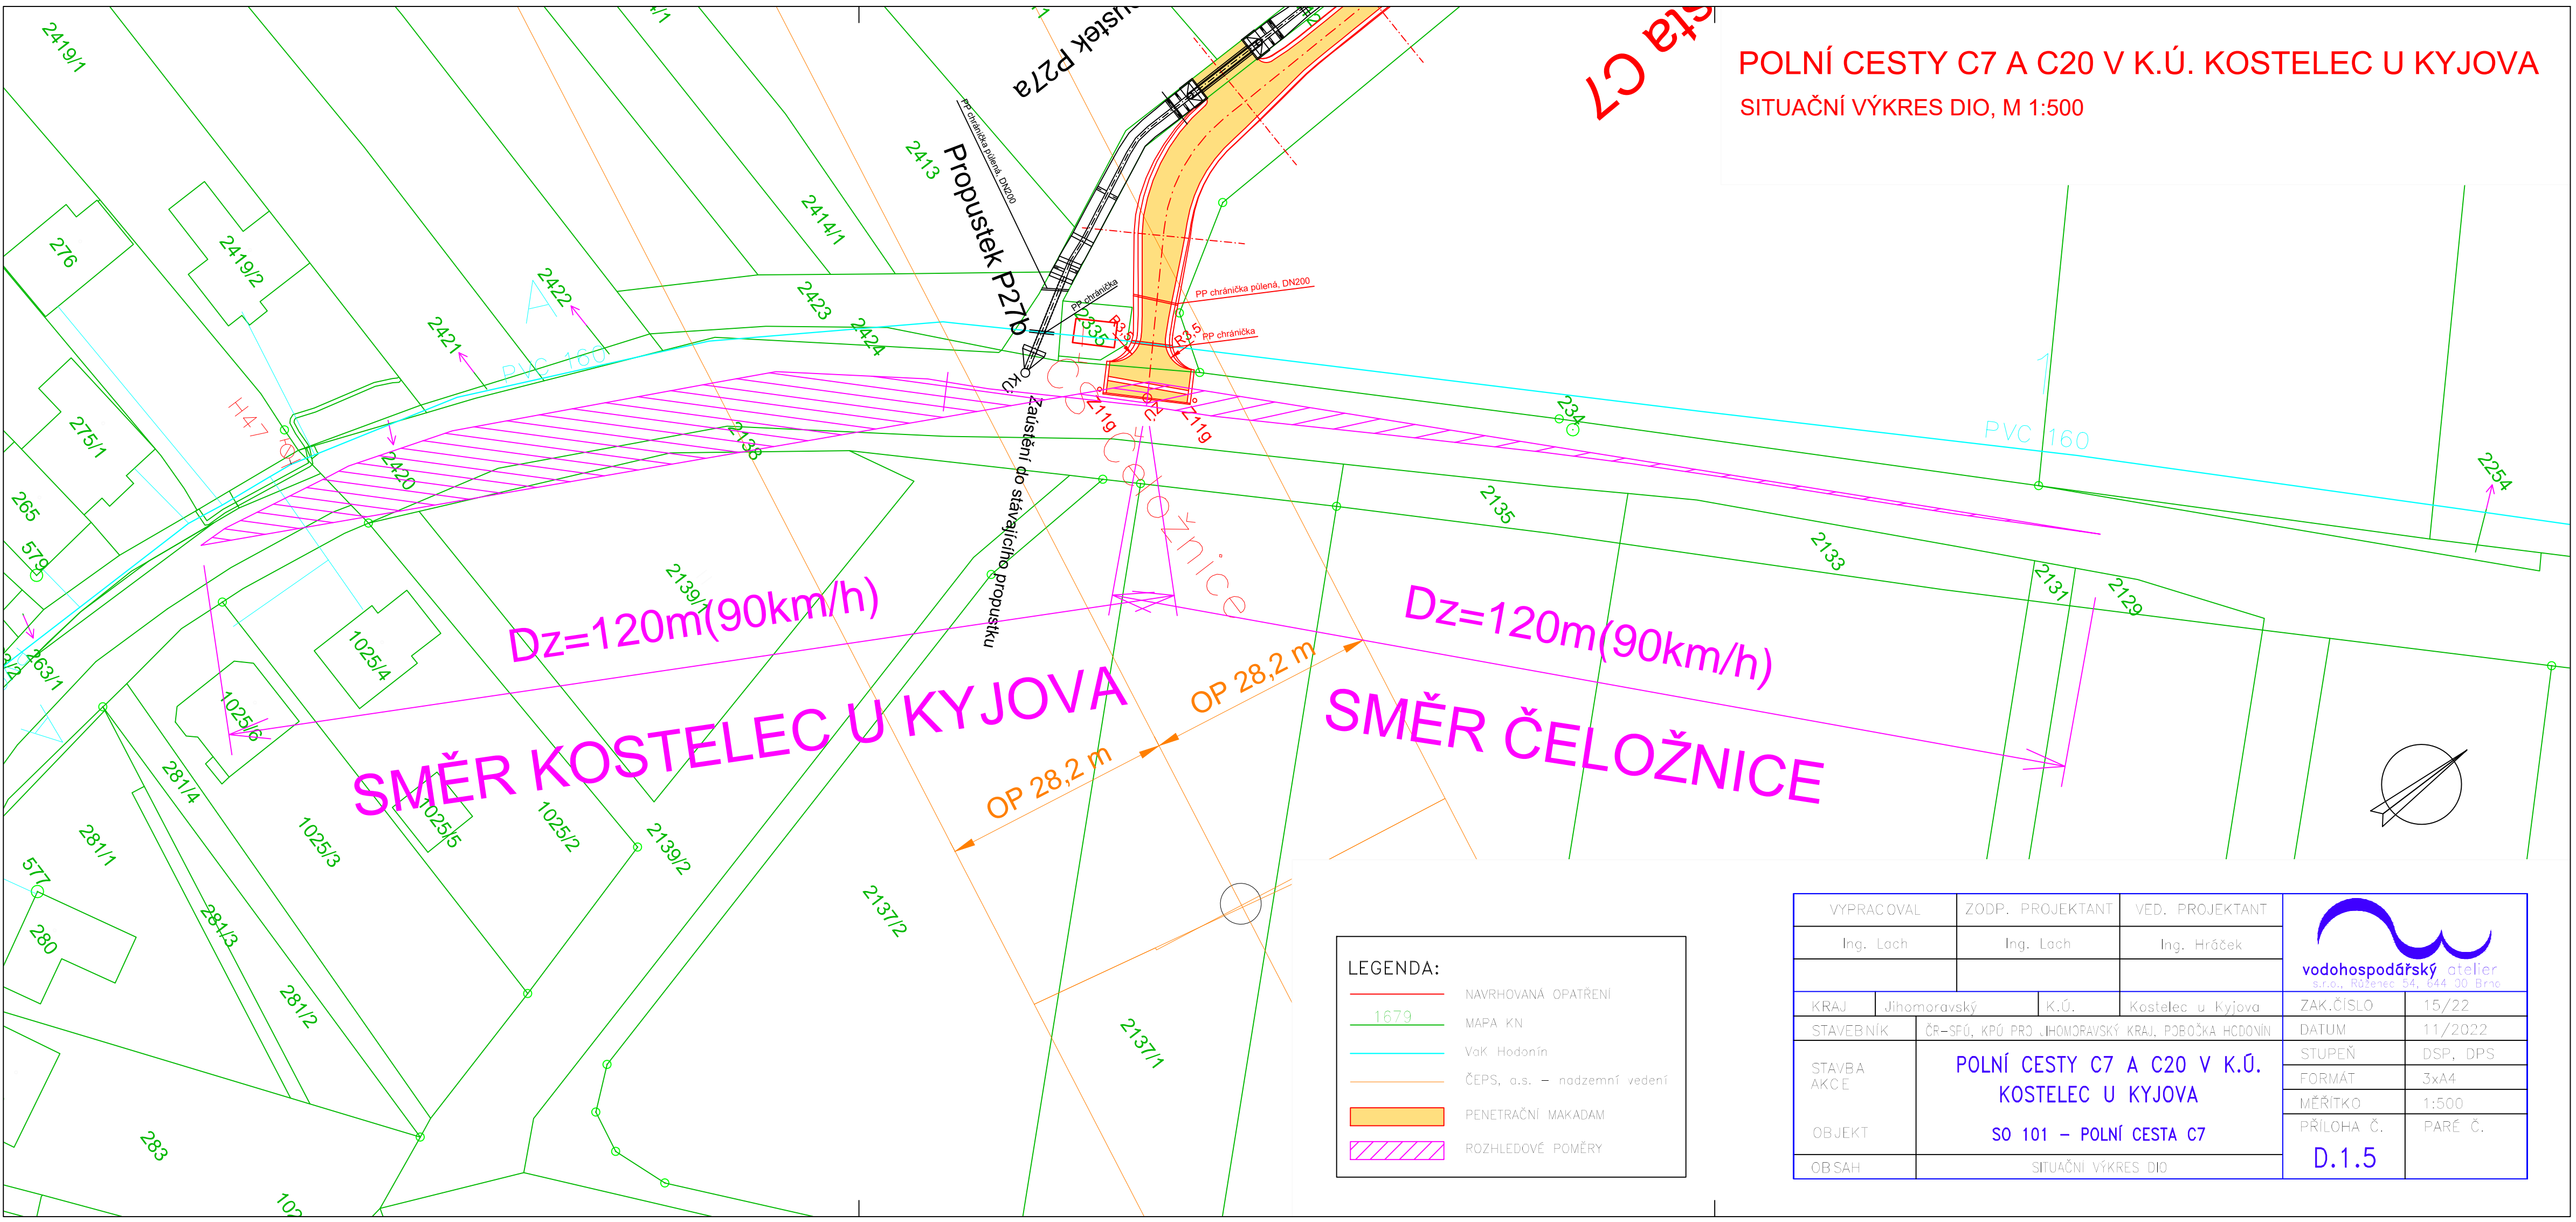

LEGENDA:	
	NAVRHOVANÁ OPATŘENÍ
	MAPA KN
	VaK Hodonín
	ČEPS, a.s. – nadzemní vedení
	PENETRAČNÍ MAKADAM
	ROZHLEDOVÉ POMĚRY

VYPRACOVAL		ZODP. PROJEKTANT		VED. PROJEKTANT		 vodohospodářský atelier s.r.o., Růženec 54, 644 00 Brno	
Ing. Lach		Ing. Lach		Ing. Hráček			
KRAJ	Jihomoravský		K.Ú.	Kostelec u Kyjova		ZAK.ČÍSLO	15/22
STAVEBNÍK		ČR-SFÚ, KPÚ PRO JIHOŘAVSKÝ KRAJ, PŮBOČKA HODONÍN				DATUM	11/2022
STAVBA AKCE		POLNÍ CESTY C7 A C20 V K.Ú. KOSTELEC U KYJOVA				STUPEŇ	DSP, DPS
						FORMÁT	3xA4
OBJEKT		SO 101 – POLNÍ CESTA C7				MĚŘITKO	1:500
						PŘÍLOHA Č.	PARÉ Č.
OBSAH		SITUAČNÍ VÝKRES DIO				D.1.5	