

PARCELNÍ ČÍSLO
DRUH POZEMKU

2334	2367
OSTATNÍ PLOCHA	

PODÉLNÝ PROFIL
M 1:500/100

ZMĚNA PŘÍČNÉHO SKLONU
VOZOVKY


KÓTY NIVELETY

KÓTY TERÉNU

SROVNÁVACÍ ROVINA
STANIČENÍ V KM

STANIČENÍ V M
ČÍSLA PŘÍČNÝCH ŘEZŮ
VZDÁLENOSTI PŘÍČNÝCH ŘEZŮ

SMĚROVÉ POMĚRY

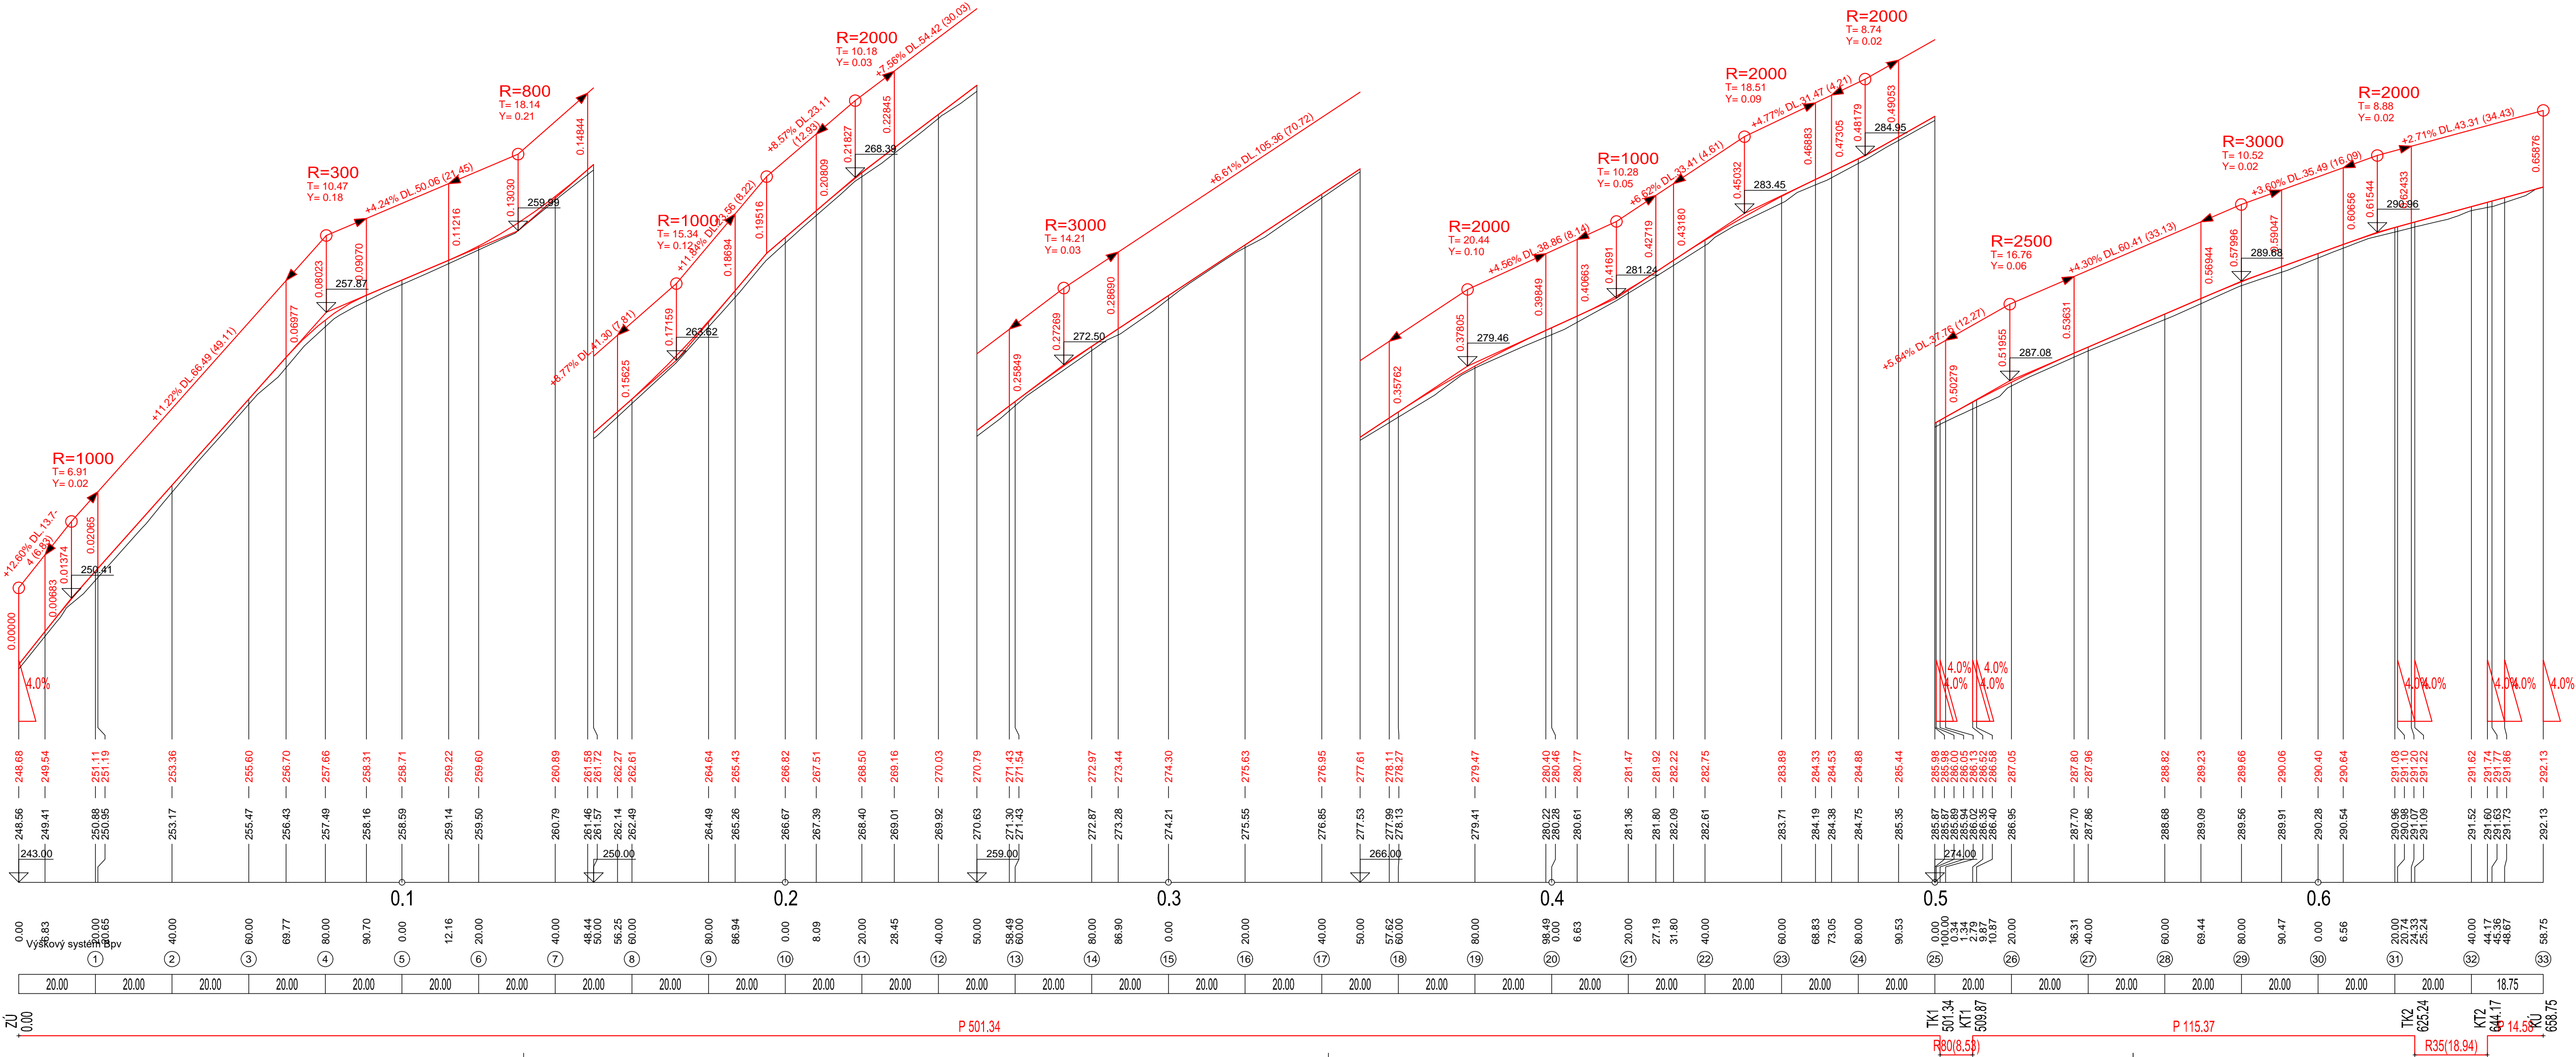

		VED. PROJEKTANT		ZAK.ČÍSLO	
Ing. Lach		Ing. Hráček		15/22	
Ing. Lach		Ing. Lach		11/2022	
Ing. Lach		Ing. Lach		DSP, DPS	
Ing. Lach		Ing. Lach		4x4	
Ing. Lach		Ing. Lach		1:500/100	
Ing. Lach		Ing. Lach		PŘÍLOHA Č.	
Ing. Lach		Ing. Lach		D.2.2	