

KATASTRÁLNÍ ÚZEMÍ
PARCELNÍ ČÍSLO
DRUH POZEMKU

KOSTELEČ U KYJOVA	
2112/1	2334
SILNICE	OSTATNÍ PLOCHA

PODÉLNÝ PROFIL
M 1:500/100

ZMĚNA PŘÍČNÉHO SKLONU
VOZOVKY


KÓTY NIVELETY


KÓTY TERÉNU

SGROVNÁVACÍ ROVINA
STANIČENÍ V KM

STANIČENÍ V M
ČÍSLA PŘÍČNÝCH ŘEZŮ
VZDÁLENOSTI PŘÍČNÝCH ŘEZŮ

SMĚROVÉ POMĚRY

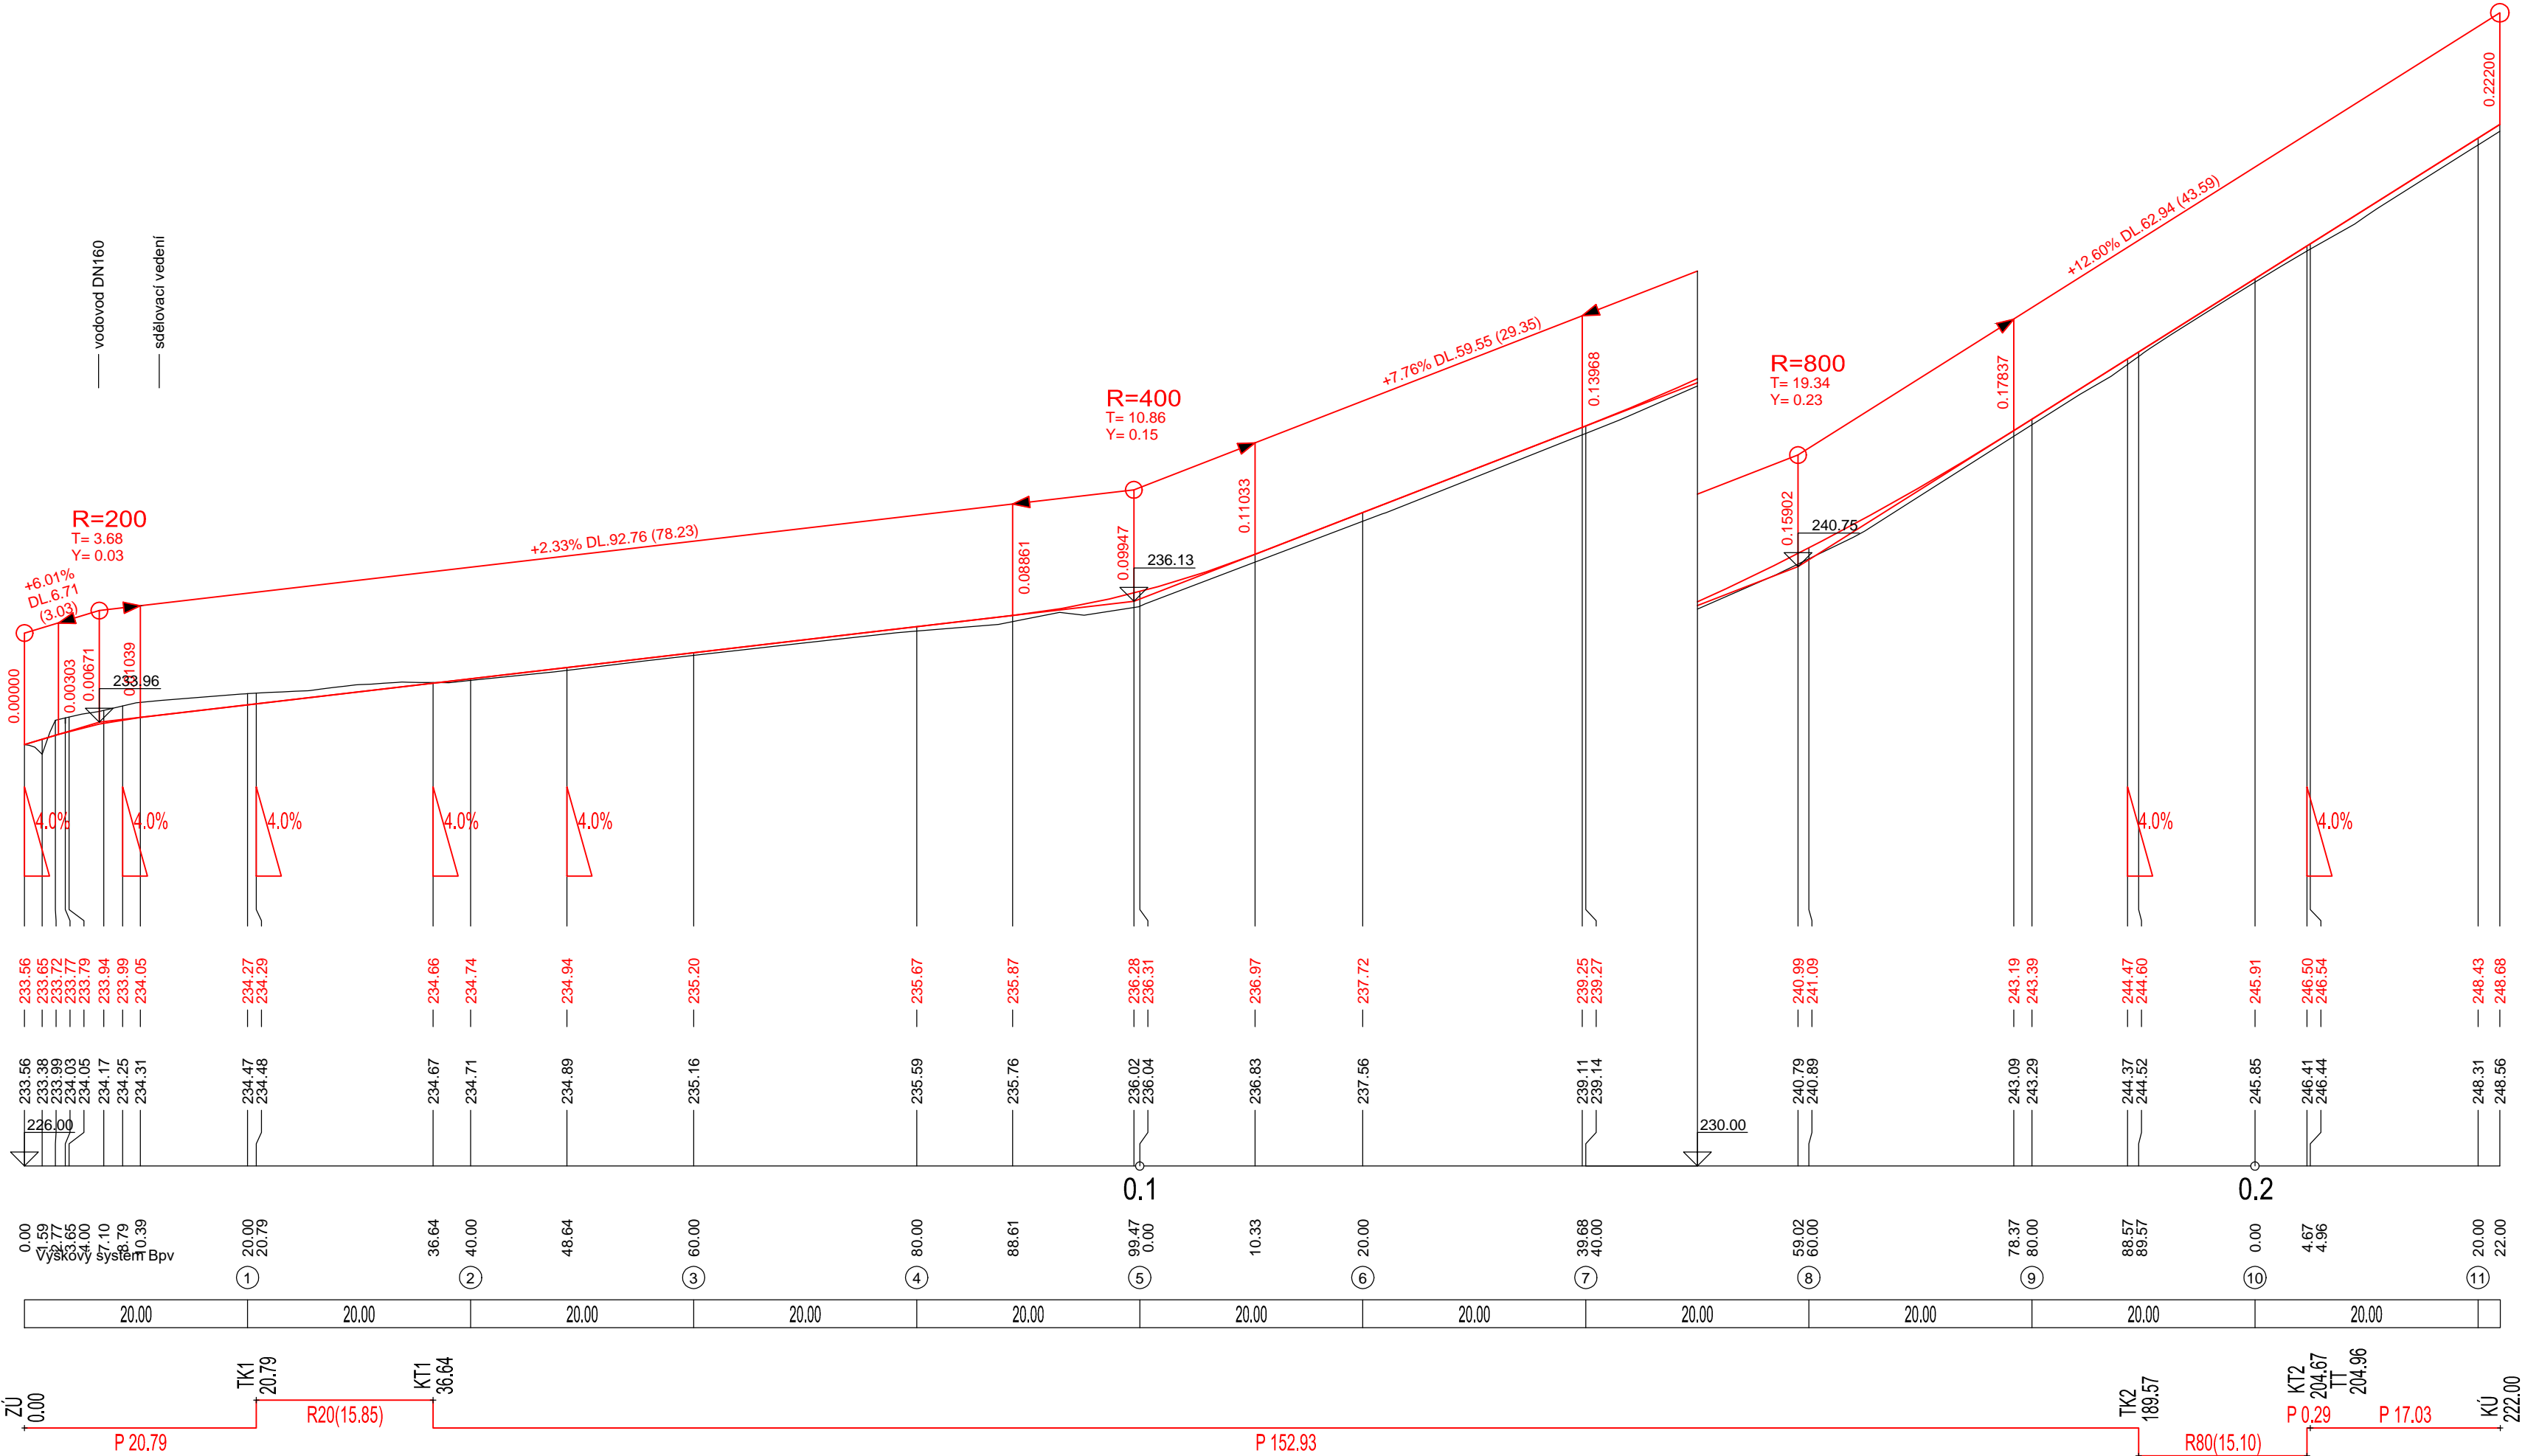

		vodohospodářský ateliér s.r.o., Růženeč 54, 644 00 Brno		ZAK.ČÍSLO	15/22
VED. PROJEKTANT		Ing. Hráček		DATUM	11/2022
ZODP. PROJEKTANT		Ing. Lach		STUPEŇ	DSP, DPS
Ing. Lach				FORMÁT	3x44
				MĚŘÍTKO	1:500/100
				PŘÍLOHA Č.	PAPÉ Č.
				D.1.2	
KRAJ		Jihomoravský	K.Ú.	Kostelec u Kyjova	
STAVEBNÍK		ČR–SPÚ, KPÚ PRO JIHOMORAVSKÝ KRAJ, POBOČKA HODONÍN			
STAVBA AKCE		POLNÍ CESTY C7 A C20 V K.Ú. KOSTELEČ U KYJOVA			
OBJEKT		S0 101 – POLNÍ CESTA C7 V K.Ú. KOSTELEČ U KYJOVA			
OBSAH		PODÉLNÝ PROFIL			