


POLNÍ CESTY C11, ČÁST C23 SE ZP1, C36  
A C37 V K.Ú. KOSTELEC U KYJOVA  
KOORDINAČNÍ SITUAČNÍ VÝKRES  
POLNÍ CESTY C11 M 1:500

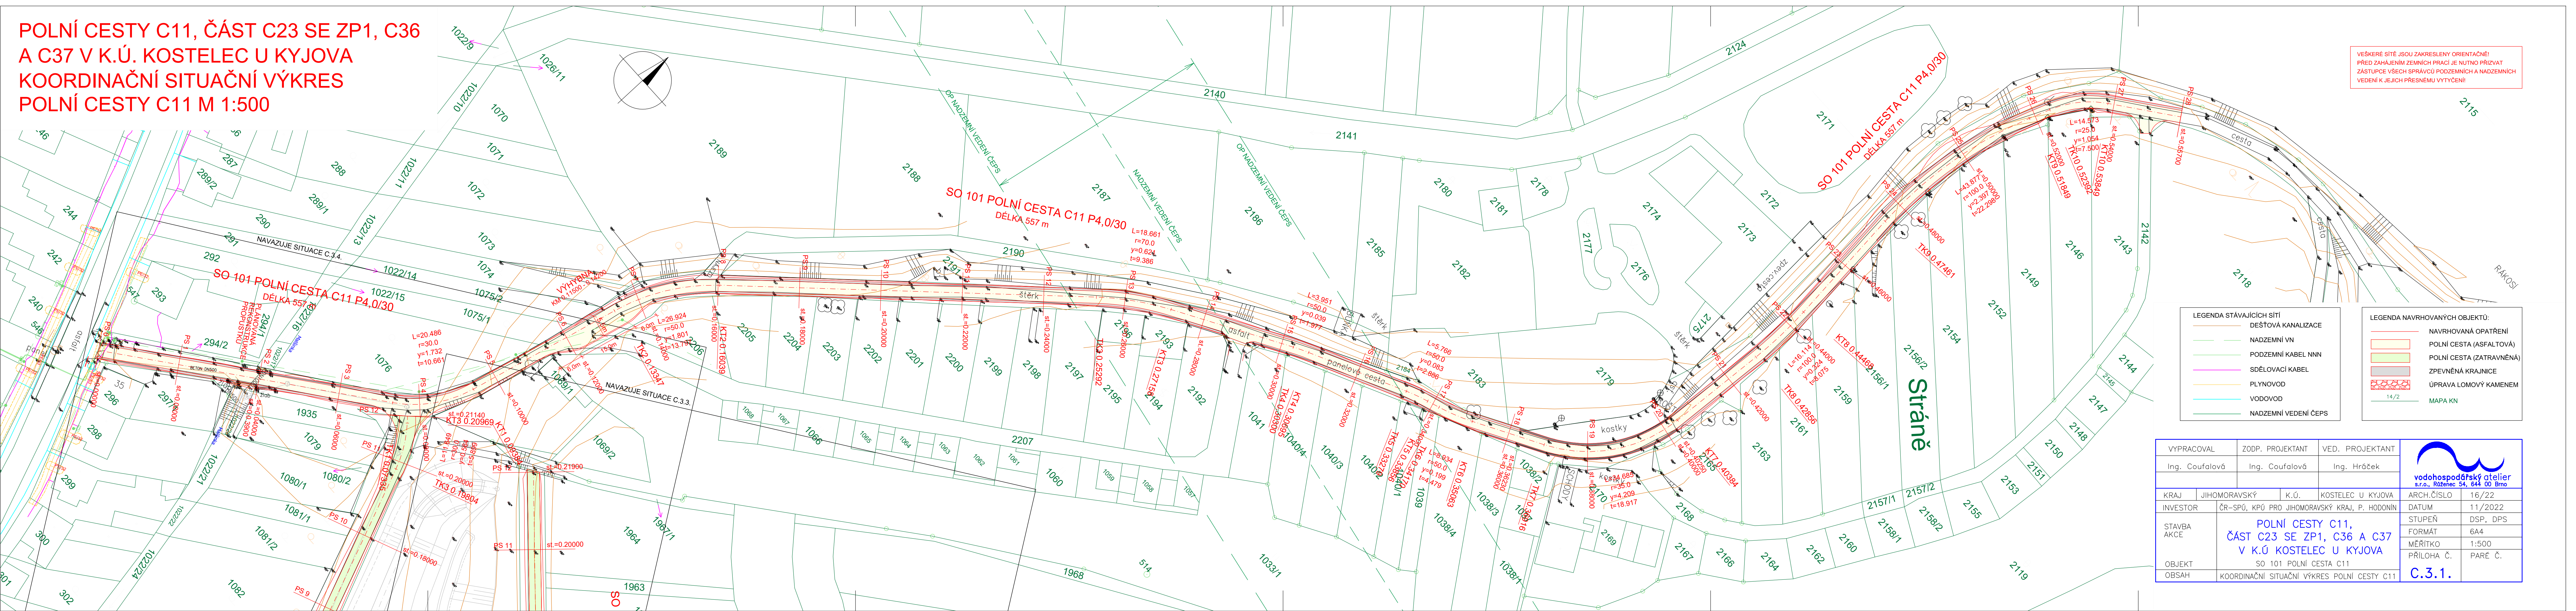


VEŠKERÉ SÍTĚ JSOU ZAKRESLENY ORIENTAČNĚ!  
PŘED ZAHÁJENÍM ZEMNÍCH PRACÍ JE NUTNO PRŮVZAT  
ZÁSTUPCE VŠECH SPRÁVCŮ PODZEMNÍCH A NADZEMNÍCH  
VEDENÍ K JEJICH PŘESNÉMU VYTÝČENÍ!!

LEGENDA STÁVAJÍCÍCH SÍTÍ

- DEŠŤOVÁ KANALIZACE
- NADZEMNÍ VN
- PODZEMNÍ KABEL NNN
- SDĚLOVACÍ KABEL
- VODOVOD
- NADZEMNÍ VEDENÍ ČEPS

LEGENDA NAVRHOVANÝCH OBJEKTŮ:

- NAVRHOVANÁ OPATŘENÍ
- POLNÍ CESTA (ASFALTOVÁ)
- POLNÍ CESTA (ZATRAVNĚNÁ)
- ZPEVNĚNÁ KRAJNICE
- ÚPRAVA LOMOVÝ KAMENEM
- MAPA KN

VYPRACOVAL		ZODP. PROJEKTANT		VED. PROJEKTANT		 vodohospodářský atelier s.r.o., Rženeč 54, 644 00 Brno	
Ing. Coufalová		Ing. Coufalová		Ing. Hráček			
KRAJ	JIHOMORAVSKÝ		K.Ú.	KOSTELEC U KYJOVA		ARCH.ČÍSLO	16/22
INVESTOR	ČR-SPŮ, KPŮ PRO JIHOOMORAVSKÝ KRAJ, P. HODONÍN					DATUM	11/2022
STAVBA AKCE	POLNÍ CESTY C11, ČÁST C23 SE ZP1, C36 A C37 V K.Ú. KOSTELEC U KYJOVA					STUPEŇ	DSP, DPS
						FORMÁT	6A4
OBJEKT	SO 101 POLNÍ CESTA C11					MĚŘÍTKO	1:500
OBSAH	KOORDINAČNÍ SITUAČNÍ VÝKRES POLNÍ CESTY C11					PŘÍLOHA Č.	PARÉ Č.
						C.3.1.	