



POLNÍ CESTY C11, ČÁST C23 SE ZP1, C36  
A C37 V K.Ú. KOSTELEČEK U KYJOVA  
KOORDINAČNÍ SITUAČNÍ VÝKRES  
POLNÍ CESTY C37 M 1:500

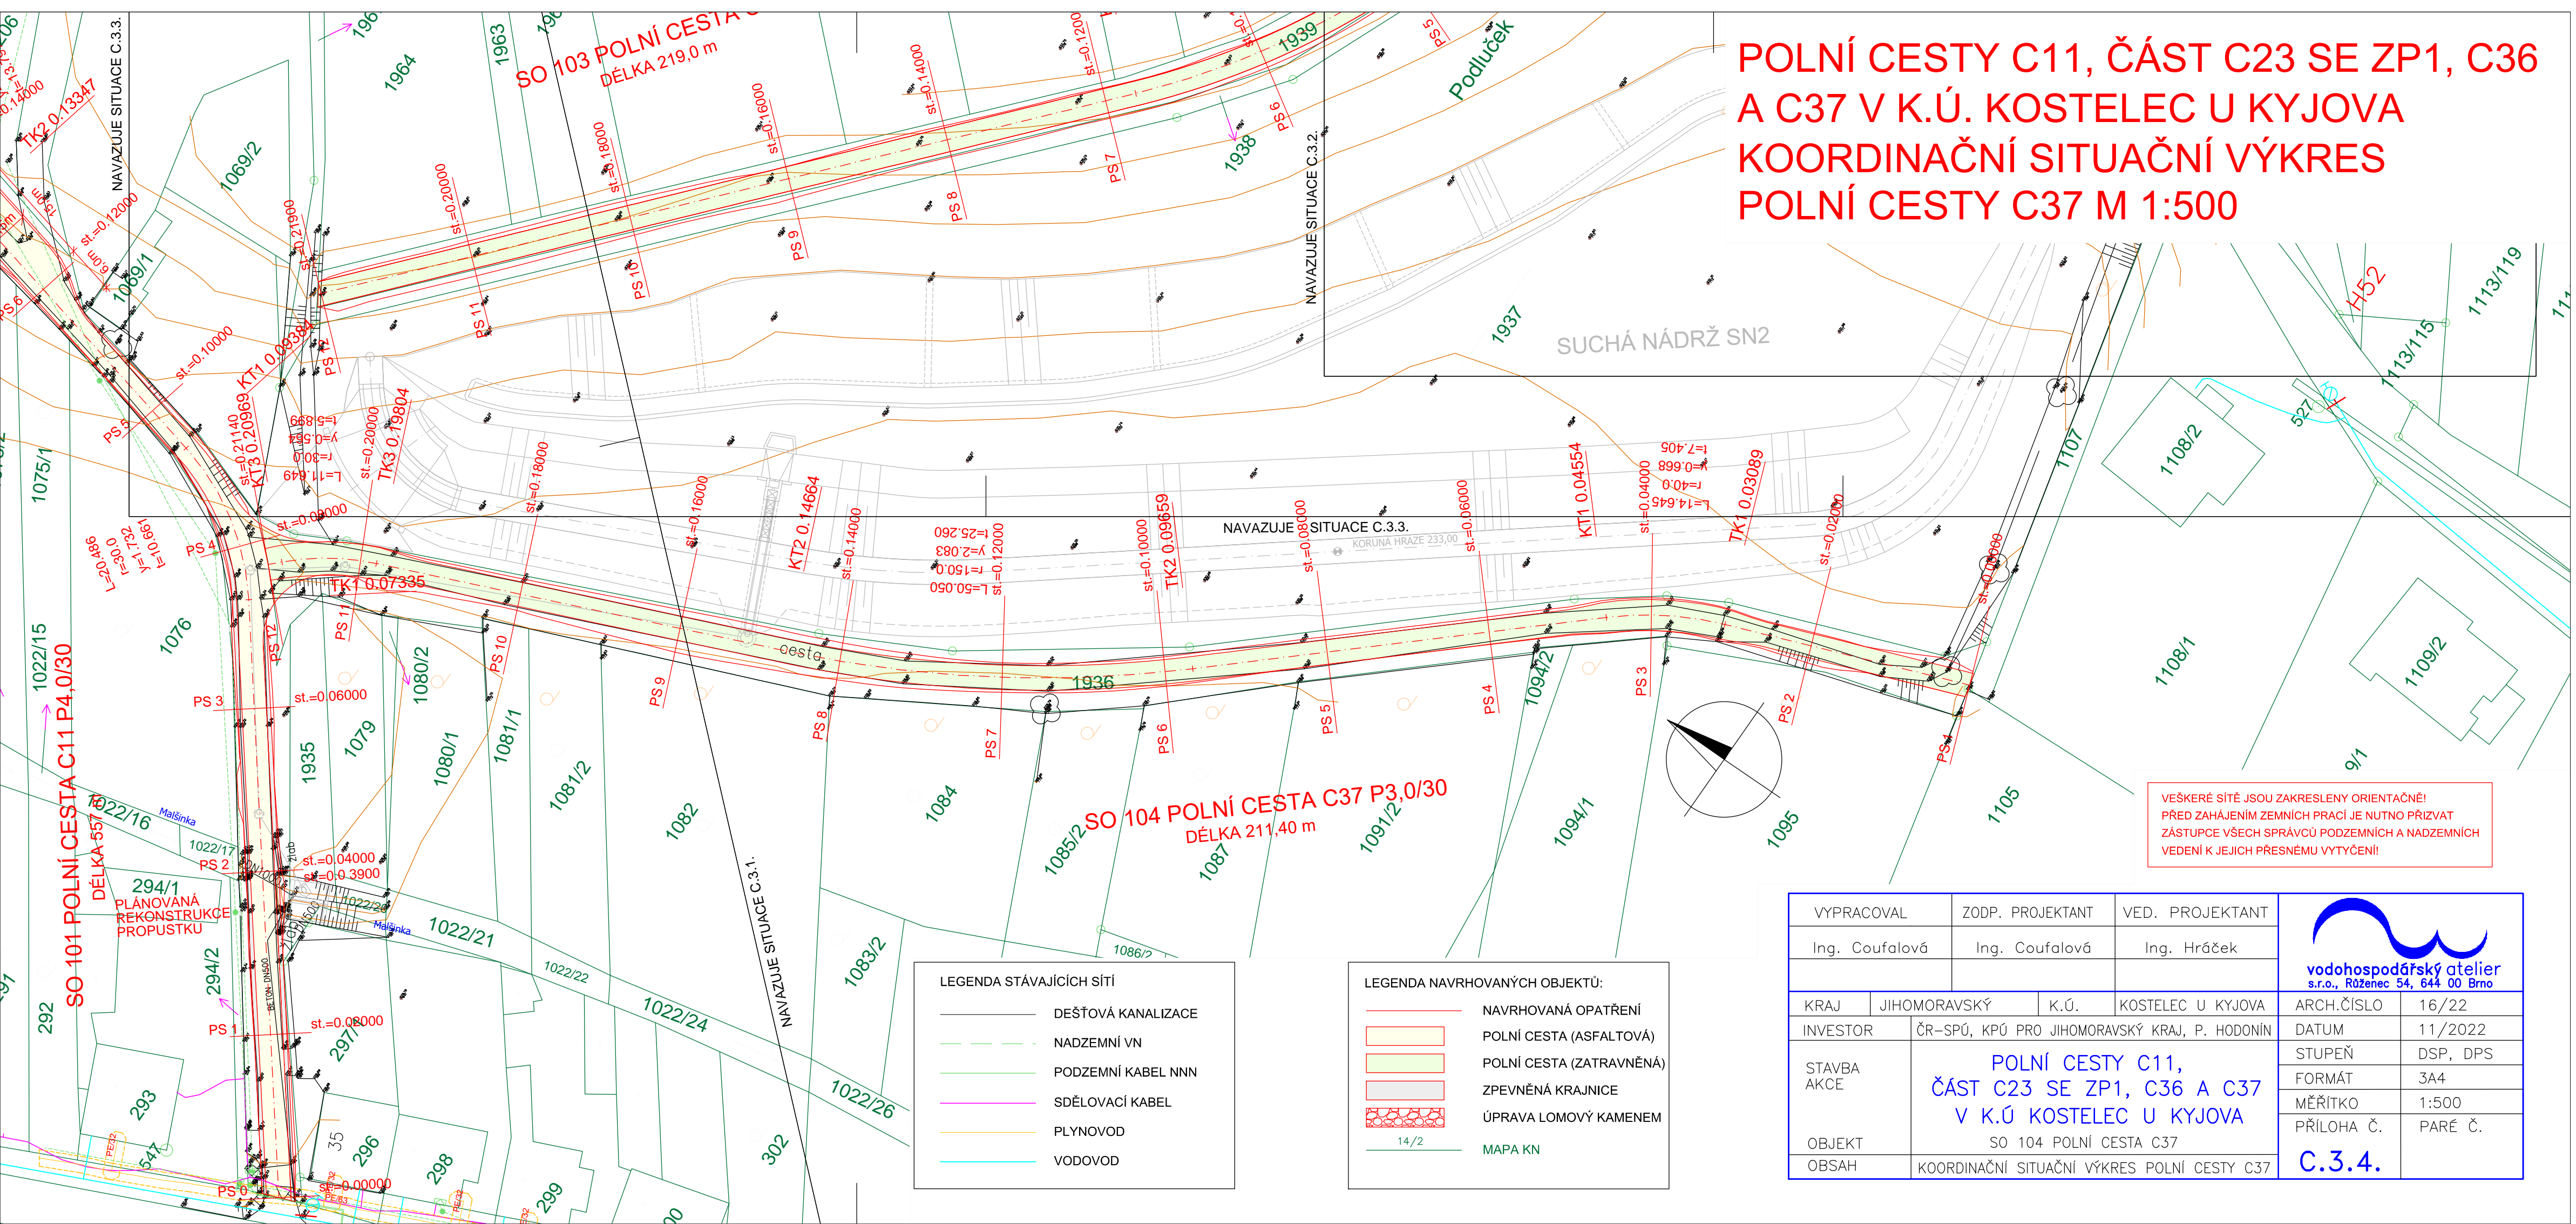

VYPRACOVAL		ZODP. PROJEKTANT		VED. PROJEKTANT		 vodohospodářský atelier s.r.o., Růženeč 54, 644 00 Brno	
Ing. Coufalová		Ing. Coufalová		Ing. Hráček			
KRAJ	JIHOMORAVSKÝ		K.Ú.	KOSTELEC U KYJOVA		ARCH.ČÍSLO	16/22
INVESTOR		ČR–SPÚ, KPÚ PRO JIHOMORAVSKÝ KRAJ, P. HODONÍN				DATUM	11/2022
STAVBA AKCE		POLNÍ CESTY C11, ČÁST C23 SE ZP1, C36 A C37 V K.Ú KOSTELEC U KYJOVA SO 104 POLNÍ CESTA C37				STUPEŇ	DSP, DPS
						FORMÁT	3A4
						MĚŘÍTKO	1:500
OBJEKT						PŘÍLOHA Č.	PARÉ Č.
OBSAH		KOORDINAČNÍ SITUAČNÍ VÝKRES POLNÍ CESTY C37				C.3.4.	