

ČÍSLO PARCELY
DRUH POZEMKU

1936
OSTATNÍ PLOCHA

PODÉLNÝ PROFIL
CESTA C37
M 1:500/100

ZMĚNA PŘÍČNÉHO SKLONU
VOZOVKY


KÓTY NIVELETY


KÓTY TERÉNU

SGROVNÁVACÍ ROVINA
STANIČENÍ V KM

STANIČENÍ V M
ČÍSLA PŘÍČNÝCH ŘEZŮ
VZDÁLENOSTI PŘÍČNÝCH ŘEZŮ

SMĚROVÉ POMĚRY

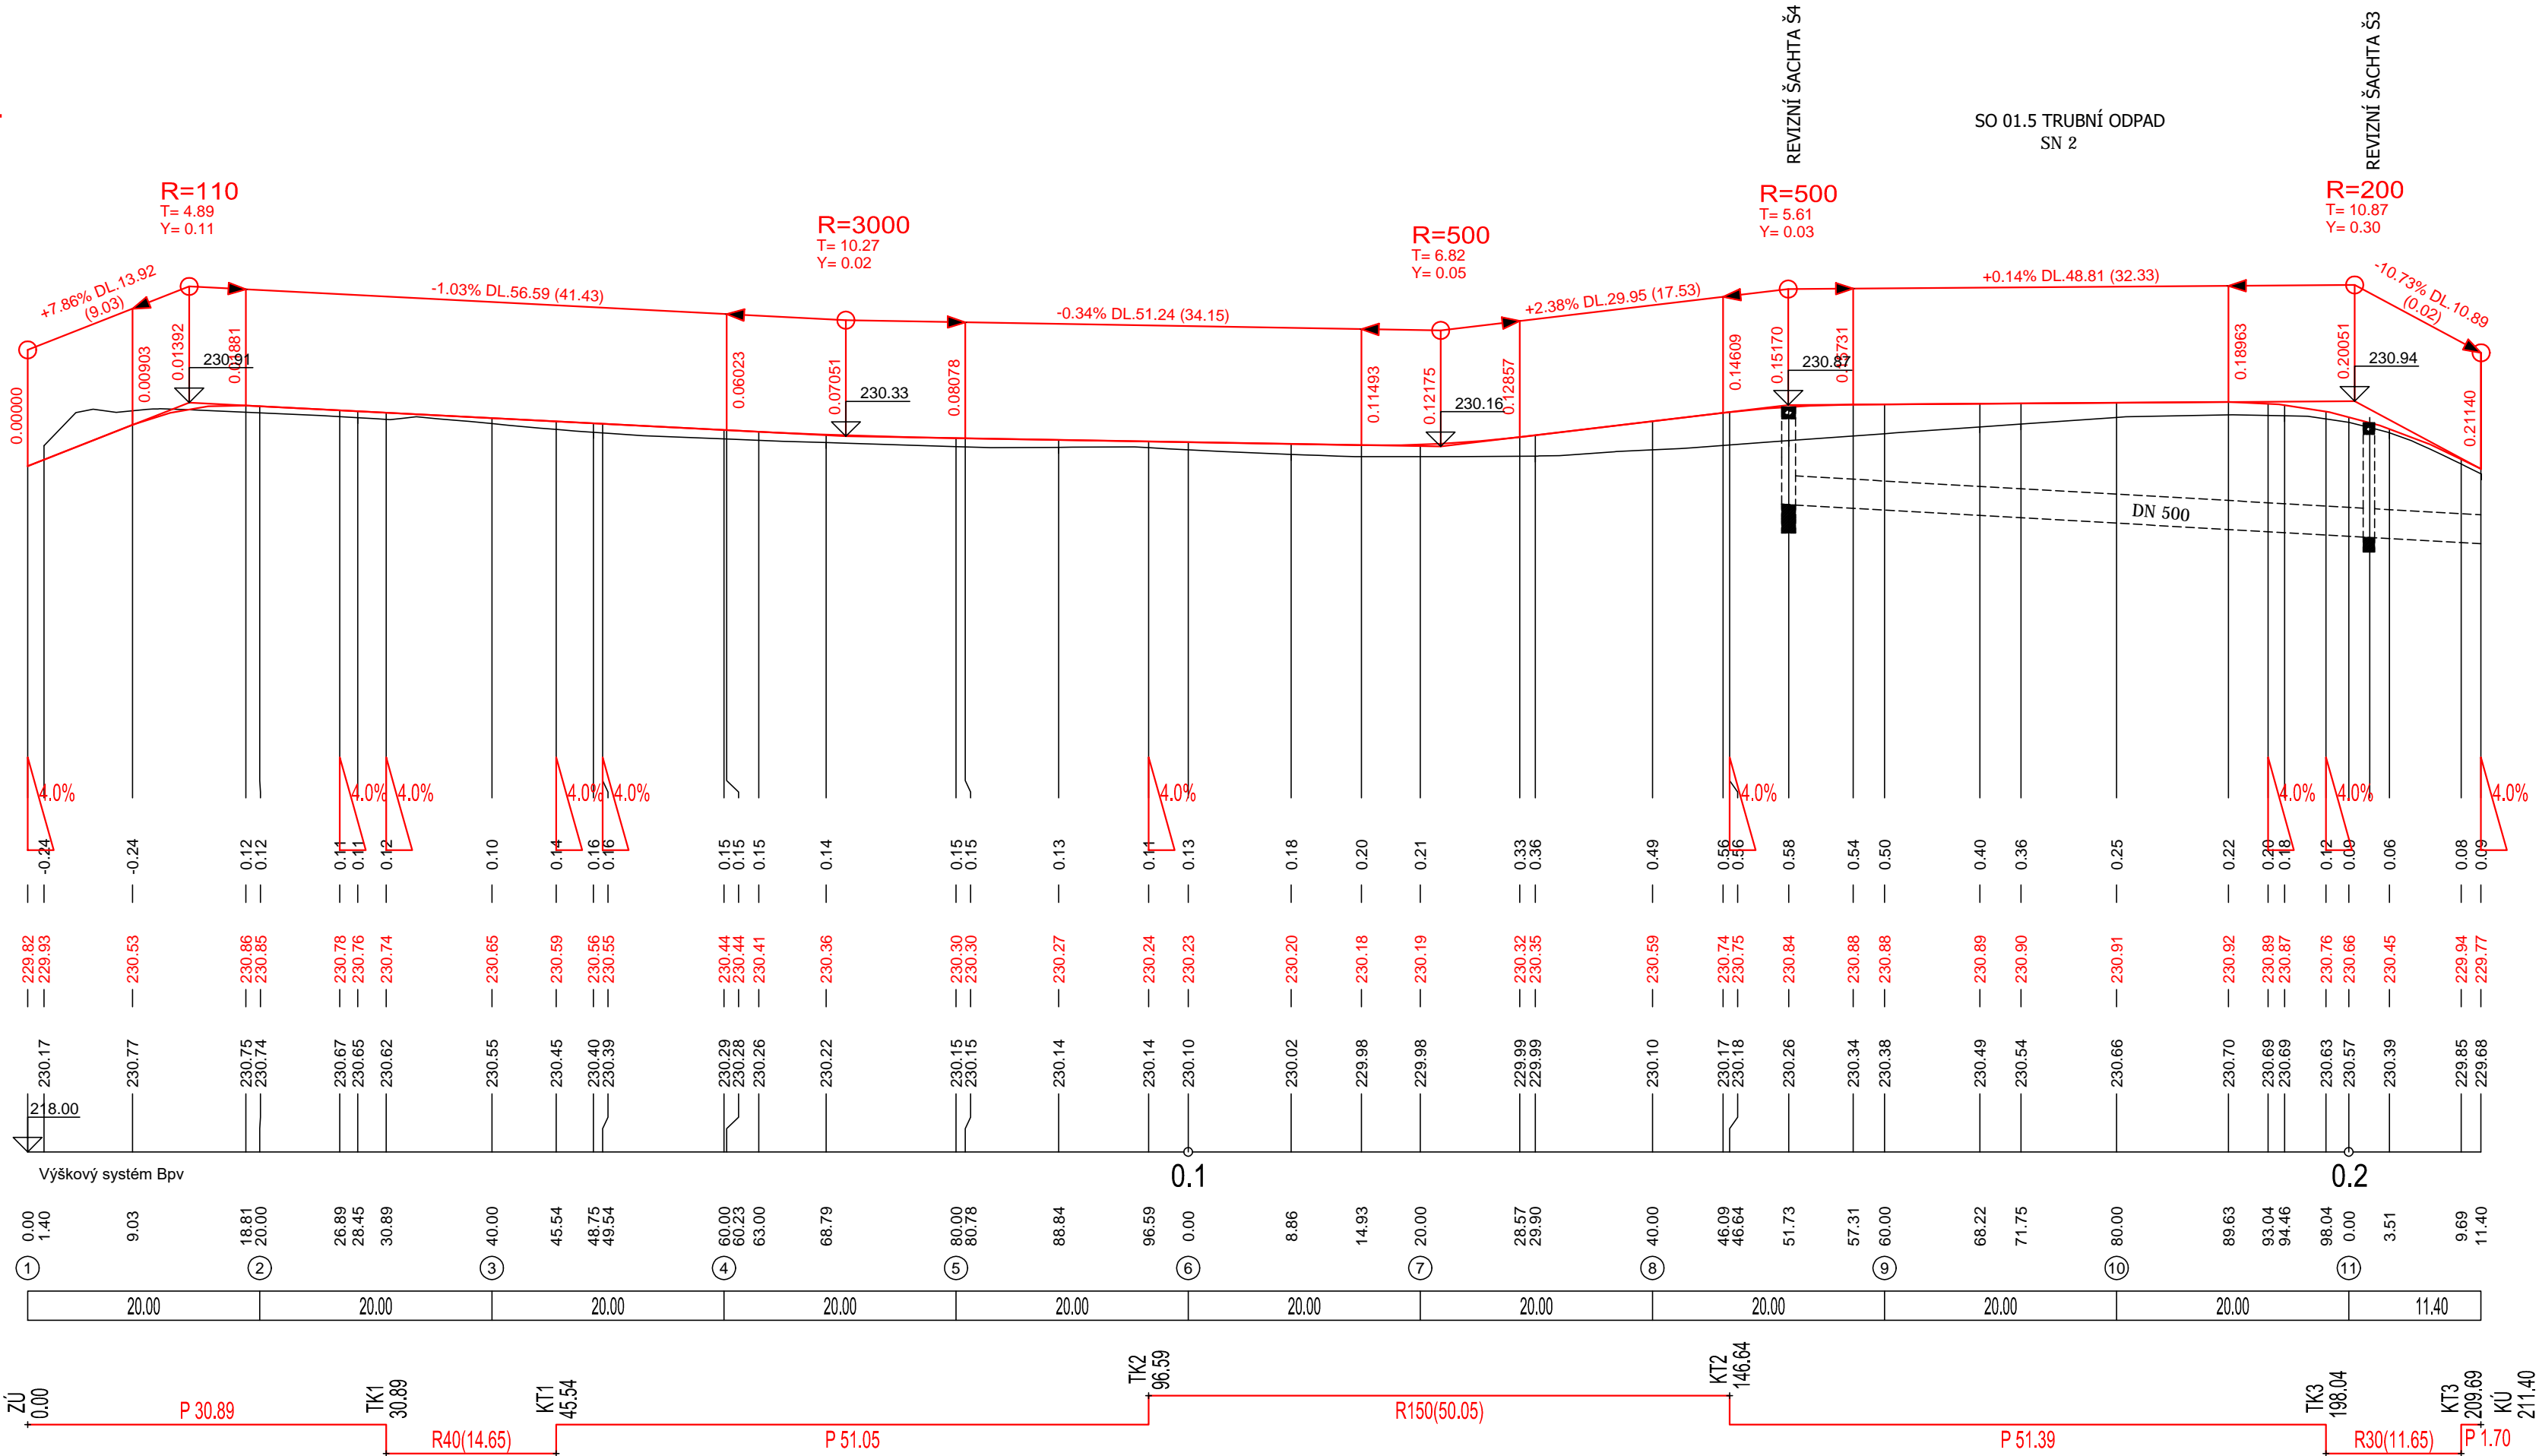

VYPRACOVAL		ZODP. PROJEKTANT	VED. PROJEKTANT	 vodohospodářský ateliér s.r.o., Růženeč 54, 644 00 Brno	ARCH.ČÍSLO	16/22
Ing. Coufalová			Ing. Coufalová		DATUM	11/2022
			Ing. Hráček		STUPEŇ	DSP, DPS
KRAJ	JIHOMORAVSKÝ		K.Ú.	KOSTELEČ U KYJOVA	FORMÁT	3A4
INVESTOR	ČR–SPÚ, KPÚ PRO JIHOMORAVSKÝ KRAJ, P. HODONÍN			POLNÍ CESTY C11, ČÁST C23 SE ZP1, C36 A C37 V K.Ú KOSTELEČ U KYJOVA	MĚŘÍTKO	1:500/100
STAVBA AKCE					PŘÍLOHA Č.	PARÉ Č.
OBJEKT	SO 104 POLNÍ CESTA C37				D.4.2.	
OBSAH	PODÉLNÝ PROFIL					