KATASTRY KOTEL

DRUH POVRCHU LOUKA

LEGENDA TYPŮ ČAR

PŮVODNÍ TERÉN

UPRAVENÝ TERÉN

MĚŘÍTKA 1:100/100

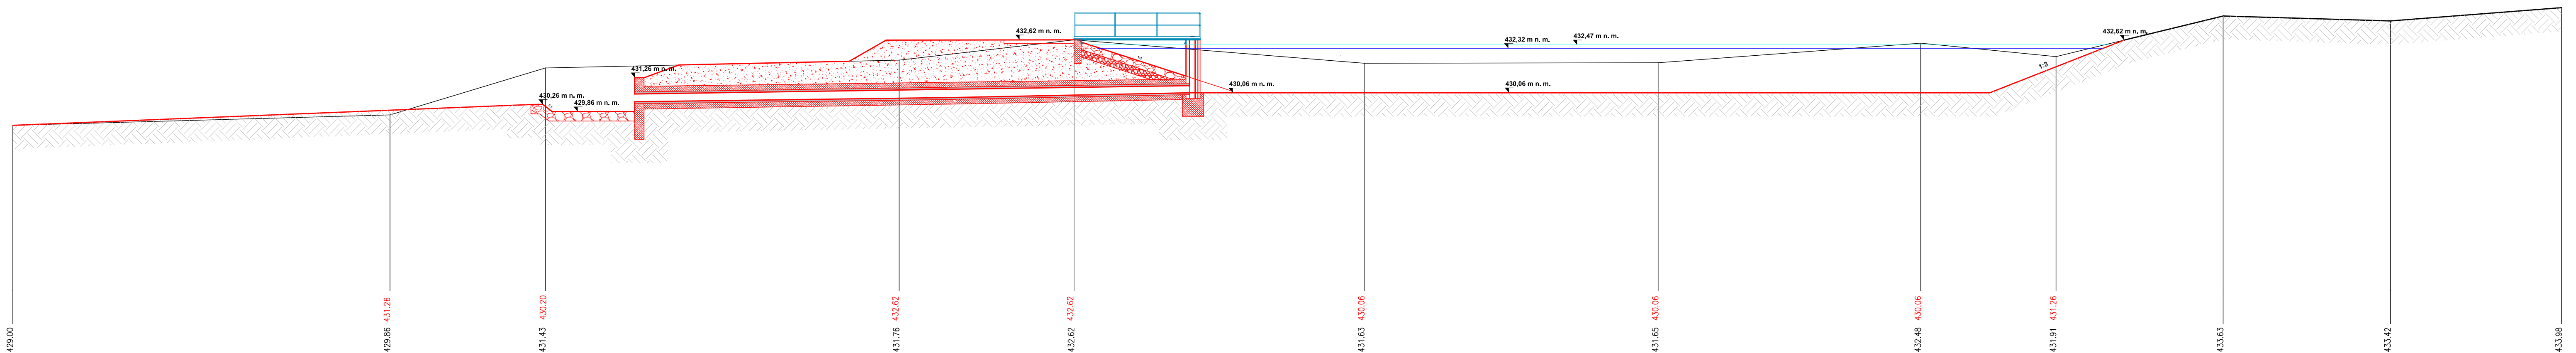

KÓTA UPRAVENÉHO TERÉNU		431.26	430.20	432.62	432.62	430.06	430.06	430.06	431.26			
KÓTA PŮVODNÍHO TERÉNU	429.00	429.86	431.43	431.76	432.62	431.63	431.65	432.48	431.91	433.63	433.42	433.98
SROVNÁVACÍ ROVINA	419.00											
STANIČENÍ [km/m]		16.00	22.59	37.60	45.02	57.33	69.80	80.94	86.68	93.77	0.87	8.13
	0.0										0.1	
SKLON[promile]–DÉLKA[m]												

POZN:

HRANICE ZÁBORU POZEMKU JE MIMO VÝKRESOVOU ČÁST

revize	datum	změna

zodpovědný projektant:	vedoucí projektant:	vypracoval:	kontroloval:
[redacted]	[redacted]	[redacted]	

ZAKÁZKA:

KOMPLEXNÍ POZEMKOVÁ ÚPRAVA
V K.Ú. KOTEL

OBSAH:

PODÉLNÝ ŘEZ VODNÍM DÍLEM MVN1

formát A4:	6
stupeň:	KPÚ
datum:	05/2020
měřítko:	1:100
arch. č.:	46/2017

09

paré

[redacted]

OBJEDNATEL: **STÁTNÍ POZEMKOVÝ ÚŘAD**
KPÚ PRO LIBERECKÝ KRAJ

ZHOTOVITEL: **VODOPLAN s.r.o., Sokolovská 41, 323 00 Plzeň** **www.vodoplan.cz**
společnost zapsána v OŘ Krajským soudem v Plzni, oddíl C, vložka 29314