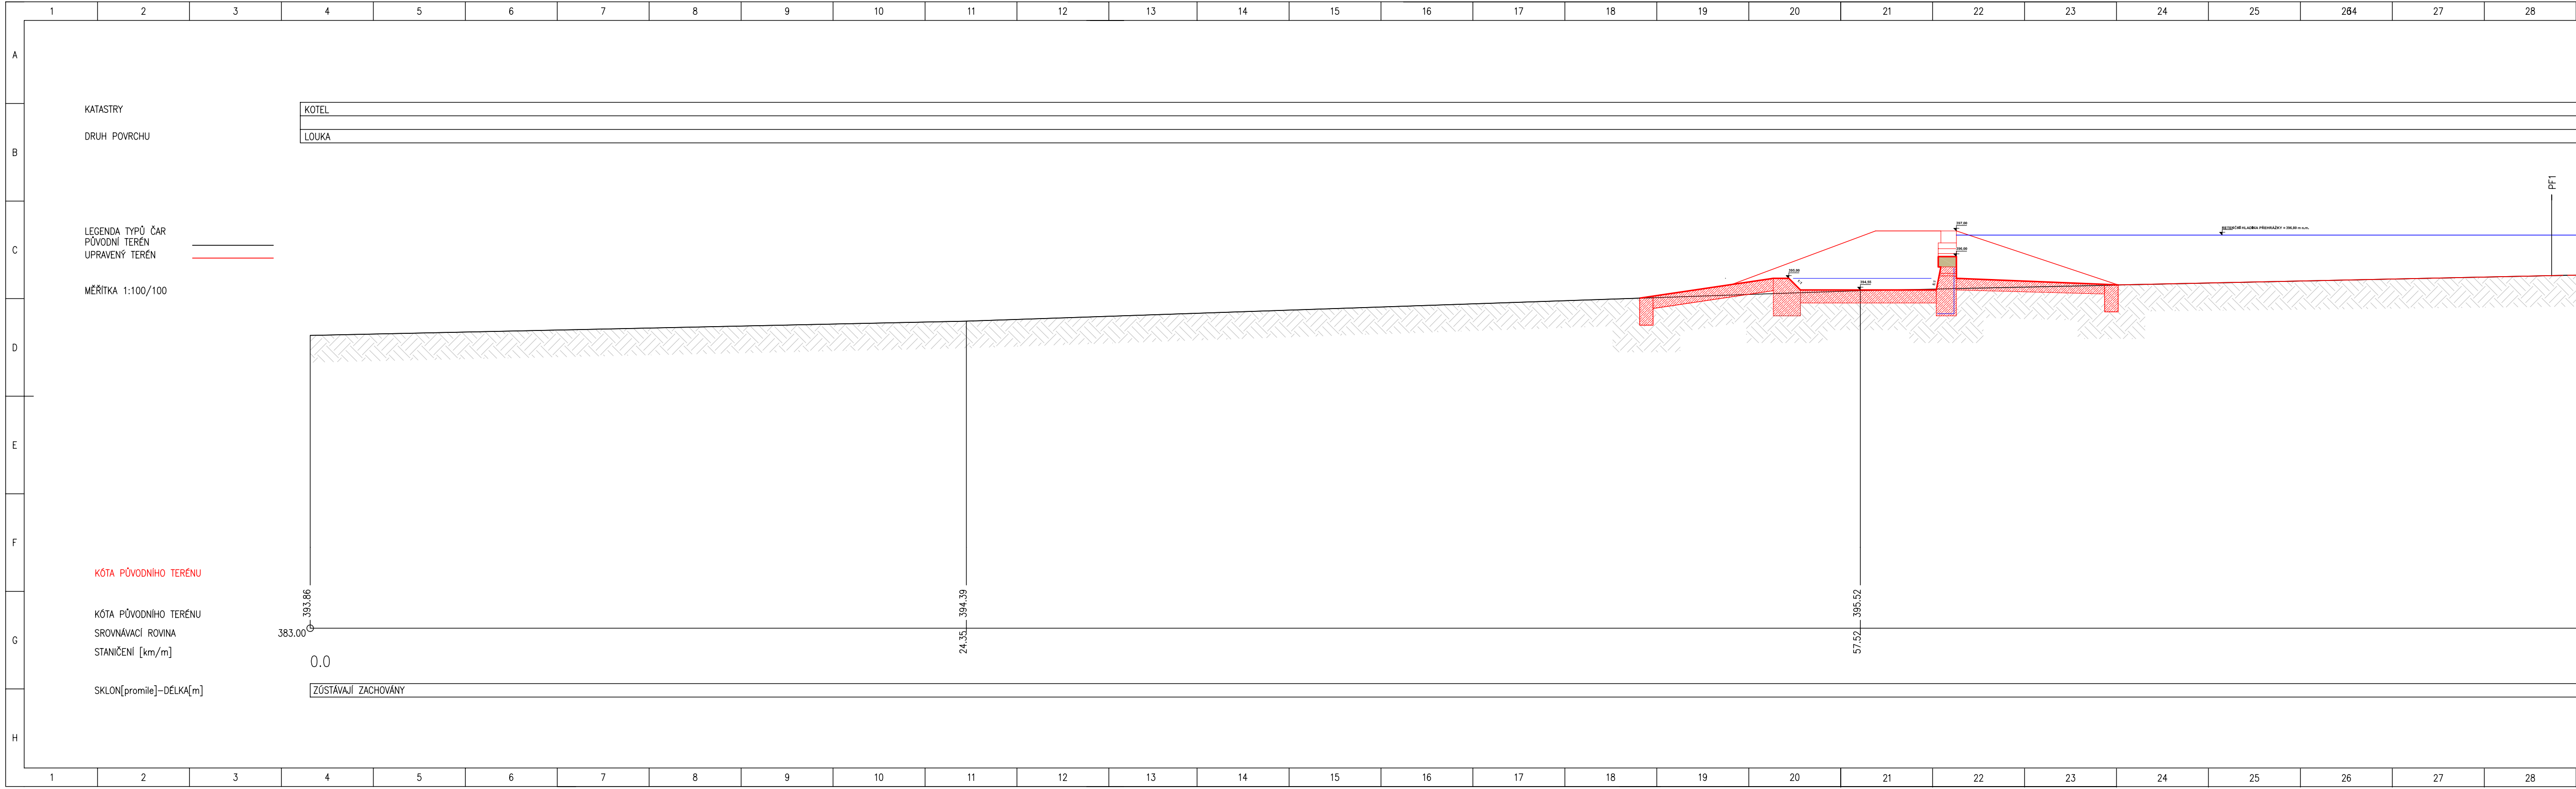
KATASTRY
KOTEL
DRUH POVRCHU
LOUKA
LEGENDA TYPŮ ČAR
PŮVODNÍ TERÉN
UPRAVENÝ TERÉN
MĚŘÍTKA 1:100/100
RETENČNÍ HLADINA PŘEHRÁŽKY = 396,80 m n.m.
397,00
396,00
395,00
394,55
1:1
5:1
PF1
KÓTA PŮVODNÍHO TERÉNU
KÓTA PŮVODNÍHO TERÉNU
SROVNÁVACÍ ROVINA
STANIČENÍ [km/m]
SKLON[promile]–DÉLKA[m]
383.00
393.86
394.39
395.52
0.0
24.35
57.52
ZŮSTÁVAJÍ ZACHOVÁNY

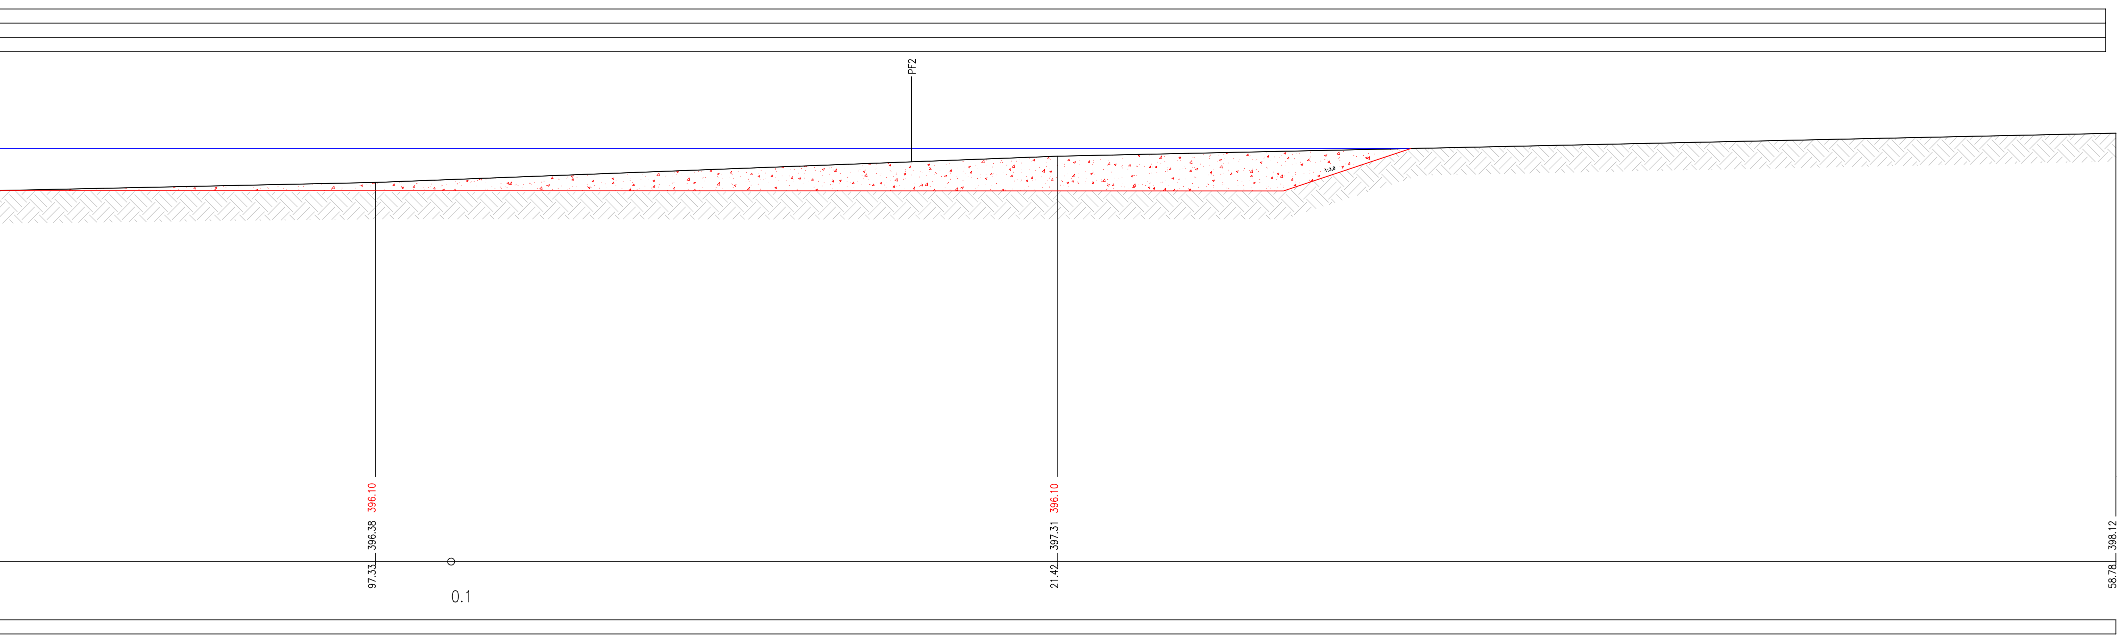
PF2
97.33
396.38
396.10
0.1
21.42
397.31
396.10
58.78
398.12
1:3

POZN:

HRANICE ZÁBORU POZEMKU JE MIMO VÝKRESOVOU ČÁST

revize	datum	změna

zodpovědný projektant: [redacted]	vedoucí projektant:	vypracoval:	kontroloval:	
ZAKÁZKA: **KOMPLEXNÍ POZEMKOVÁ ÚPRAVA V K.Ú. KOTEL**		**formát A4:**	**11**	20 **paré**
		stupeň:	**KPÚ**	
OBSAH: **PODÉLNÝ ŘEZ PŘEHRÁŽKOU OH1**		**datum:**	**08/2020**	[redacted]
		měřítko:	**1:100**	
OBJEDNATEL:	**STÁTNÍ POZEMKOVÝ ÚŘAD** KPÚ PRO LIBERECKÝ KRAJ	**arch. č.:**	**46/2017**	
ZHOTOVITEL:	**VODOPLAN s.r.o., Sokolovská 41, 323 00 Plzeň** společnost zapsána v OŘ Krajským soudem v Plzni, oddíl C, vložka 29314	**www.vodoplan.cz**		