



PD PRO REALIZACI SZ V OKRESE PROSTĚJOV
POLNÍ CESTY A LINIOVÁ ZELENĚ V K.Ú. SUCHDOL U KONICE - I. ETAPA
SO 01 - 105 HLAVNÍ POLNÍ CESTA HC11
VYTÝČOVACÍ VÝKRES 1:1000

POZN.:

PODÉLNÝ A PŘÍČNÝ SKLON ZPEVNĚNÝCH PLOCH KOPÍRUJE STÁVAJÍCÍ TERÉN. SMĚROVÉ A VÝŠKOVÉ VEDENÍ TRASY PROVĚST PLYNULÝMI KŘÍVKAMI. CELKOVÝ SKLON POWRCHU MUSÍ BÝT PO CELÉ PLOŠE min. 0,5% PO CELÉ TRASE Z DŮVODU BEZPEČNĚHO ODVODNĚNÍ.

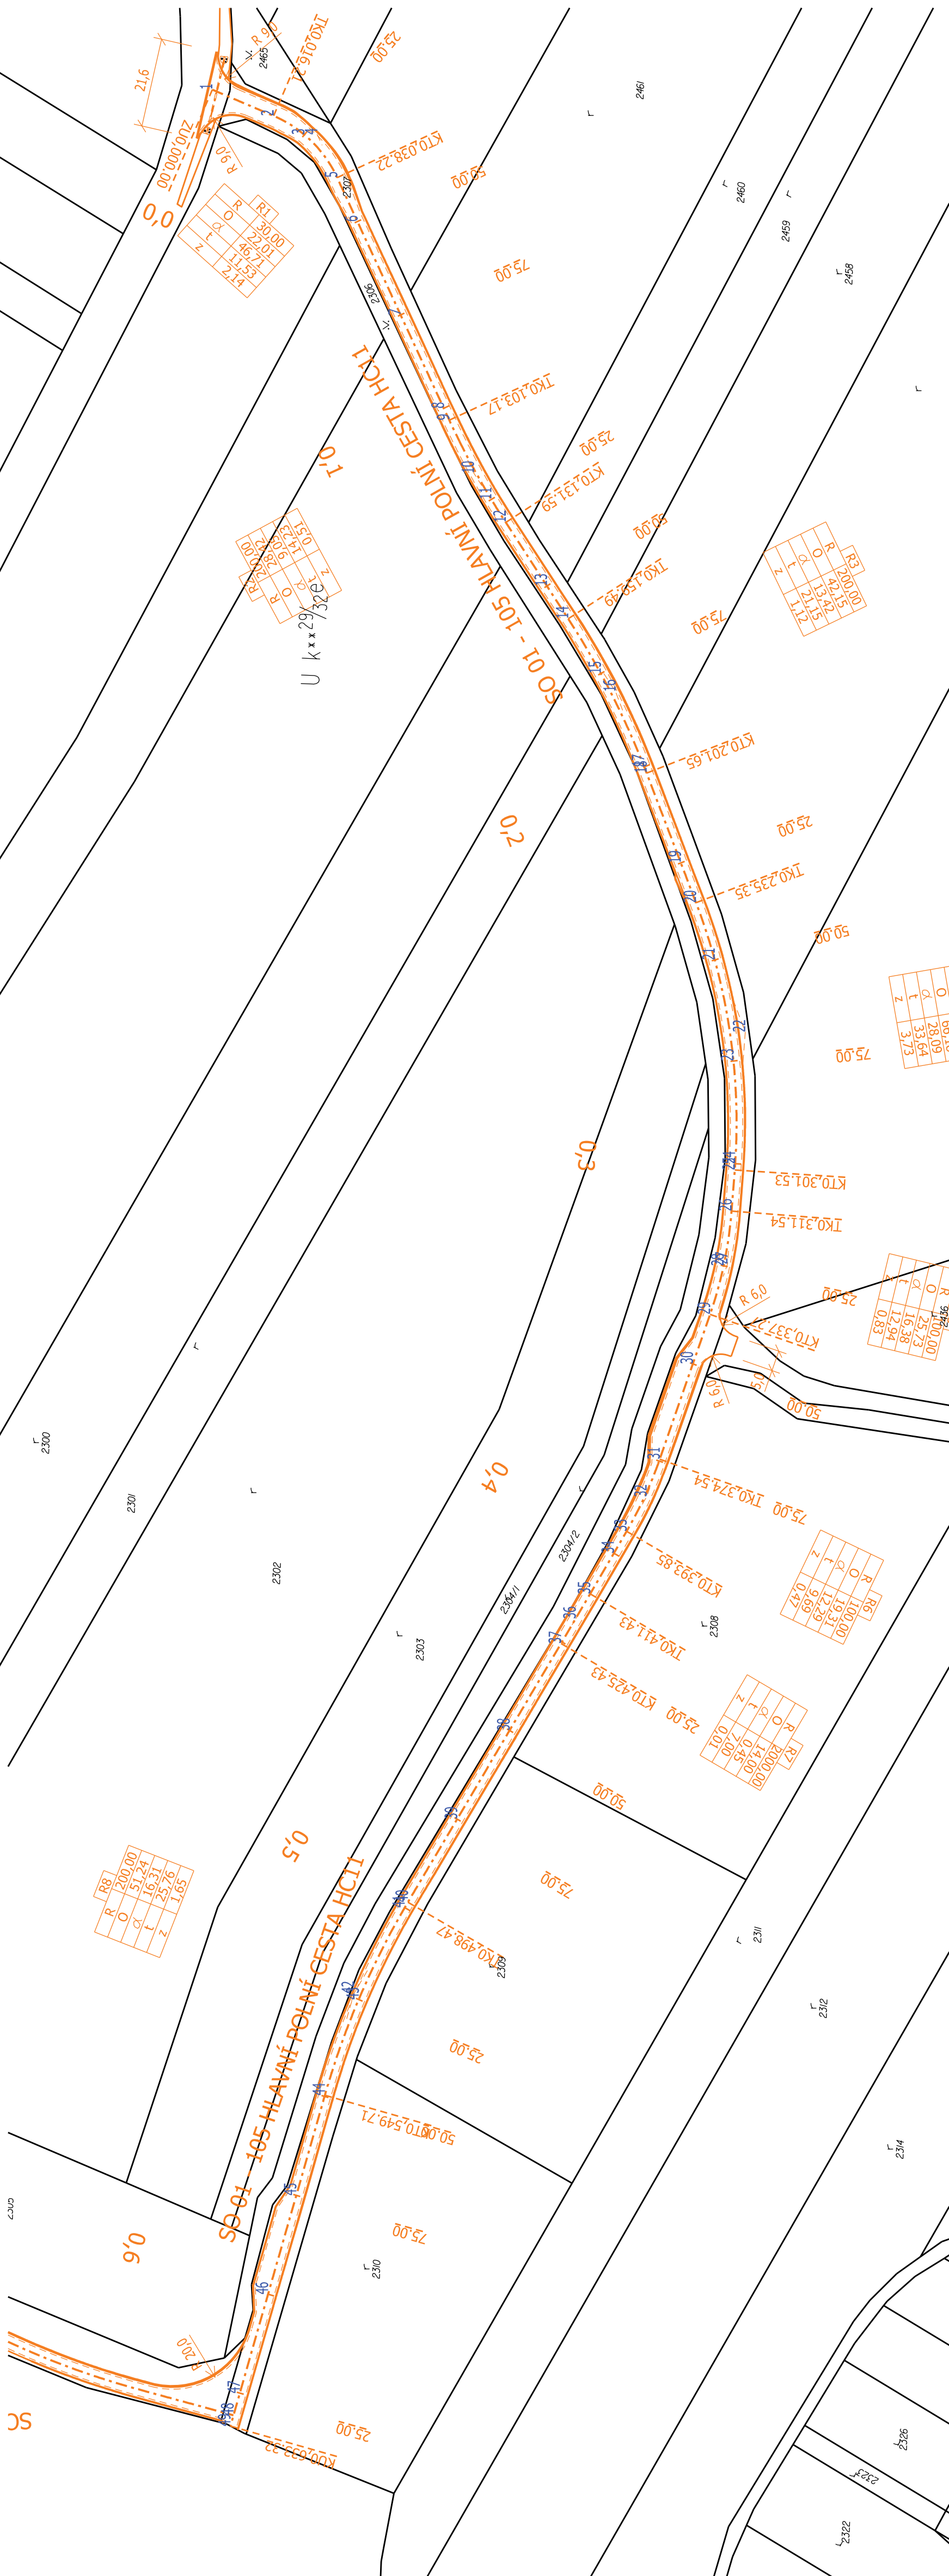

26	-574091.195	-1124262.572
27	-574032.124	-1124262.076
28	-574032.512	-1124240.169
29	-574034.574	-1124261.147
30	-574004.512	-1124258.347
31	-574056.702	-1124258.347
32	-574089.200	-1124254.680
33	-574089.475	-1124247.614
34	-574089.475	-1124244.824
35	-574103.484	-1124240.306
36	-574113.589	-1124237.437
37	-574119.190	-1124232.104
38	-574123.958	-1124228.839
39	-574123.958	-1124225.531
40	-574169.609	-1124203.605
41	-574190.320	-1124203.605
42	-574191.675	-1124191.012
43	-574191.675	-1124190.295
44	-574231.028	-1124178.838
45	-574231.028	-1124180.060
46	-574238.074	-1124172.813
47	-574262.662	-1124172.813
48	-574286.962	-1124161.052
49	-574311.275	-1124155.205
50	-574316.703	-1124155.205
51	-574319.362	-1124153.260

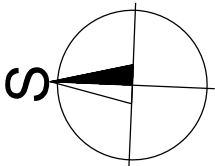

POLOHU VEDENÍ NELZE VYTÝČOVAT ODMĚŘOVÁNÍM VZDÁLENOSTÍ NA VÝKRESE.
PŘESNĚ VYZNAČENÍ VŠECH VEDENÍ INŽENÝRSKÝCH SÍTÍ BUDE PROVEDENO PŘED ZAHÁJENÍM STAVBY.

<p>GEOCENTRUM, spol. s r.o. zeměměřičská a projekční kancelář Iř. Kozmonautů 1149/88, 779 00 Olomouc zapsána u KS v Olomouci, oddíl C, v. č. 5555</p>	<p>GEOCENTRUM</p>
<p>AUTORIZOVANÝ TECHNICKÝ PRO DOPRAVNÍ STAVBY SPECIALIZACE NEKOLEJOVÁ DOPRAVA</p> <p>ING. TOMÁŠ OLŠA</p>	<p>spol. s r.o. zeměměřičská a projekční kancelář, Olomouc</p>

[illegible]